



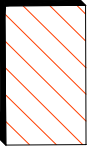

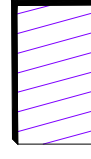

POZNÁMKA


BYL PŘEDÁN GEOMETRICKÝ PLÁN A NÁVRH NA ROZDĚLENÍ POZEMKŮ.
S MAJITELI DOTČENÝCH POZEMKŮ BUDE UZAVŘENA SMLOUVA O SMLOUVĚ BUDOUCÍ K ODKUPU.
VÝMĚRY VIZ. GEOMETRICKÝ PLÁN.
NA POZEMKŮ 3051/1 A 3175/1 SE UZAVŘE SMLOUVA O SLUŽEBNOSTI.


LEGENDA PLOCH

-  CHODNÍKY VEDENÉ MIMO POZEMKY OBCE
-  CHODNÍKY VEDENÉ PO POZEMCÍCH OBCE
-  CHODNÍKY VEDENÉ PO POZEMCÍCH KRAJE VYSOČANA

LEGENDA ČAR

-  NOVÉ HRANY ZPEVNĚNÝCH PLOCH
-  KATASTRÁLNÍ MAPA
-  HRANY STÁV. ZPEVNĚNÝCH PLOCH

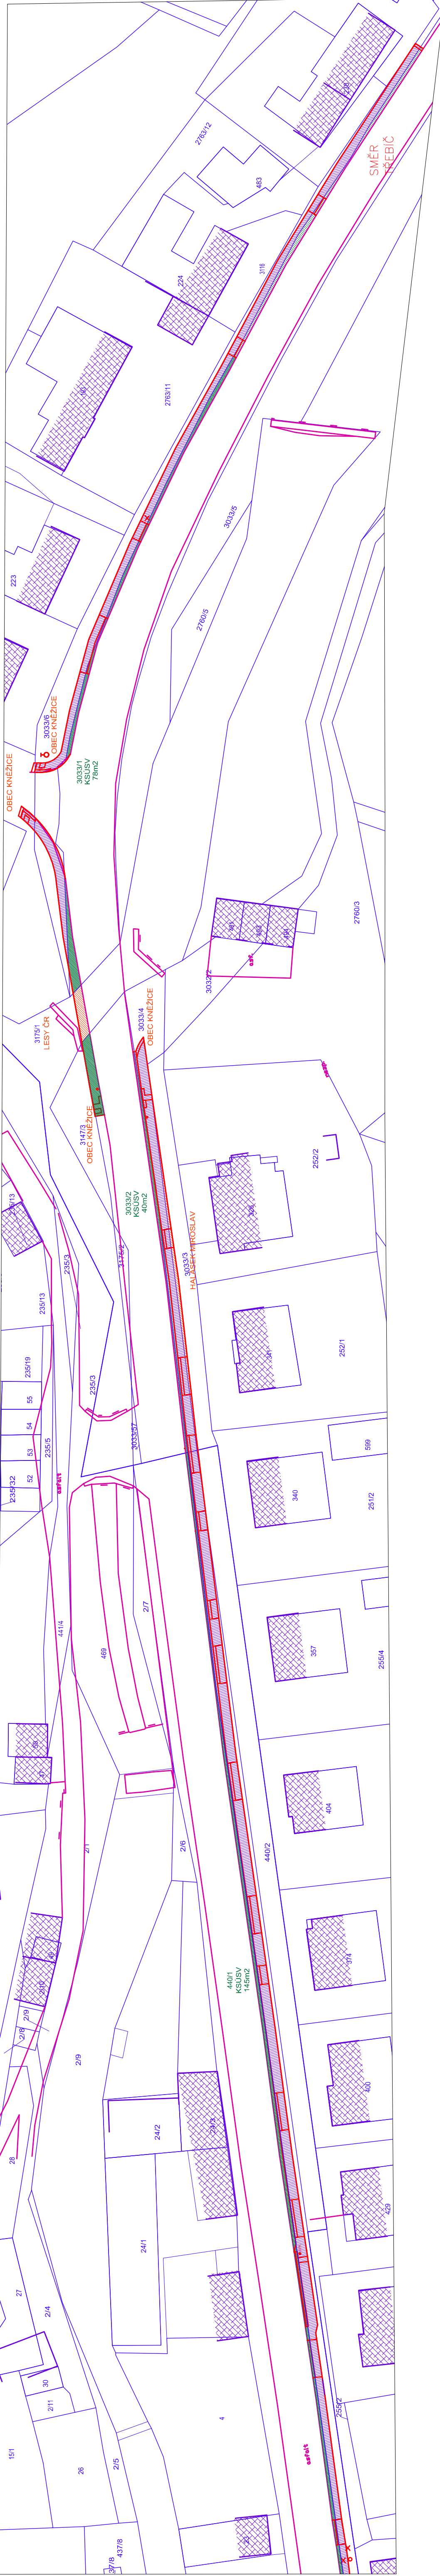

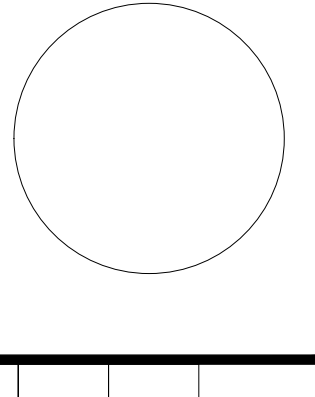NADMOŘSKÁ VÝŠKA:	AUTORIZAČNÍ RAZÍTKO, PODPIS:
ZPRACOVATEL PROJEKTOVÉ DOKUMENTACE: Ing. Tomáš Čaha	
AUTOR NÁVRHU: Ing. Tomáš Čaha	DATAUM: 2015
ZODPOVĚDNÝ PROJEKTANT STAVEBNÍ ČÁSTI: Ing. Tomáš Čaha	STUPEŇ PD: DSP
VYPRACOVAL: Ing. Tomáš Čaha	FORMÁT: 5x A4
INVESTOR: Obec Kněžice Kněžice I, 675 29 Kněžice	Č. ZAKÁZKY:
AKCE (STAMBA): CHODNÍKY KNĚŽICE	ČÍSLO VÝKRESU: B.5.1
OBJEKT	MĚŘÍTKO: 1:500
VÝKRES: SITUACE VLASTNICKÝCH POMĚRŮ I.	