



5032/19

FOND VYSOČINY PROGRAM „INFORMAČNÍ A KOMUNIKAČNÍ TECHNOLOGIE 2019“

SMLOUVA O POSKYTNUTÍ DOTACE

uzavřená na základě dohody smluvních stran nikoliv na úkor ochrany kterékoliv ze smluvních stran ve smyslu § 1746 odst. 2 zákona č. 89/2012 Sb., občanský zákoník, ve znění pozdějších předpisů (dále jen „občanský zákoník“)

(ID FV02726.0127)

Čl. 1 Smluvní strany

Kraj Vysočina

se sídlem: Žižkova 57, 587 33 Jihlava
IČO: 70890749
zastoupený: MUDr. Jiřím Běhounkem, hejtnanem kraje
(dále jen „Kraj“)
bankovní spojení: Sberbank CZ, a. s. Jihlava
číslo účtu: 4050005211/6800

a

Obec Petráveč

se sídlem: Petráveč 40, 59401 Petráveč
IČO: 00842559
zastoupená: Milošem Kratochvílem, starostou
(dále jen „Příjemce“)
bankovní spojení: MONETA Money Bank, a.s.
číslo účtu: 9600426604/0600

Čl. 2 Účel smlouvy

Účelem této smlouvy je poskytnutí účelové veřejné finanční podpory z Fondu Vysočiny (dále jen „dotace“) na realizaci projektu „PetrávečNET-Opti IX - rozšíření „Domky“ I.etapa“, blíže specifikovaného v žádosti o poskytnutí dotace, která tvoří nedílnou součást této smlouvy jako Příloha č. 1 (dále jen „projekt“).

Čl. 3
Závaznost návrhu

- 1) Doba platnosti tohoto návrhu smlouvy je omezena na 30 kalendářních dnů od prokazatelného doručení návrhu této smlouvy Příjemci.
- 2) Pokud tento návrh smlouvy nebude Příjemcem akceptován a podepsaný doručen na adresu uvedenou v záhlaví této smlouvy v termínu podle Čl. 3 odst. 1 této smlouvy nebo v tomto termínu příjemce nepožádá o prodloužení termínu, návrh smlouvy zaniká a nárok na dotaci nevznikne.

Čl. 4
Závazek Příjemce

- 1) Příjemce dotaci za podmínek stanovených v této smlouvě přijímá a zavazuje se, že bude projekt realizovat svým jménem, na svou vlastní odpovědnost, v souladu s právními předpisy a podmínkami této smlouvy.
- 2) Příjemce se zavazuje vrátit dotaci do 15 kalendářních dnů ode dne, kdy Kraji písemně sdělí, že u projektu, který byl zrealizován, nebude nadále plnit podmínky dané touto smlouvou (udržitelnost, archivace, povinnost umožnit kontrolu,...) na účet uvedený v záhlaví této smlouvy.

Čl. 5
Dotace

- 1) Kraj poskytuje Příjemci na projekt dotaci ve výši 250 000 Kč (slovy: dvěšestpadesát tisíc korun českých).
- 2) Pro účely této smlouvy se rozumí:
 - a) **Celkové náklady projektu** (objem projektu) jsou náklady tvořené součtem dotace a vlastním podílem Příjemce.
 - b) **Vlastní podíl Příjemce** jsou prostředky, které jsou tvořeny vlastními prostředky Příjemce.

Celkové náklady projektu	631 050 Kč
Výše dotace v Kč	250 000 Kč
Výše dotace v %	39,62 % z celkových nákladů na projekt
Vlastní podíl Příjemce v %	60,38 % z celkových nákladů na projekt
Vlastní podíl Příjemce v Kč	381 050 Kč

- 3) Výše dotace uvedená v Čl. 5. odst. 1 této smlouvy je maximální. Pokud skutečné celkové náklady projektu překročí celkovou výši nákladů projektu uvedenou v tabulce v odst. 2, uhradí Příjemce částku tohoto překročení z vlastních zdrojů. Pokud budou skutečné celkové náklady projektu nižší než výše celkových nákladů projektu uvedených v tabulce v odst. 2, výše dotace uvedená v odst. 1 zůstane nezměněna pouze v případě, kdy bude vlastní podíl příjemce stále tvořit minimální procentní hodnotu uvedenou ve výzvě k předkládání projektů (tj. 40%), v ostatních případech bude částka dotace úměrně snížena tak, aby byl vždy dodržen vlastní podíl příjemce uvedený v závorce výše.

- 4) Dotace je veřejnou finanční podporou ve smyslu zákona č. 320/2001 Sb., o finanční kontrole ve veřejné správě a o změně některých zákonů (zákon o finanční kontrole), ve znění pozdějších předpisů, a vztahují se na ni všechna ustanovení tohoto zákona.
- 5) Souběh dotace z několika programů Fondu Vysočiny či dalších dotačních titulů Kraje na realizaci jednoho projektu není možný. Souběh dotace z Fondu Vysočiny s dotacemi jiných poskytovatelů se nevylučuje. Výše poskytnutých dotací na projekt však v takovém případě nesmí přesáhnout 100 % celkových nákladů na projekt.

Čl. 6 Způsob poskytnutí dotace

Dotace bude poskytnuta jednorázově bankovním převodem na účet Příjemce, a to nejpozději do 90 kalendářních dnů ode dne včasného, řádného a prokazatelného doručení závěrečné zprávy dle Čl. 8 písm. f) této smlouvy. V případě, že závěrečná zpráva nebude ani po případné výzvě předložena v souladu s Čl. 8 písm. f) této smlouvy, nárok na vyplacení dotace bez dalšího zaniká.

Čl. 7 Podmínky použití dotace

- 1) Příjemce je oprávněn čerpat dotaci k realizaci projektu a povinen projekt zrealizovat nejpozději do 31. 8. 2020. Uznatelné náklady na realizaci projektu mohou vznikát nejdříve dnem podpisu této smlouvy oprávněnými zástupci obou smluvních stran. Pouze v tomto období mohou vznikát uznatelné náklady na realizaci projektu.
- 2) Čerpáním dotace se pro účely této smlouvy rozumí úhrada celkových nákladů souvisejících s realizací projektu, které nejsou touto smlouvou označeny jako náklady neuznatelné. Celkové náklady projektu ve skutečné výši musí být vyúčtovány, uhrazeny a promítnuty v účetnictví Příjemce nejpozději do dne uvedeného v Čl. 7 odst. 1 této smlouvy.
- 3) Neuznatelné náklady projektu jsou:
 - a) daně, s výjimkou uvedenou v Čl. 8 písm. d) této smlouvy,
 - b) dotace a dary,
 - c) mzdové náklady a ostatní osobní náklady včetně pojistného na sociální zabezpečení a zdravotní pojištění Příjemce za zaměstnance,
 - d) náklady na nákup věcí osobní potřeby,
 - e) úhrada úvěrů a půjček,
 - f) penále, pokuty, poplatky, náhrady škod a manka, náklady na právní spory,
 - g) náklady na pohoštění,
 - h) běžné provozní náklady (údržba a provoz SW systému, nájem kanceláří, telefonní služby, telekomunikační poplatky, nájem datových tras, opravy, energie, papír, topení, kancelářské potřeby, poplatky za připojení k síti, bankovní poplatky aj.) a mimořádné náklady uživatele přímo nesouvisející s projektem,
 - i) náklady na publicitu,
 - j) alkohol a tabákové výrobky,
 - k) nábytek, odpisy dlouhodobého nehmotného a hmotného majetku,

- l) nákup ostatních služeb (propagační služby),
 - m) cestovné (tuzemské i zahraniční),
 - n) pořízení či oprava prostředků komunikační, výpočetní či spotřební elektroniky (video, fotoaparát, toner, přehrávač, mobilní telefon apod.) včetně HW periférií (tiskárna, skener atd.), přímo nesouvisející s projektem,
 - o) jiné HW a SW produkty přímo nesouvisející s projektem.
- 4) Uznatelné náklady projektu jsou:
- a) pořízení dlouhodobého hmotného majetku, drobný hmotný dlouhodobý majetek spočívajícího v základním HW (aktivní prvky, informační kiosek, osobní PC nebo notebook) vč. výdajů na jeho zprovoznění (instalace, doprava od prodejce na místo instalace), základní prvky datových sítí – přenosové prvky a technologie (kabely, přenosové prvky, bezdrátové vysílače, prvky pro zlepšení dostupnosti GSM signálu), prvky pro umístění přenosových prvků (chráničky, související výkopy, stojáky), prvky IoT sítí – přístupové body, přijímače, čidla,
 - b) programové vybavení, pořízení dlouhodobého nehmotného majetku (základní SW - operační systém a jeho zprovoznění, monitorovací a konfigurační SW), SW řešení IoT sítí,
 - c) služby elektronických komunikací (poplatek za zřízení připojení k internetu - jednorázový instalační poplatek v ceně běžné v daném místě bez měsíčních poplatků za provoz připojení),
 - d) investiční nákupy a související výdaje a nákup služeb (projektová dokumentace sítí, studie přípravy NGA sítě, inženýring staveb).
- 5) V případě, že dojde k rozporu mezi Čl. 7 odst. 3) této smlouvy a Přílohou č. 1 této smlouvy, použijí se přednostně ustanovení Čl. 7 odst. 3) této smlouvy. Pokud dojde k vzájemnému rozporu mezi Čl. 7 odst. 3) a odst. 4) této smlouvy, případně nebudou některé náklady uvedeny v těchto ustanoveních, platí, že se jedná o náklady neuznatelné.
- 6) Vymezení neuznatelných a uznatelných nákladů dle Čl. 7 odst. 3) a odst. 4) této smlouvy vychází z definic jednotlivých položek druhového třídění rozpočtové skladby uvedených ve vyhlášce Ministerstva financí č. 323/2002 Sb., o rozpočtové skladbě.

Čl. 8

Základní povinnosti Příjemce

Příjemce se zavazuje:

- a) dotaci přijmout,
- b) realizovat projekt při dodržování této smlouvy a respektování zásad zdravého finančního řízení, zejména efektivnosti a hospodárnosti,
- c) vést účetnictví v souladu s obecně platnými předpisy, zejm. zákonem č. 563/1991 Sb., o účetnictví, ve znění pozdějších předpisů (dále jen „zákon o účetnictví“), a **zajistit řádné a oddělené sledování dotací** poskytnutých na projekt a **celkových nákladů na projekt** (např. analytickým účtem, účetním znakem, střediskem, činností, ORGem apod.). Pokud Příjemce nevede účetnictví podle zákona o účetnictví, je povinen vést daňovou evidenci podle zákona č. 586/1992 Sb., o daních z příjmů, ve znění pozdějších předpisů, rozšířenou tak, aby příslušné doklady vztahující se k dotaci splňovaly náležitosti účetního dokladu ve smyslu § 11 zákona o účetnictví, aby předmětné doklady byly správné, úplné, průkazné, srozumitelné, vedené v písemné formě chronologicky a způsobem zaručujícím jejich trvalost a aby uskutečněné příjmy a

- výdaje byly v daňové evidenci sledovány odděleně ve vztahu k projektu (na dokladech musí být jednoznačně uvedeno, že se vážou k projektu). Příjemce odpovídá za řádné vedení a viditelné označení **prvotních účetních dokladů** prokazujících celkové náklady projektu (faktury, výdajové pokladní doklady, paragony, účtenky apod.) uvedením „**spolufinancováno z Fondu Vysočiny ID FV02726.0127**“.
- d) zajistit, aby do celkových nákladů na projekt nebyly zahrnuty náklady na vlastní daně, (vyjma daní z mezd a odměn zaměstnanců, pokud jsou mzdové a ostatní osobní náklady touto smlouvou definovány jako uznatelné). Všechny náklady musí být kalkulovány bez daně z přidané hodnoty (dále jen „DPH“) v případě, kdy Příjemce je jejím plátcem. Výjimkou jsou pouze takové náklady, u nichž Příjemce nemůže uplatnit odpočet DPH na vstupu podle zákona č. 235/2004 Sb., o dani z přidané hodnoty, ve znění pozdějších předpisů. V takovém případě může Příjemce dotaci využít i na finanční krytí takové DPH, která je účtována jako náklad. (V případě aplikace režimu přenesení daňové povinnosti ve smyslu § 92e zákona č. 235/2004 Sb., o dani z přidané hodnoty, ve znění pozdějších předpisů, uhradit DPH nejpozději do 31. 8. 2020). Úhradou DPH je v tomto případě myšlen převod na účet příslušného Finančního úřadu nebo na zvláštní účet Příjemce, zřízený speciálně pro účely daňových záloh,
- e) prokázat úhradu celkových nákladů projektu, a to buď výpisem ze svého bankovního účtu (možno i výpisem z elektronického bankovníctví) nebo svými pokladními doklady,
- f) doručit Kraji finanční vypořádání dotace na formuláři závěrečné zprávy, jejíž vzor je umístěn na www.kr-vysocina.cz/edotace nebo www.fondvysociny.cz, a to **nejpozději do 30. 9. 2020**. Přílohou formuláře závěrečné zprávy dále musí být:
- fotodokumentace zrealizovaného projektu vč. povinné publicity,
 - kopie účetních dokladů o výši celkových nákladů projektu a jejich úhradě,
 - kopie záznamů prokazující zaúčtování a oddělené sledování celkových nákladů projektu dle Čl. 8 písm. c), např. výpisy z účetních knih, apod.“
- g) umožnit kontrolu v souladu s Čl. 9 této smlouvy,
- h) po dobu, kdy je Kraj oprávněn provádět kontrolu dle Čl. 9 odst. 2 této smlouvy, archivovat následující podkladové materiály:
- tuto smlouvu,
 - originály dokladů, prokazujících celkové náklady projektu (faktury, paragony, účtenky, výdajové pokladní doklady apod.), jejich úhradu a zaúčtování,
 - prostou kopii závěrečné zprávy včetně všech příloh,
- i) zajistit publicitu v souladu s Čl. 10 této smlouvy,
- j) zajistit udržitelnost projektu v souladu s Čl. 11 této smlouvy,
- k) vrátit na účet uvedený v záhlaví této smlouvy celou částku dotace v případě, že dojde do doby uplynutí doby udržitelnosti dle Čl. 11 smlouvy k přeměně nebo zrušení příjemce s likvidací (§ 10a odst. 5 písm. k) zákona č. 250/2000 Sb., o rozpočtových pravidlech územních rozpočtů), bez předchozího souhlasu Kraje, a to do 15 kalendářních dnů ode dne rozhodnutí příjemce o přeměně nebo zrušení s likvidací.

Čl. 9 Kontrola

- 1) Kraj je oprávněn provádět kontrolu plnění této smlouvy a finanční kontrolu ve smyslu zákona č. 320/2001 Sb., o finanční kontrole ve veřejné správě a o změně některých zákonů (zákon o finanční kontrole), ve znění pozdějších předpisů (dále jen „kontrola“).

- 2) Kraj je oprávněn provádět kontrolu v průběhu realizace projektu i po jeho dokončení, a to po dobu deseti let počítaných od 1. ledna roku následujícího po roce, v němž měla být splněna poslední z povinností stanovených Čl. 8 písm. a) – písm. f) a písm. i) – písm. k) této smlouvy.
- 3) Příjemce je povinen poskytnout součinnost při výkonu kontrolní činnosti dle Čl. 9 této smlouvy.

Čl. 10 Publicita

- 1) Příjemce je povinen v případě informování sdělovacích prostředků o projektu uvést fakt, že projekt byl podpořen Krajem.
- 2) Příjemce dotace je povinen prezentovat Kraj v následujícím rozsahu:
 - umístit na výstupech projektu typu publikací, internetových stránek či jiných nosičů „Sponzorský vzkaz Kraje Vysočina“ v grafickém provedení a dle manuálu, který je ke stažení na www.kr-vysocina.cz/publicita,
 - v případě, že výstupem akce bude hardwarové vybavení, příjemce hardware označí „Sponzorským vzkazem Kraje Vysočina“ v grafickém provedení a dle manuálu, který je ke stažení na www.kr-vysocina.cz/publicita. Příjemce případně označí výše uvedeným způsobem i místnost, kde bude hardware umístěn,
 - v případě, že účelem poskytnutí dotace je podpora investiční akce, bude na ní nebo v její bezprostřední blízkosti umístěna tabulka se „Sponzorským vzkazem Kraje Vysočina“ v grafickém provedení a dle manuálu, který je ke stažení na www.kr-vysocina.cz/publicita.
- 3) Publicita dle Čl. 10 odst. 2) bude probíhat nejen po dobu konání projektu, ale i po dobu udržitelnosti stanovené v Čl. 11.
- 4) „Logotyp Kraje Vysočina“ je ochrannou známkou, která požívá ochrany podle zákona č. 441/2003 Sb., o ochranných známkách a o změně zákona č. 6/2002 Sb. o soudech, soudcích, přísedících a státní správě soudů a o změně některých dalších zákonů (zákon o soudech a soudcích), ve znění pozdějších předpisů, (zákon o ochranných známkách), ve znění pozdějších předpisů.

Čl. 11 Udržitelnost projektu

Příjemce je povinen nakládat po dobu tří let ode dne nabytí platnosti této smlouvy s veškerým majetkem podpořeným v rámci projektu dle této smlouvy v souladu se zaměřením projektu, s péčí řádného hospodáře a nezatěžovat tento majetek ani jeho část žádnými věcnými právy třetích osob, včetně zástavního práva bez vědomí a předchozího písemného souhlasu Kraje. Příjemce nesmí majetek podpořený z poskytnuté dotace po dobu tří let od nabytí platnosti této smlouvy převést na jinou osobu s výjimkou převodů tohoto majetku mezi příspěvkovou organizací a svým zřizovatelem. Po stejnou dobu nesmí Příjemce majetek investičního charakteru či jeho část podpořenou z dotace prodat, pronajmout či darovat bez vědomí a předchozího písemného souhlasu Kraje.

Čl. 12
Důsledky porušení povinností Příjemce

- 1) V případě, že se Příjemce dopustí porušení rozpočtové kázně ve smyslu zákona č. 250/2000 Sb., o rozpočtových pravidlech územních rozpočtů, bude postupováno dle ustanovení tohoto zákona.
- 2) V případě že dotace ještě nebyla vyplacena, smlouva bez dalšího zaniká, a to ke dni rozhodnutí příjemce o přeměně nebo zrušení s likvidací, pokud nebylo mezi smluvními stranami dodatkem této smlouvy dohodnuto jinak.


Čl. 13
Závěrečná ujednání


- 1) Tato smlouva nabývá platnosti dnem podpisu oprávněnými zástupci obou smluvních stran a účinnosti dnem uveřejnění v informačním systému veřejné správy - Registru smluv.
- 2) Smluvní strany se dohodly, že zákonnou povinnost dle § 5 odst. 2 zákona č. 340/2015 Sb., o zvláštních podmínkách účinnosti některých smluv, uveřejňování těchto smluv a o registru smluv (zákon o registru smluv) splní Kraj.
- 3) Kontaktní osobou Kraje oprávněnou a povinnou poskytovat Příjemci veškerou nezbytnou součinnost dle této smlouvy je Ing. Dana Šťastná, tel: 564 602 340 email: Stastna.D@kr-vysocina.cz.
- 4) Jakékoli změny této smlouvy lze provádět pouze formou písemných postupně číslovaných dodatků na základě dohody obou smluvních stran s výjimkou změny Čl. 1 a Čl. 13 odst. 3 této smlouvy. Změnu identifikačních údajů Příjemce uvedených v Čl. 1 této smlouvy je oprávněn provést Příjemce jednostranně s tím, že tuto změnu je povinen oznámit Kraji. Změnu Čl. 13 odst. 3 této smlouvy je oprávněn provést Kraj jednostranně s tím, že tuto změnu je povinen oznámit Příjemci. Změny v realizaci projektu uvedené ve Čl. 2 této smlouvy, které zásadním způsobem mění zaměření projektu, blíže specifikovaného v žádosti o poskytnutí dotace, není možné povolit.
- 5) Vztahy touto smlouvou neupravené se řídí příslušnými ustanoveními občanského zákoníku.
- 6) Vzhledem k veřejnoprávnímu charakteru Kraje Příjemce výslovně prohlašuje, že je s touto skutečností obeznámen a souhlasí se zveřejněním celého textu smlouvy včetně podpisů. Smluvní strany se zavazují, že obchodní a technické informace, které jim byly svěřeny druhou stranou mimo text této smlouvy, nepřístupní třetím osobám bez písemného souhlasu druhé strany a nepoužijí tyto informace k jiným účelům, než je plnění podmínek této smlouvy.
- 7) Tato smlouva je sepsána ve dvou vyhotoveních, z nichž jedno je určeno pro Kraj a druhé pro Příjemce. Každá ze smluvních stran obdrží po jednom vyhotovení smlouvy.
- 8) Smluvní strany prohlašují, že tato smlouva byla sepsána na základě pravdivých údajů, podle jejich svobodné a vážné vůle, a na důkaz toho připojují své vlastnoruční podpisy.


- 9) Nedílnou součástí této smlouvy je:
Příloha č. 1 - Žádost o poskytnutí dotace
- 10) O poskytnutí dotace dle této smlouvy rozhodlo Zastupitelstvo Kraje Vysočina
dne 18. 6. 2019 usnesením č. 0254/04/2019/ZK.

V Petrávci dne 12. 7. 2019

V Jihlavě dne 29. 7. 2019

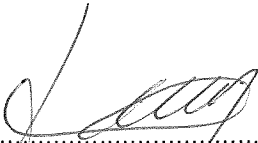
Miloš Kratochvíl
starosta


MUDr. Jiří Běhounek
hejtman

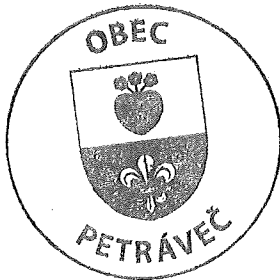


Kraj Vysočina
Žitkova 57, 587 33 Jihlava

57

ŽÁDOST O POSKYTNUTÍ DOTACE Z FONDU VYSOČINY

Evidenční číslo (žadatel nevyplňuje)	#V02726.0127
Kód elektronické žádosti (po finálním vyplnění žádosti klikněte na „Odeslat data“ v záhlaví formuláře)	FV02726-08_04_19-163
Název programu	INFORMAČNÍ A KOMUNIKAČNÍ TECHNOLOGIE 2019
Název projektu	PetrávečNET-Opti IX - rozšíření „Domky“ I.etapa
Podprogram	Síťová infrastruktura
Identifikační údaje žadatele	IČO: 00842559
	Přesný název: Obec Petráveč
	Právní forma: Právní osoba – obec
	Ulice, čp: Petráveč 40
	Obec: Petráveč
	PSČ: 59401
	Sídlo pošty: Velké Meziříčí
	Název banky: MONETA Money Bank, a.s.
Číslo účtu: 9600426604/0600	
Statutární zástupce žadatele <i>V případě, kdy pro právní úkon podání žádosti je nutné více osob, uvednou se všechny tyto osoby</i>	Titul:
	Jméno: Miloš
	Příjmení: Kratochvíl
	Funkce: starosta
Statutární zástupce žadatele <i>V případě, kdy pro právní úkon podání žádosti je nutné více osob, uvednou se všechny tyto osoby</i>	Titul:
	Jméno:
	Příjmení:
	Funkce:
Statutární zástupce žadatele <i>V případě, kdy pro právní úkon podání žádosti je nutné více osob, uvednou se všechny tyto osoby</i>	Titul:
	Jméno:
	Příjmení:
	Funkce:

Žádost zpracoval (kontaktní osoba projektu)	Jméno: Jiří
	Příjmení: Kratochvíl
	Email: jiri.kratochvil@petravec.cz
	Tel.: 608752783
Identifikační údaje zřizovatele (vyplní jen žadatel, pokud je příspěvkovou organizací zřizovanou obcí)	Přesný název:
	IČO:
	Název banky:
	Číslo účtu:
1. Lokalizace projektu <i>Uved'te v jaké obci bude projekt realizován (název obce včetně okresu); v případě, že bude realizace projektu probíhat na území více obcí, tak je vypište nebo v případě dopadu na větší území uveďte vyšší administrativní jednotku (např. obvod ORP, okres, celý kraj)</i>	Město Velké Meziříčí, Obec Petráveč, okr. Žďár nad Sázavou
2. Odůvodnění projektu a jeho cíle <i>Popište co vás k podání žádosti vede; jaká je výchozí situace, jaký problém chcete vyřešit; co tím chcete dosáhnout, jaké jsou cíle projektu - co chcete zlepšit, zkvalitnit...</i>	<p>V tuto chvíli je v obci Petráveč provozována na 3 bodech bezdrátová síť PetrávečNET-Wifi v pásmu 2,4GHz a 5GHz pro občany, firmy a návštěvníky obce. V nové části obce, kde probíhá výstavba 38 rodinných domů, byl v minulých letech do položených HDPE trubek zafouknut optický kabel, aby nové domácnosti měli lepší přístup k nejmodernějším technologiím a tím spuštěna I.etapa sítě PetrávečNET-OPTI. Dále byla vybudována přípojka k páteřní síti UPC. V minulých letech proběhla výstavba kanalizace ve staré části obce a pokládka trubek HDPE a 4 optických komor, kde byla možnost pouze bezdrátového připojení.</p> <p>V rámci IX. etapy rozšíření sítě OPTI je potřeba připojit i místní část Petráveč - Domky a vybudování HDPE chráničky pro spojení se stávající sítí.</p> <p>Dále pak vybudování mikrotrubiček a zafuku optického k rodinným domům v lokalitě Petráveč - Domky.</p>

<p>3. Popis projektu <i>Popište co konkrétně bude obsahem projektu; co chcete pořizovat, budovat, vylepšovat, organizovat atp.; v jakém množství a rozsahu - uveďte základní parametry projektu (kolik, čeho)</i></p>	<p>1. vybudování 4 optických komor 2. zhotovení 3ks zemních protlaků v úseku rekonstrukce D1 Exit 146 a dále pak v k.ú. Petráveč 3. výkop a pokládka HPDE trubky 40/33 v úseku VM-Karlov -> Petráveč -Domky</p>
<p>4. Cílové skupiny projektu <i>Popište komu realizace projektu pomůže; jaký to bude mít pro ně konkrétní přínos, jak to zlepší jejich podmínky atp.</i></p>	<p>Cílové skupiny: obyvatelé, firmy a návštěvníci obce obecní úřad a jím zřizované organizace možnost připojení komerčních subjektů Přínos: Přístup k vysokorychlostnímu internetu Přístup k BBT(IoT) technologii obce Petráveč VoIP IPTV</p>
<p>5. Předpokládaný časový harmonogram realizace projektu - začátek/ukončení projektu <i>Popište zahájení a ukončení základních realizačních fází projektu (např. výběr dodavatele, přípravné práce, vlastní realizace apod.); v případě organizace kulturní/sportovní akce uveďte přesný termín jejího konání; pokud nejsou známy přesná data, tak uveďte kalendářní měsíc</i></p>	<p>zahájení po podpisu smlouvy cca 10.7.2019 ukončení do 31.7. 2020</p>
<p>6. Organizační a odborné zabezpečení projektu <i>Popište vaše zkušenosti s realizací podobných akcí; jaké máte zkušenosti s realizací projektů (podávání žádostí); kdo bude projekt realizovat (přímo žadatel nebo prostřednictvím odborné firmy); jaké organizační kroky budete muset podniknout, aby projekt byl zrealizován; jaké povolení musíte vyřídit pro zdárný průběh projektu</i></p>	<p>Obec Petráveč již úspěšně realizovalo projekty v rámci grantových programů Bezpečné metropolitní sítě 2010-2016 a POV. Získané zkušenosti a odborné znalosti využije realizační tým i v tomto grantovém programu . Zabezpečení po organizační i odborné stránce zajišťuje Jiří Kratochvíl, správce sítě PetrávečNet, který již má zkušenosti z předešlé výstavby sítě PetrávečNET a z realizací projektů z Fondu Vysočiny.</p>

7. Rozpočet projektu <i>(podrobný položkový rozpočet projektu zašlete společně s touto žádostí) U žadatelů, kteří mohou uplatnit odpočet DPH na vstupu, se náklady uvádějí bez DPH. Ostatní žadatelé uvádějí náklady včetně DPH.</i> částky uvádějte v celých Kč	Celkové náklady na projekt	631 050	Kč	100,00	%
	Požadovaná výše dotace	250 000	Kč	39,62	%
	<i>- z toho investiční dotace</i>	250 000	Kč	100,00	%
	<i>- z toho neinvestiční dotace</i>		Kč	,00	%
	Spoluúčast žadatele	381 050	Kč	60,38	%
	<i>- z toho investiční spoluúčast</i>	381 050	Kč	100,00	%
	<i>- z toho neinvestiční spoluúčast</i>		Kč	,00	%

8. Plátcovství DPH u žadatele (zakřížkujte vhodnou variantu)

žadatel je plátcem DPH a u zdanitelných plnění přijatých v souvislosti s financováním daného projektu nemá nárok na odpočet daně z přidané hodnoty	<input checked="" type="checkbox"/>
žadatel je plátcem DPH a u zdanitelných plnění přijatých v souvislosti s financováním daného projektu má nárok na odpočet daně z přidané hodnoty	<input type="checkbox"/>
žadatel není plátcem DPH	<input type="checkbox"/>

9. Prohlášení žadatele, že zajistí podíl na spolufinancování projektu a souhlasí se zveřejněním vybraných údajů o projektu

Žadatel prohlašuje, že zajistí podíl na spolufinancování projektu a souhlasí se zveřejněním svého jména (obchodního jména), adresy (sídla), názvu projektu a výše přidělené dotace pro účely administrace čerpání prostředků z Fondu Vysočina.

10. Prohlášení žadatele o vypořádání závazků (netýká se obcí, svazků obcí a organizací zřízovaných a zakládaných Krajem Vysočina)

Žadatel prohlašuje, že:

a) má vypořádány závazky vůči státnímu rozpočtu a státním fondům (za závazky vůči státnímu rozpočtu se považují závazky vůči finančnímu úřadu, Správě sociálního zabezpečení, zdravotním pojišťovnám a Celní správě; za státní fondy se považují Státní fond životního prostředí, Pozemkový fond, Státní fond rozvoje bydlení a Státní fond dopravní infrastruktury),


b) na majetek žadatele není vyhlášen konkurz nebo podán návrh na konkurz a žadatel není v likvidaci.

11. Prohlášení žadatele o účetním období (nevyplňuje žadatel, který používá účetní období shodné s kalendářním rokem a žadatel, který není účetní jednotkou)

Žadatel prohlašuje, že používá účetní období (hospodářský rok) od 1.1. do 31.12..

12. Seznam dokladů (Uvedte seznam všech dokladů, které k žádosti přikládáte a očísľujte je.)

- Příloha č. 1: Stručný popis naplnění specifických kritérií
- Příloha č. 2: Doklady o právní subjektivě žadatele podle typu žadatele
- Příloha č. 3: Doložení náležitostí dle zák. č. 250/2000 Sb.
- Příloha č. 4: Podrobný položkový rozpis nákladů projektu
- Příloha č. 5: Podrobný slovní popis projektu
- Příloha č. 6a: Popis základní topologie sítě
- Příloha č. 6b: Předběžný souhlas připojených domácností a firem
- Příloha č. 7: Usnesení o zvolení starosty

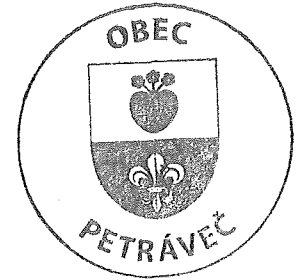

V Petrávči

dne 8.4.2019

.....
Razítko, jméno/a a podpis/y
statutárního
zástupce/zástupců žadatele

Poznámka pro žadatele :

Před podáním projektu si ověřte, zda:

- je formulář žádosti kompletně vyplněn včetně kódu elektronické žádosti.
- **jsou přiloženy veškeré doklady nutné k posouzení žádosti požadované v bodě 15 Výzvy k předkládání projektů**
- projekt splňuje kritéria a podmínky uvedené ve Výzvě k předkládání projektů
- je žádost včetně dokladů nutných k posouzení žádostí připravena k podání dle podmínek uvedených v bodě 14 Výzvy k předkládání projektů
- žádost je podepsána všemi statutárními zástupci, jejichž podpisy jsou nutné pro platnost právního jednání

Na další řádek (odřádkování) v textovém poli se dostanete stisknutím kláves CTRL + ENTER

Příloha č. 1 : Stručný popis naplnění specifických kritérií

- a) přínos projektu pro zpřístupnění technologií domácnostem, firmám a organizacím (uved'te počet obyvatel v obci celkem a dále procento pokrytí či procento / počet připojených domácností, firem, popř. organizací, popište přínos projektu a procento pokrytí vzhledem k počtu obyvatel, žádoucí je vyšší procento pokrytí) (bodové rozpětí 0-5 bodů)

V naší obci žije 226 obyvatel a v současné chvíli má téměř každý z obyvatel možnost bezplatného přístupu k síti PetrávečNET, tím i k internetu, který obec poskytuje zdarma pomocí 3 HotSpotů. Přístup k síti není nijak omezen a je dovolen i pro návštěvníky obce, přístup k bezplatnému internetu je umožněn na 2x3h/denně. Současné pokrytí sítě je 100% domácností obce. Počet připojených domácností na bezdrátové síti je 10 z 35. Dvanáct domácností a obecní úřad již aktivně využívají služby poskytované na optické síti. V nové lokalitě obce, kde probíhá nová výstavba 44 rodinných domů, je k dnešnímu dni postaveno nebo se staví 44 domů, které mají ke svému domu natažen HDPE trubku. Optická síť propojuje domácnosti a v budoucnu i na farmu tepelných čerpadel, která budou sloužit pro centrální vytápění této lokality. Aktuálně je zde nyní připojeno 30 ze 30 (100%) domů, které mají kolaudační rozhodnutí a jsou obydleny, u dalších 9 domů ukončena hrubá výstavba a probíhá dostavba. Zbývajících 5 domů je ve výstavbě a na hranici domu je ukončena HDPE mikrotrubička. Dále jsou připojeny 4 domácnosti v chatové oblasti Letná a Sál království náboženské společnosti Svědkové Jehovovi V rámci budování kanalizace ve staré části obce, kde je 35 domů se nabídla možnost pokládky HDPE trubek pro pozdější záfuk optických kabelů a připojení i těchto starousedlíků na optickou síť. V rámci dotace Infrastruktura ICT 2018 bylo k určeným RD zatažen optický kabel a ten byl i v daných komorách svařen. Toto bylo splněno v roce 2016.

V letošním roce 2019 počítáme se výstavbou optického sítě pro posledních lokalitu obce Petráveč-Domky, kde je postaveno 10 RD. Tím se těmito domácnostem rovněž umožní využití plnohodnotných služeb, které poskytuje vysokorychlostní připojení k internetu. Nově počítáme s vybudováním kabelové komory KK10-12 pro zemní protlaky a KK13 a zní vyvedení mikrotrubiček pro nové domy.

Po rozšíření bude předpoklad 90 připojených domácností na optickou síť.

- b) význam pro zkvalitnění síťové infrastruktury kraje (návaznost na další páteřní metropolitní nebo regionální síť, v případě návaznosti na krajskou páteřní síť ROWANet popište, zda aktivně využíváte služby poskytované touto sítí) (bodové rozpětí 0-5 bodů)**

Síť PetrávečNET je budována jako otevřená (dle principu NGA) pro přístup k dalším sítím a je možnost jejího budoucího napojení na krajskou síť RowaNet I a RowaNet II, jako jeden z okruhů pro případné rozšíření východním směrem – obce Dolní Heřmanice, Tasov, Jinošov, Velká Bíteš, Náměšť nad Oslavou, případně další obce tímto směrem. Nyní síť začíná na ul. Karlov ve Velkém Meziříčí a končí v blízkosti křižovatky silnice II/392 u obory směr Tasov.

Nynější budovaná trať umožní rozvoj sítě RowaNet směrem na obce Ořechov, Heřmanov, případně Bystřici nad Pernštejnem. Zároveň se tím vybuduje duální cesta pro přístup sítě RowaNet směrem od Martinic do Velkého Meziříčí.

V blízkosti obce je i metropolitní síť Města Velké Meziříčí a regionální síť mikroregionu Horácko. Přípojné místo sítě PetrávečNet pro RowaNet je ve Velkém Meziříčí na ulici Karlov ve stejné spojnici jako MAN síť Města Velké Meziříčí, tedy i RowaNetu. Obec Petráveč nevyužívá připojení k síti RowaNet I.

- c) projekt navazuje na již existující metropolitní nebo regionální síť, která je zavedena v Registru sítí (bodové rozpětí 0-2 body)**

Projekt sítě PetrávečNET je zavedena v Registru sítí. Síť je propojena až do Velkého Meziříčí, kde na ulici Karlov je ukončena v kabelové komoře v níž vede i Metropolitní síť Města Velké Meziříčí, potažmo i síť RowaNet. Propojení sítě PetrávečNET s do Velkého Meziříčí zajištěno 48 žilových optickým kabelem.

- d) životnost pořízených technologií a projektů (kvalita přenosové technologie, použité frekvence, koncová kapacita přípojky (agregace), celková kapacita přípojky k internetu, morální životnost technologií) (bodové rozpětí 0-6 bodů)**

V projektu budou optické kabely renomovaného výrobce Optokon, nebo KDP Kabelovna, na které bude poskytnuta záruka minimálně 3 roky. Negarantovaná životnost je okolo 25 let, kdy spíše než technicky kabel zastará morálně. Dále budou použity HDPE 40 chráničky a mikrotrubičky 12/8, které rovněž budou poptány s 3 letou zárukou, do kterých lze zafouknout až 5 optických kabelů po 196 vláknech. Morální životnost je opět řádově 25let let.

Pro propojení se použije technologie WDM, která umožňuje propojení pomocí 1 vlákna. Tento způsob se nám již v minulosti osvědčil a je výhodnější než použití dvouvláknového propojení, např. z důvodu mechanického poškození kabelu je pravděpodobnost poškození daného vlákna a tím i výpadku celé trasy menší. Domácnosti budou moci využít až 1000Mbit přípojek v rámci sítě, kdy je povolena max. agregace internetu 1:10. Teoretická rychlost přenosu po optickém kabelu je až 100Gbps.

e) životnost projektu (udržitelnost finanční, organizační, servisní model sítě apod.)(bodové rozpětí 0-5)

Projekt považujeme za udržitelný a je zajištěn ze strany Obce Petráveč, která jej neustále dále rozvíjí převážně z vlastních zdrojů. O servis se stará správce IT obce, který zabezpečuje provoz na síti WiFi. O servis optické trasy se stará firma PETNet s.r.o., která daný servis vykonává bezplatně. Dostupnost servisu je 24/7 s dostupností 99%. Tato firma je držitelem značky Bezpečný poskytovatel internetu v kraji Vysočina.

f) otevřená síť (uveďte, zda síť bude řešena jako otevřená či nikoliv) (bodové rozpětí 0-5)

Síť PetrávečNET je opravdovou otevřenou sítí, kterou mohou využívat jak občané, firmy, návštěvníci obce, tak i různí poskytovatelé nejrůznějších služeb včetně Kraje Vysočina a dalších organizací.

g) řešení uživatelské mobility (wifi sítě, veřejné PIAPY – místa s veřejně přístupným internetem) (bodové rozpětí 0-2)

Součástí sítě PetrávečNET je i síť PetrávečNET-WiFi, která pokrývá 100% domácností v obci Petráveč a v nové lokalitě. Tato síť nabízí bezplatné připojení k internetu pro občany, firmy a návštěvníky obce Petráveč. Síť je stavěna na prvcích Mikrotik RB433 za použití frekvence 2,4GHz v pásmu b/g/n pro koncové klienty, samotné páteřní prvky jsou propojeny na frekvenci 5GHz.

V rámci minulých projektů byla k jednotlivým Přístupovým bodům dokopána a položena mikrotubička. Nyní jsou vysílače připojeny pomocí routerů Mikrotik RB960G s SFP portem přímo na optickou síť a tak i zvýšení stability připojení pro klienty bezdrátové sítě.

h) řešení IoT (bodové rozpětí 0-2)

Součástí sítě PetrávečNET přístup domácností k vysokorychlostnímu internetu, který umožňuje využívat domácnostem technologie IoT. Od místního poskytovatele víme o 6 domácnostech, které naplno využívají IoT technologie. Mimo jiné je využívá i obec Petráveč, která v minulých letech rekonstruovala z vlastních zdrojů vytápění kulturního domu, spolu s obecním úřadem a pohostinstvím, kde pro vytápění je využito tepelného čerpadla a jeho dálkové regulace za pomoci inteligentních sond.

Příloha č. 2: Doklady o právní subjektivě žadatele
Obec nepředkládá

Doložení náležitostí dle zákona č. 250/2000 Sb., o rozpočtových pravidlech územních rozpočtů, ve znění pozdějších předpisů – formulář pro obce

1. Identifikace osob zastupujících právnickou osobu s uvedením právního důvodu zastoupení podle zákona č. 250/2000 Sb., o rozpočtových pravidlech územních rozpočtů – §10a, odst. 3, písm. f) 1.

Jméno starosty: Miloš Kratochvíl

Níže uveďte datum zasedání zastupitelstva obce, na kterém byl starosta zvolen (popř. číslo usnesení o zvolení starosty, pokud existuje):

Dne 1.11.2018 usnesením č. 1/2018

Obec může tuto skutečnost doložit i např. výpisem usnesení ze zasedání zastupitelstva obce o zvolení starosty obce, doložením kopie ze zasedání zastupitelstva obce nebo výpisem z registru osob, pokud je na výpise toto jméno starosty uvedeno apod.

2. Identifikace osob s podílem¹ v právnické osobě (v žadateli) podle zákona č. 250/2000 Sb., o rozpočtových pravidlech územních rozpočtů – §10a, odst. 3, písm. f) 2.

Pro obce je tato identifikace irelevantní.

3. Identifikace osob, v nichž má žadatel přímý podíl¹ a výše tohoto podílu podle zákona č. 250/2000 Sb., o rozpočtových pravidlech územních rozpočtů – §10a, odst. 3, písm. f) 3.


(např. obec uvede zastoupení v organizacích, ve kterých má přímý obchodní podíl – např. technické služby, bytové družstvo, obchodní společnosti, vodárenské svazky apod.)

Pořadové číslo	IČO	Název právnické osoby, v níž má žadatel přímý podíl	Výše podílu v %
1	43383513	Svaz vodovodů a kanalizací Žďársko	1,53
2	71219986	Mikroregion Velkomeziříčsko-Bítešsko	0,61

v případě potřeby doplňte další řádky nebo doložte na samostatném listě

zakřížkujte, pokud je pro žadatele irelevantní (tj. žadatel nemá přímý podíl v žádných právnických osobách)

Jméno a podpis statutárního zástupce obce: Miloš Kratochvíl, starosta obce Petráveč

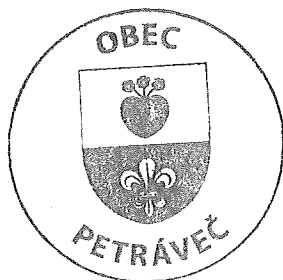

¹ Podílem je myšlen obchodní podíl definovaný v § 31 zákona č. 90/2012 Sb., o obchodních korporacích, ve znění pozdějších předpisů.

Příloha č. 4: Podrobný položkový rozpis nákladů projektu

Název	Je	Cena/ks	množ	Cena Celkem
trubka HDPE 40	m	33,00 Kč	600,00	19 800,00 Kč
pokládka HDPE 40	m	20,00 Kč	600,00	12 000,00 Kč
Kopoflex 63,75	m	25,00 Kč	600,00	15 000,00 Kč
spojky 40/33	ks	75,00 Kč	10,00	750,00 Kč
zapískování 10cm nad + výstražná fólie	m	70,00 Kč	600,00	42 000,00 Kč
optický kabel SM 48vl pro KK11	m	42,00 Kč	750,00	31 500,00 Kč
záfuk kabelů	m	30,00 Kč	750,00	22 500,00 Kč
Optická komora KK9, včetně optické spojky	ks	14 000,00 Kč	4,00	56 000,00 Kč
Montáž optické komory KK9, izolace vstupů do komory	ks	2 000,00 Kč	4,00	8 000,00 Kč
práce v optických komorách (demontáže, přetěsnění)	ks	1 500,00 Kč	5,00	7 500,00 Kč
Traktorbagr JCB - drobné dovykopové práce, pískování, přesuny stavebních hmot	m	400,00 Kč	600,00	240 000,00 Kč
Hutenění výkopů	m	20,00 Kč	600,00	12 000,00 Kč
Zemní protlak	ks	50 000,00 Kč	3,00	150 000,00 Kč
Geodetické zaměření	ks	8 000,00 Kč	1,00	8 000,00 Kč
ostatní drobný instalační materiál	ks	6 000,00 Kč	1,00	6 000,00 Kč
			Celkem s DPH	631 050,00 Kč

Příloha č. 5: Podrobný slovní popis projektu

Naším cílem je rozšíření stávající sítě o vybudování kvalitní optické a bezdrátové sítě pro občany, firmy, návštěvníky obce.

V minulých letech byl díky podpoře z Fondu Vysočiny rozšířen základ optické sítě. Do HDPE trubek vedené z centrální serverovny obce byly optické kabely přivedeny do domácností. Dále byl vybudován stožár s Point to Point spojen na frekvenci 10GHz s propustností 180/180Mbps. Tento spoj je na druhé straně ukončen na páteřní lince UPS. Dalším významným prvkem bylo vybudování jihozápadního propojení do Velkého Meziříčí, kde je optický kabel připojen na páteřní linku UPS. Domácnosti připojené na optickém kabelu tak mohou využívat nejmodernější technologie BBT, které jim umožní sledování aktuálních odběrů vody, elektřiny, tepla, ale i možnost sledování IPTV, VOIP a napojení na Pult centrální ochrany.

Mimo dotační titul FV byla a je dále síť aktivně rozšiřována, např. do chatové oblasti Letná, kde jsou připojeny 4 trvale obydlené domácnosti. Naše síť byla, je a bude budována nadále v otevřeném formátu NGA. Celkové investice do sítě jsou v letech 2010-2018 okolo 13 mil Kč, přičemž dotace ze strany FV jsou přibližně 1,8mil Kč.


Pro kvalitnější rozvoj naší optické sítě je třeba také pamatovat na všechny občany obcem, tedy i ty, kteří bydlí v místní části Petráveč-Domky, kterým je nyní pouze umožněn přístup pomocí bezdrátové technologie od soukromého poskytovatele internetu. Ta ale neposkytuje dostatečný potenciál pro rozvoj služeb jako optická síť.

V tomto projektu bude vybudována optická trasa v místní části Petráveč - Domky, kde budou vybudovány 4 optické komory. Tyto komory jsou propojeny HDPE trubkou 40 a mezi sebou a s centrální serverovou budou propojeny 4 optickými vlákny. Z jednotlivých komor vede k jednotlivým domácnostem mikrotrubička, viz příloha č.5a. Tím je zajištěn primární a nejdůležitější prvek rozšíření sítě do místní části Domky.

Nejdůležitějším prvkem je samozřejmě propojení místní části Domky se stávající sítí PetrávečNet za pomoci odkupu optického vlákna, které však není součástí dotační žádosti a bude plně hrazeno z prostředků obce Petráveč.

Síť Petráveč-Opti chceme v dalších letech rozšiřovat ve stávající zástavbě obce spolu s nově stavěnými domy. Dále pak plně rozšířit přes místní část Petráveč Domky, která leží za Velkým Meziříčím, směrem na Ořechov a východním směrem na Dolní Heřmanice.

Příloha č. 6a: popis základní topologie sítě, použitých technologií a popis servisního modelu sítě

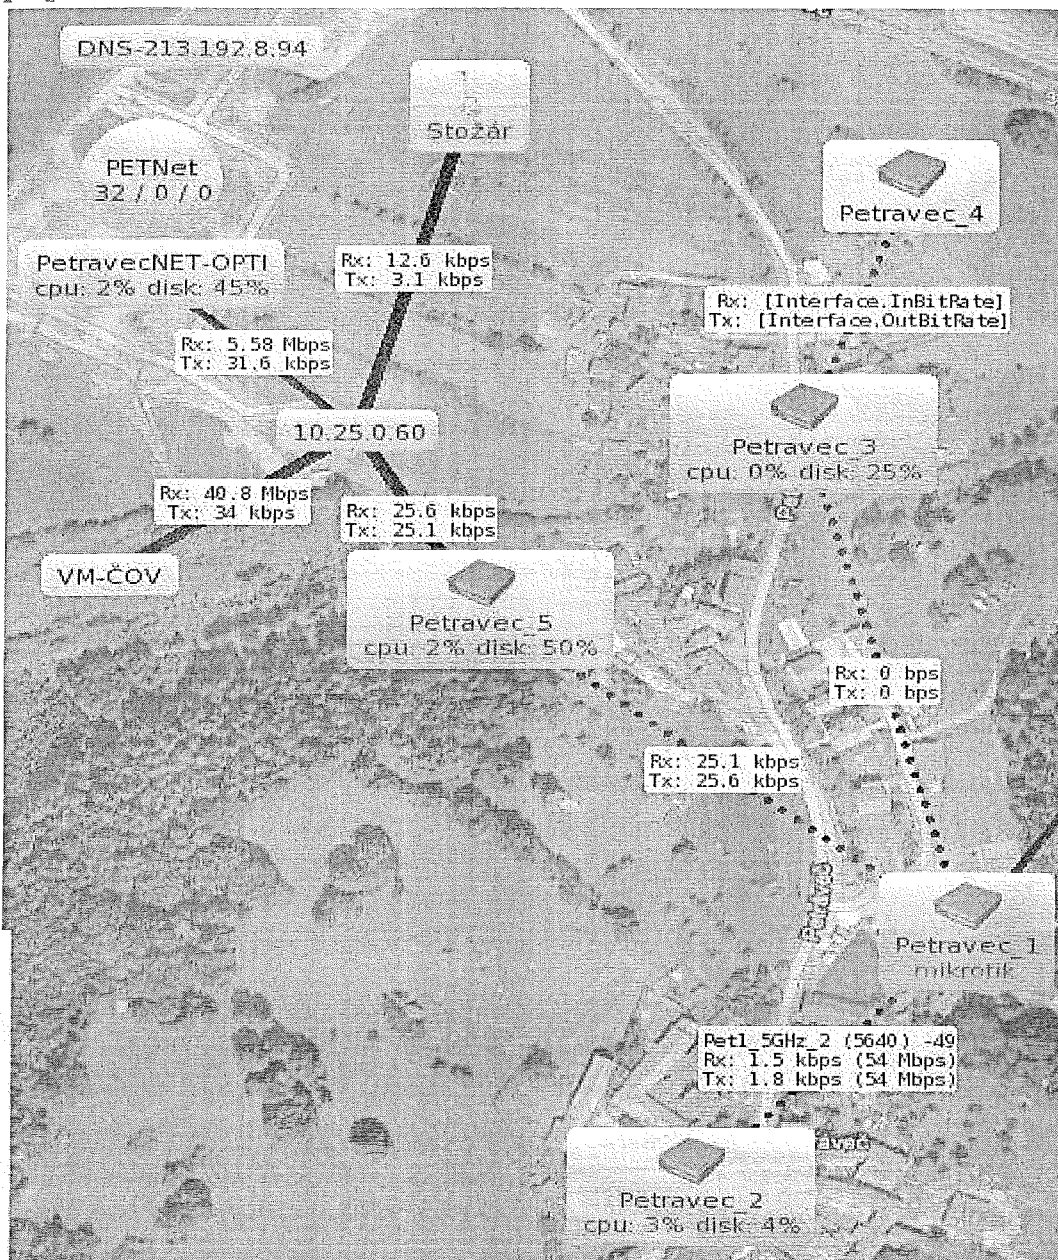

Popis sítě:

Bezdrátová síť PetrávečNET-WiFi je tvořena bodem Petráveč-1 sloužící pro připojování jednotlivých bodů Petráveč-2, Petráveč-3, Petráveč-4, Petráveč-5 k internetu. Bod Petráveč-1 a propojení mezi dalšími body pracuje pouze na frekvenci 5GHz jako záloha. Primární propojení je tvořeno optickým vláknem. Bod Petráveč-5 je propojení mezi sítěmi PetrávečNET-WiFi a PetrávečNET-Opti. Aktivní prvky v bezdrátové části jsou použity od firmy Mikrotik a Racom.

Optická síť PetrávečNET-OPTI je registrována na portále www.registrsiti.cz pod hlavičkou Obce Petráveč.

Tato síť je přímo napojena na optický kabel vedoucí k páteřní lince UPS, záložním spojením je stožár s vysílačem, který je připojen na páteřní optiku. Optický kabel je veden do centrální serverovny, odtud je rozvod do domácností a do sítě PetrávečNET-WiFi. Ze serverovny je i optická chránička, která vede do Velkého Meziříčí na ČOV a na ulici Karlov. Pasivní prvky jsou od firmy Optokon a Sitel. Aktivní prvky si zajišťují sami poskytovatelé.

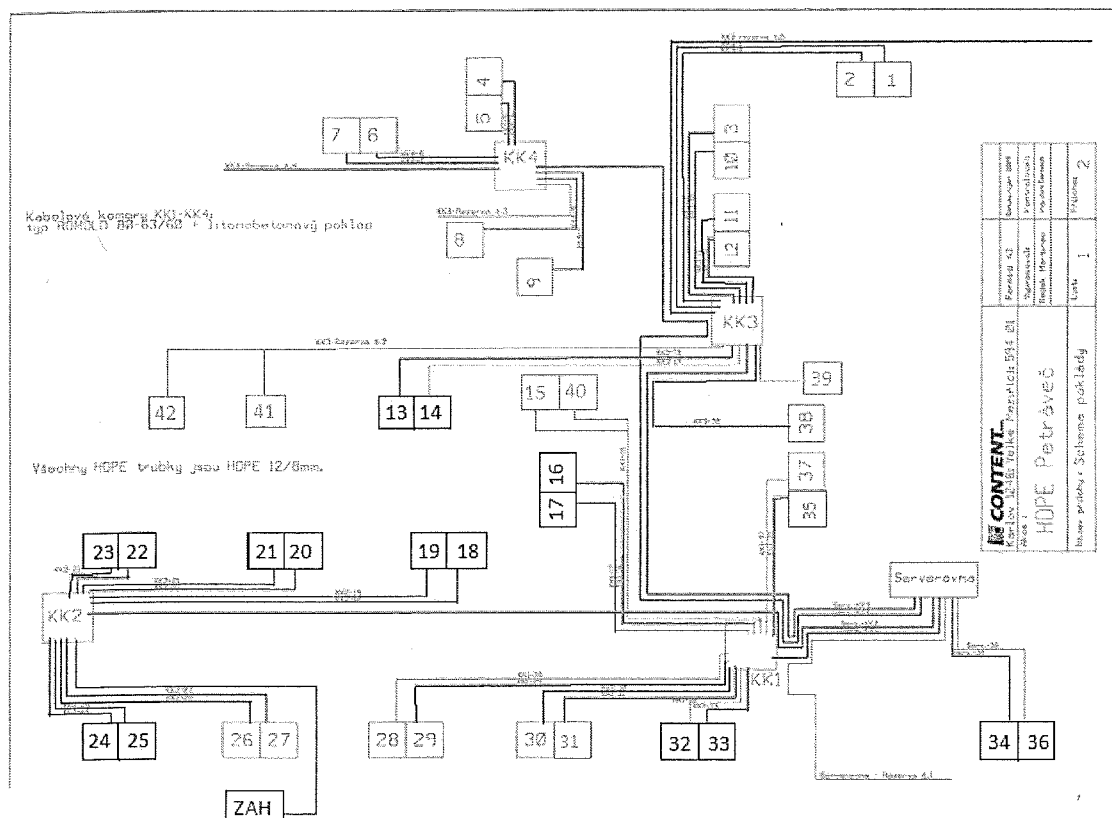


Schéma sítě PetrávečNET-OPTI v nové výstavbě. Zeleně vyznačeny domy, které jsou předmětem záfuku.

Popis servisního modelu sítě:

O servis se stará správce IT obce, který zabezpečuje provoz na síti WiFi. O servis optické trasy se stará firma PETNet s.r.o., která daný servis vykonává bezplatně. Dostupnost servisu je 24/7 s dostupností 99%.

Schéma celkového vedení trasy budované trasy v rámci staré části obce

Zeleně vyznačeny domy, které jsou předmětem výstavby mikrotrubiček a záfuku optického kabelu.


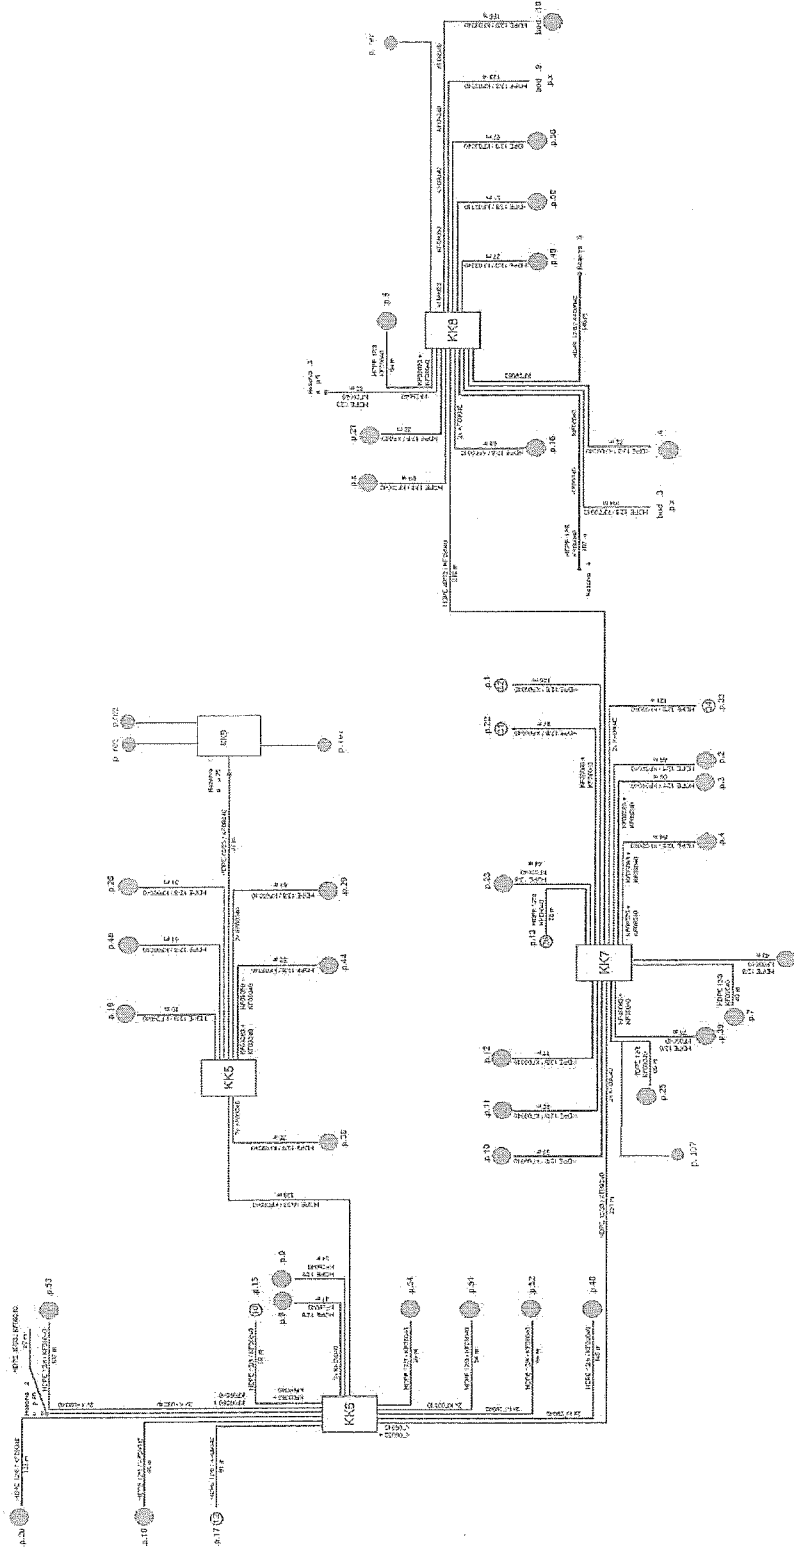


Schéma nově budované trasy Petráveč-Domky



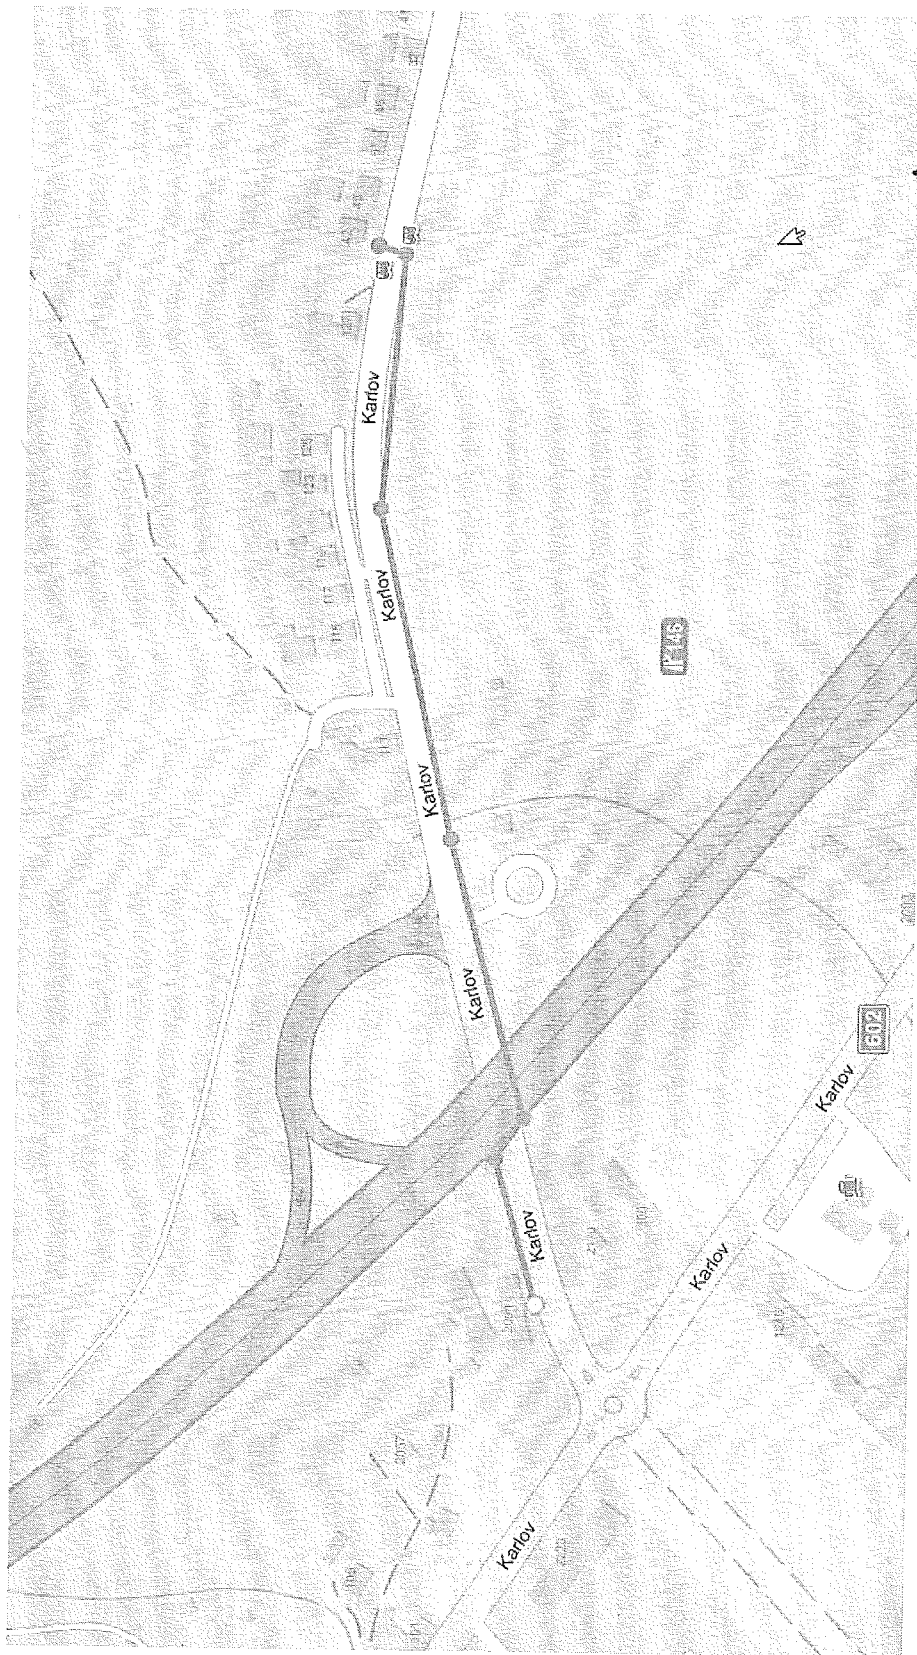

Č.j.:

Obec Petráveč

Petráveč 40 , 594 01 Velké Meziříčí, IČO: 00842559

mob: 603 838 161, email: obec@petravec.cz, <http://www.petravec.cz>

Datum:

7.4.2019

Obec Petráveč
59401 Velké M

Čestné prohlášení

Čestně prohlašuji, že všichni oslovení stavebníci, kteří plánují nebo staví v nové části obce, pro 38 nových rodinných domů, projeví v dotazníku předběžný zájem o připojení se k síti PetrávečNET-Opti.


Dotazník je neveřejný a obsahuje osobní údaje stavebníku, z tohoto titulu jej nahrazujeme tímto čestným prohlášením.


Rovněž ve stávající části obce starousedlíci projeví zájem o rozšíření sítě do této části obce. Projekt se týká 35 domů ve staré části.

Celkově je připojeno k bezdrátové síti PetrávečNET 25 z 35 domácností. K optické síti je připojeno ve staré části 29 z 35 domů, dále v nové výstavbě 25 ze 25 domů a 4 ze 4 domů v části „Letná“.

Na optické síti poskytuje služby firma PETNet s.r.o. (cena internetu je 360Kč s DPH při garantované rychlosti 10/10Mbit). Cena za bezdrátové připojení od firem Matrigo a ANETVM o rychlosti 8/8Mbit je 480Kč s DPH.

Vzhledem k velikosti obce a možnému tržnímu potenciálu není reálná investice tohoto typu ze strany poskytovatelů (trhu). Optická síť je v obci budována už od roku 2010 dle formátu NGA jako otevřená a bezplatná pro všechny poskytovatele širokopásmového připojení. Investice do této sítě převyšují částku 12 mil. Kč a obec Petráveč nadále tuto síť hodlá budovat ve stávajícím formátu.

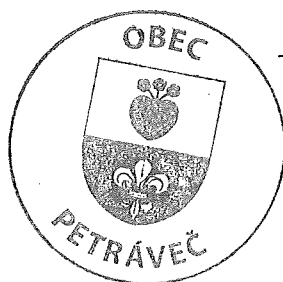


Miloš Kratochvíl
Starosta obce Petráveč

Kraj Vysočina

Kraj Vysočina, Žižkova 57, Jihlava, 58733

**PRŮVODKA ELEKTRONICKÉHO PODÁNÍ**

KUJIXP1BBQA6

Datum podání: 08.04.2019 12:57:04	EL. PODATELNA: Kraj Vysočina
Věc: Fond Vysočiny, Program „INFORMAČNÍ A KOMUNIKAČNÍ TECHNOLOGIE 2019 – PODPROGRAM C“	Identifikátor el. podání: KUJI0C1XI063
Poznámka:	Předmět: Fond Vysočiny, Program „INFORMAČNÍ A KOMUNIKAČNÍ TECHNOLOGIE 2019 – PODPROGRAM C“
Odesílatel: Obec Petráveč, 40/, 59401 Petráveč	Datum doručení: 08.04.2019 12:57:04
ID DS odes.: 2yba8pc	Datum stažení: 08.04.2019 12:58:19
Počet příloh dokumentu: 2	Stav el.podání: Podáno
Seznam el. souborů: formular_zadosti_2.zfo; přílohy.pdf; Ustavující_schůze_ZO_Petráveč.pdf	Datum zpracování: 08.04.2019 12:59:04
Přiděleno: Odbor informatiky	Zpracoval: Coufalová Eva, Refo_POD,VYP
	Výsledek zpracování: podání přijato
	Podpis: Neplatný podpis
	Ověření: Vypršela doba platnosti certifikátu
	Datum ověření: 08.04.2019 12:59:04
	Časové razítko: Ověřeno
	Ověření čas. r.: OK
Datum a podpis zpracovatele:	