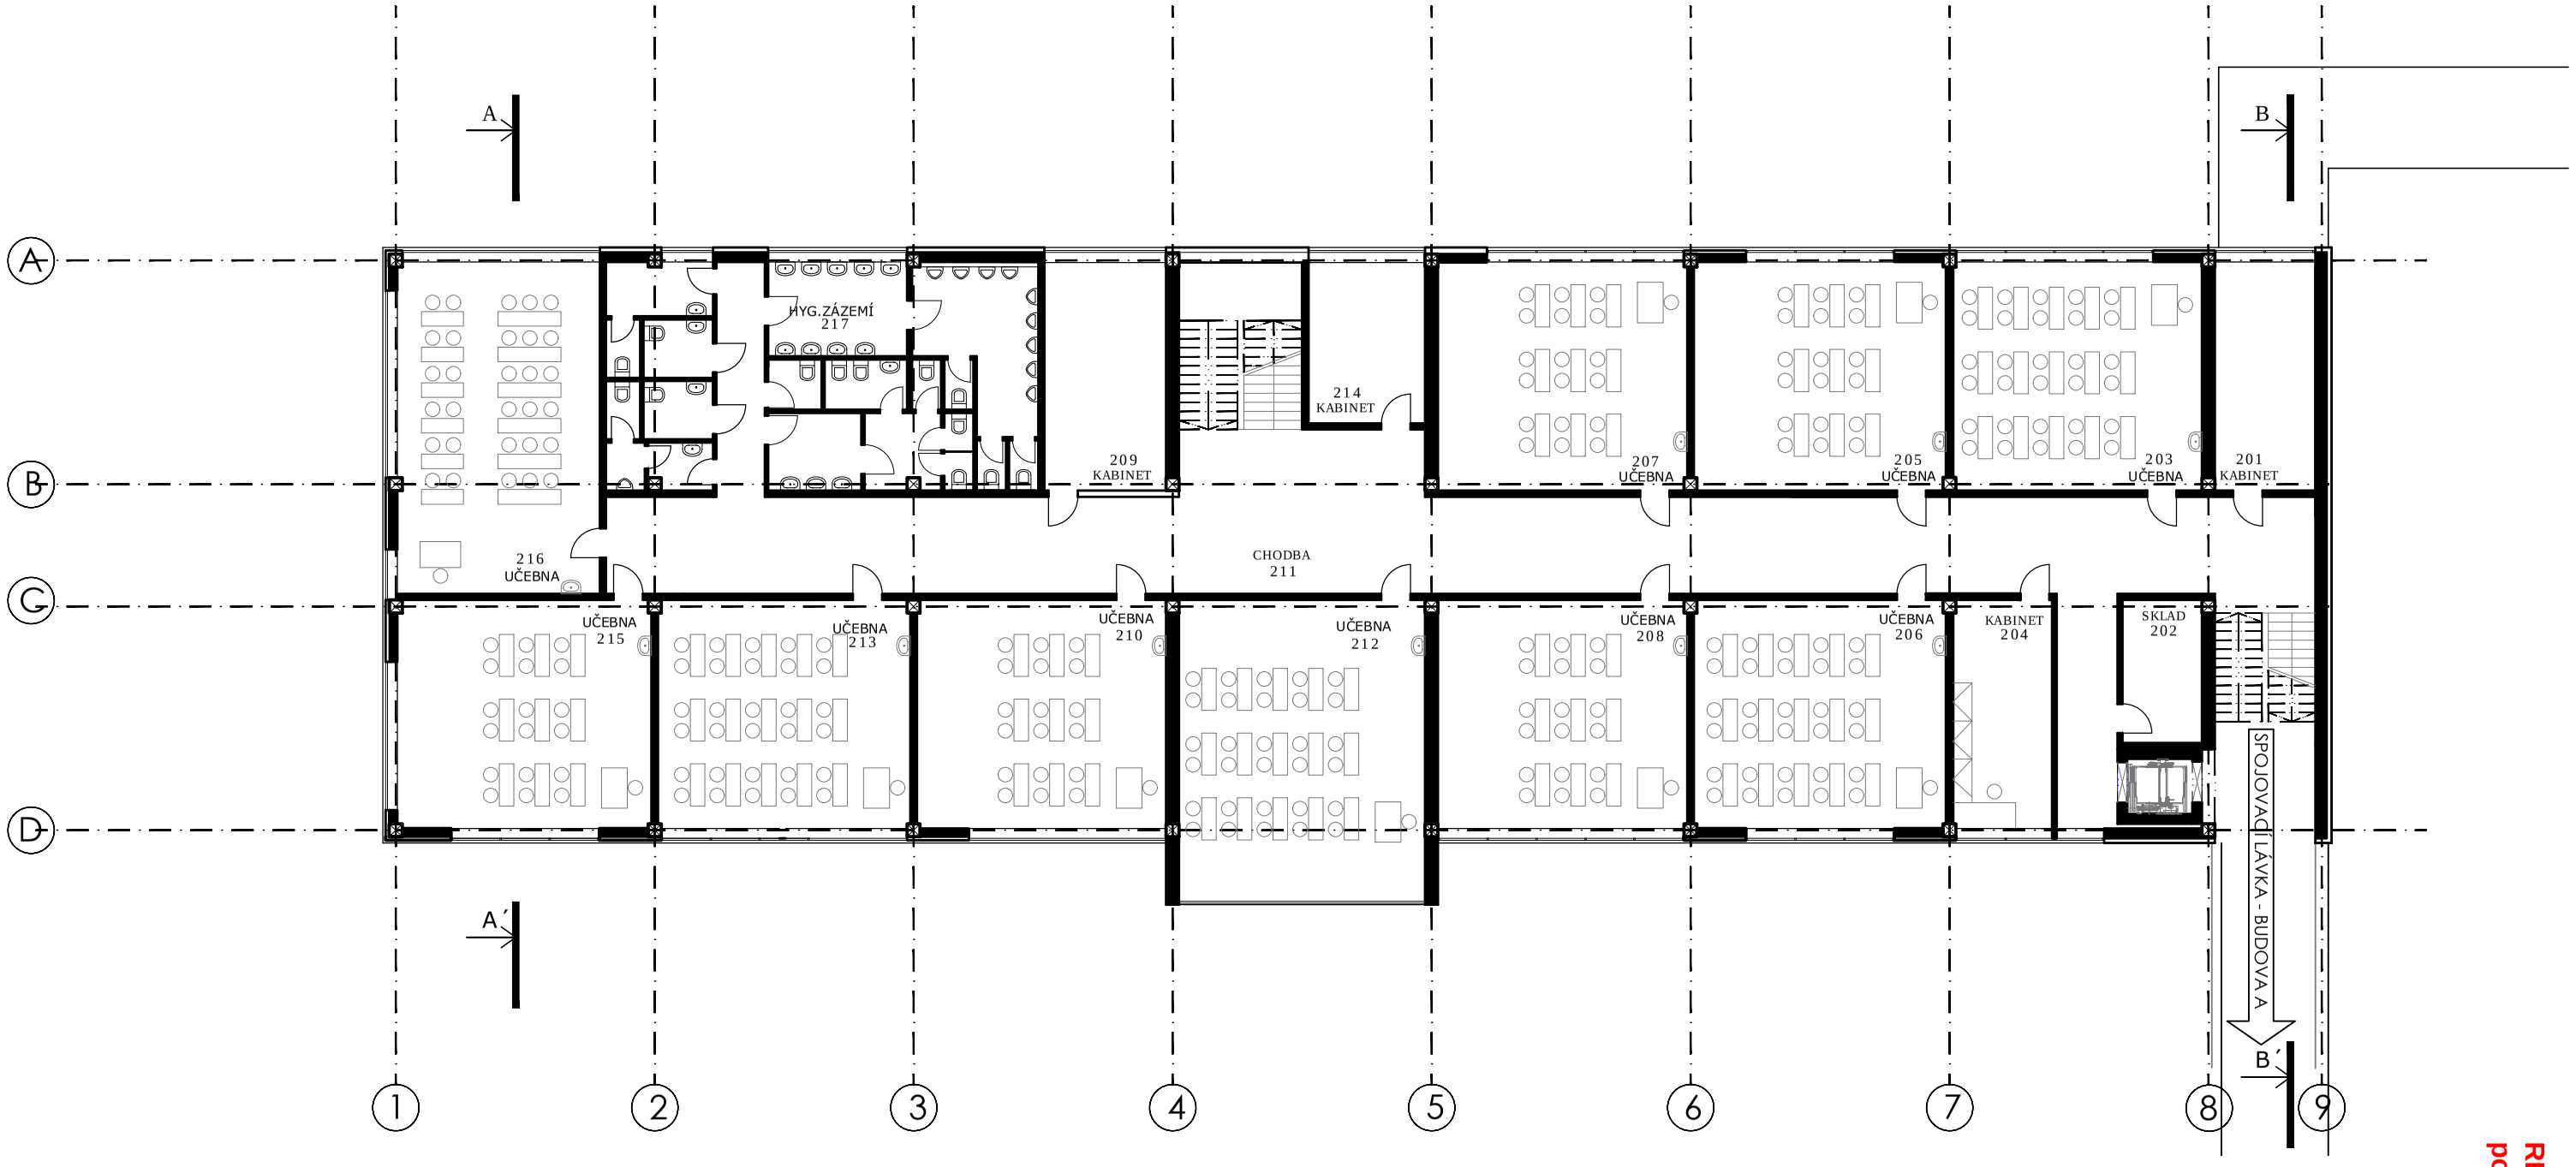

LEGENDA

201	KABINET	21,88 m2
202	SKLAD	10,87 m2
203	KMENOVÁ UČEBNA(30 žáků)	54,30 m2
204	KABINET	21,58 m2
205	ODBORNÁ UČEBNA(15 žáků)	54,95 m2
206	KMENOVÁ UČEBNA(30 žáků)	54,95 m2
207	ODBORNÁ UČEBNA(15 žáků)	54,95 m2
208	ODBORNÁ UČEBNA(15 žáků)	54,95 m2
209	KABINET	26,54 m2
210	ODBORNÁ UČEBNA(15 žáků)	58,45 m2
211	CHODBA	187,82 m2
212	KMENOVÁ UČEBNA(30 žáků)	73,82 m2
213	KMENOVÁ UČEBNA(30 žáků)	54,36 m2

214	KABINET	17,92 m2
215	ODBORNÁ UČEBNA(15 žáků)	55,28 m2
216	KMENOVÁ UČEBNA(30 žáků)	64,03 m2
217	HYGIENICKÉ ZÁZEMÍ	93,95 m2
		960,93 m2

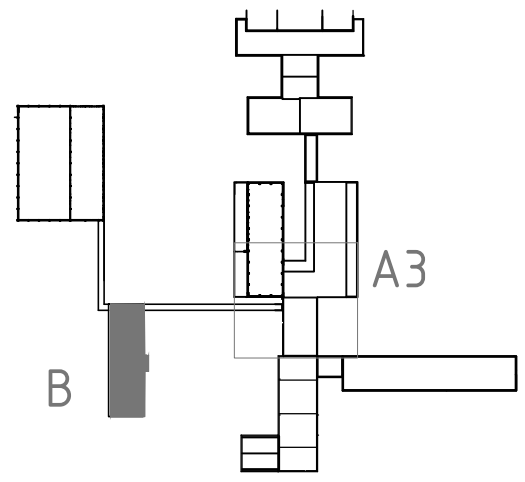

RK-25-2014-18, př. 2c
počet stran: 1

1a arch
atelier Slavíčkova 1a, 638 00 Brno
IČO: 282 79 999 DIČ: CZ 282 79 999

PŮDORYS 2.NP

M 1:200