

v03

00 vitrína

03 panel

02 solitér

01A kronika

01 stůl

Země
Fantazie

00

SCHÉMA

STUDIE



00 - VITRÍNA

STUDIE

*Země
Fantazie*

01

SCREEN (KRONIKA)



PROJEKCE



DALIMILOVA KRONIKA




01 - STŮL

STUDIE

Země
Fantazie

02

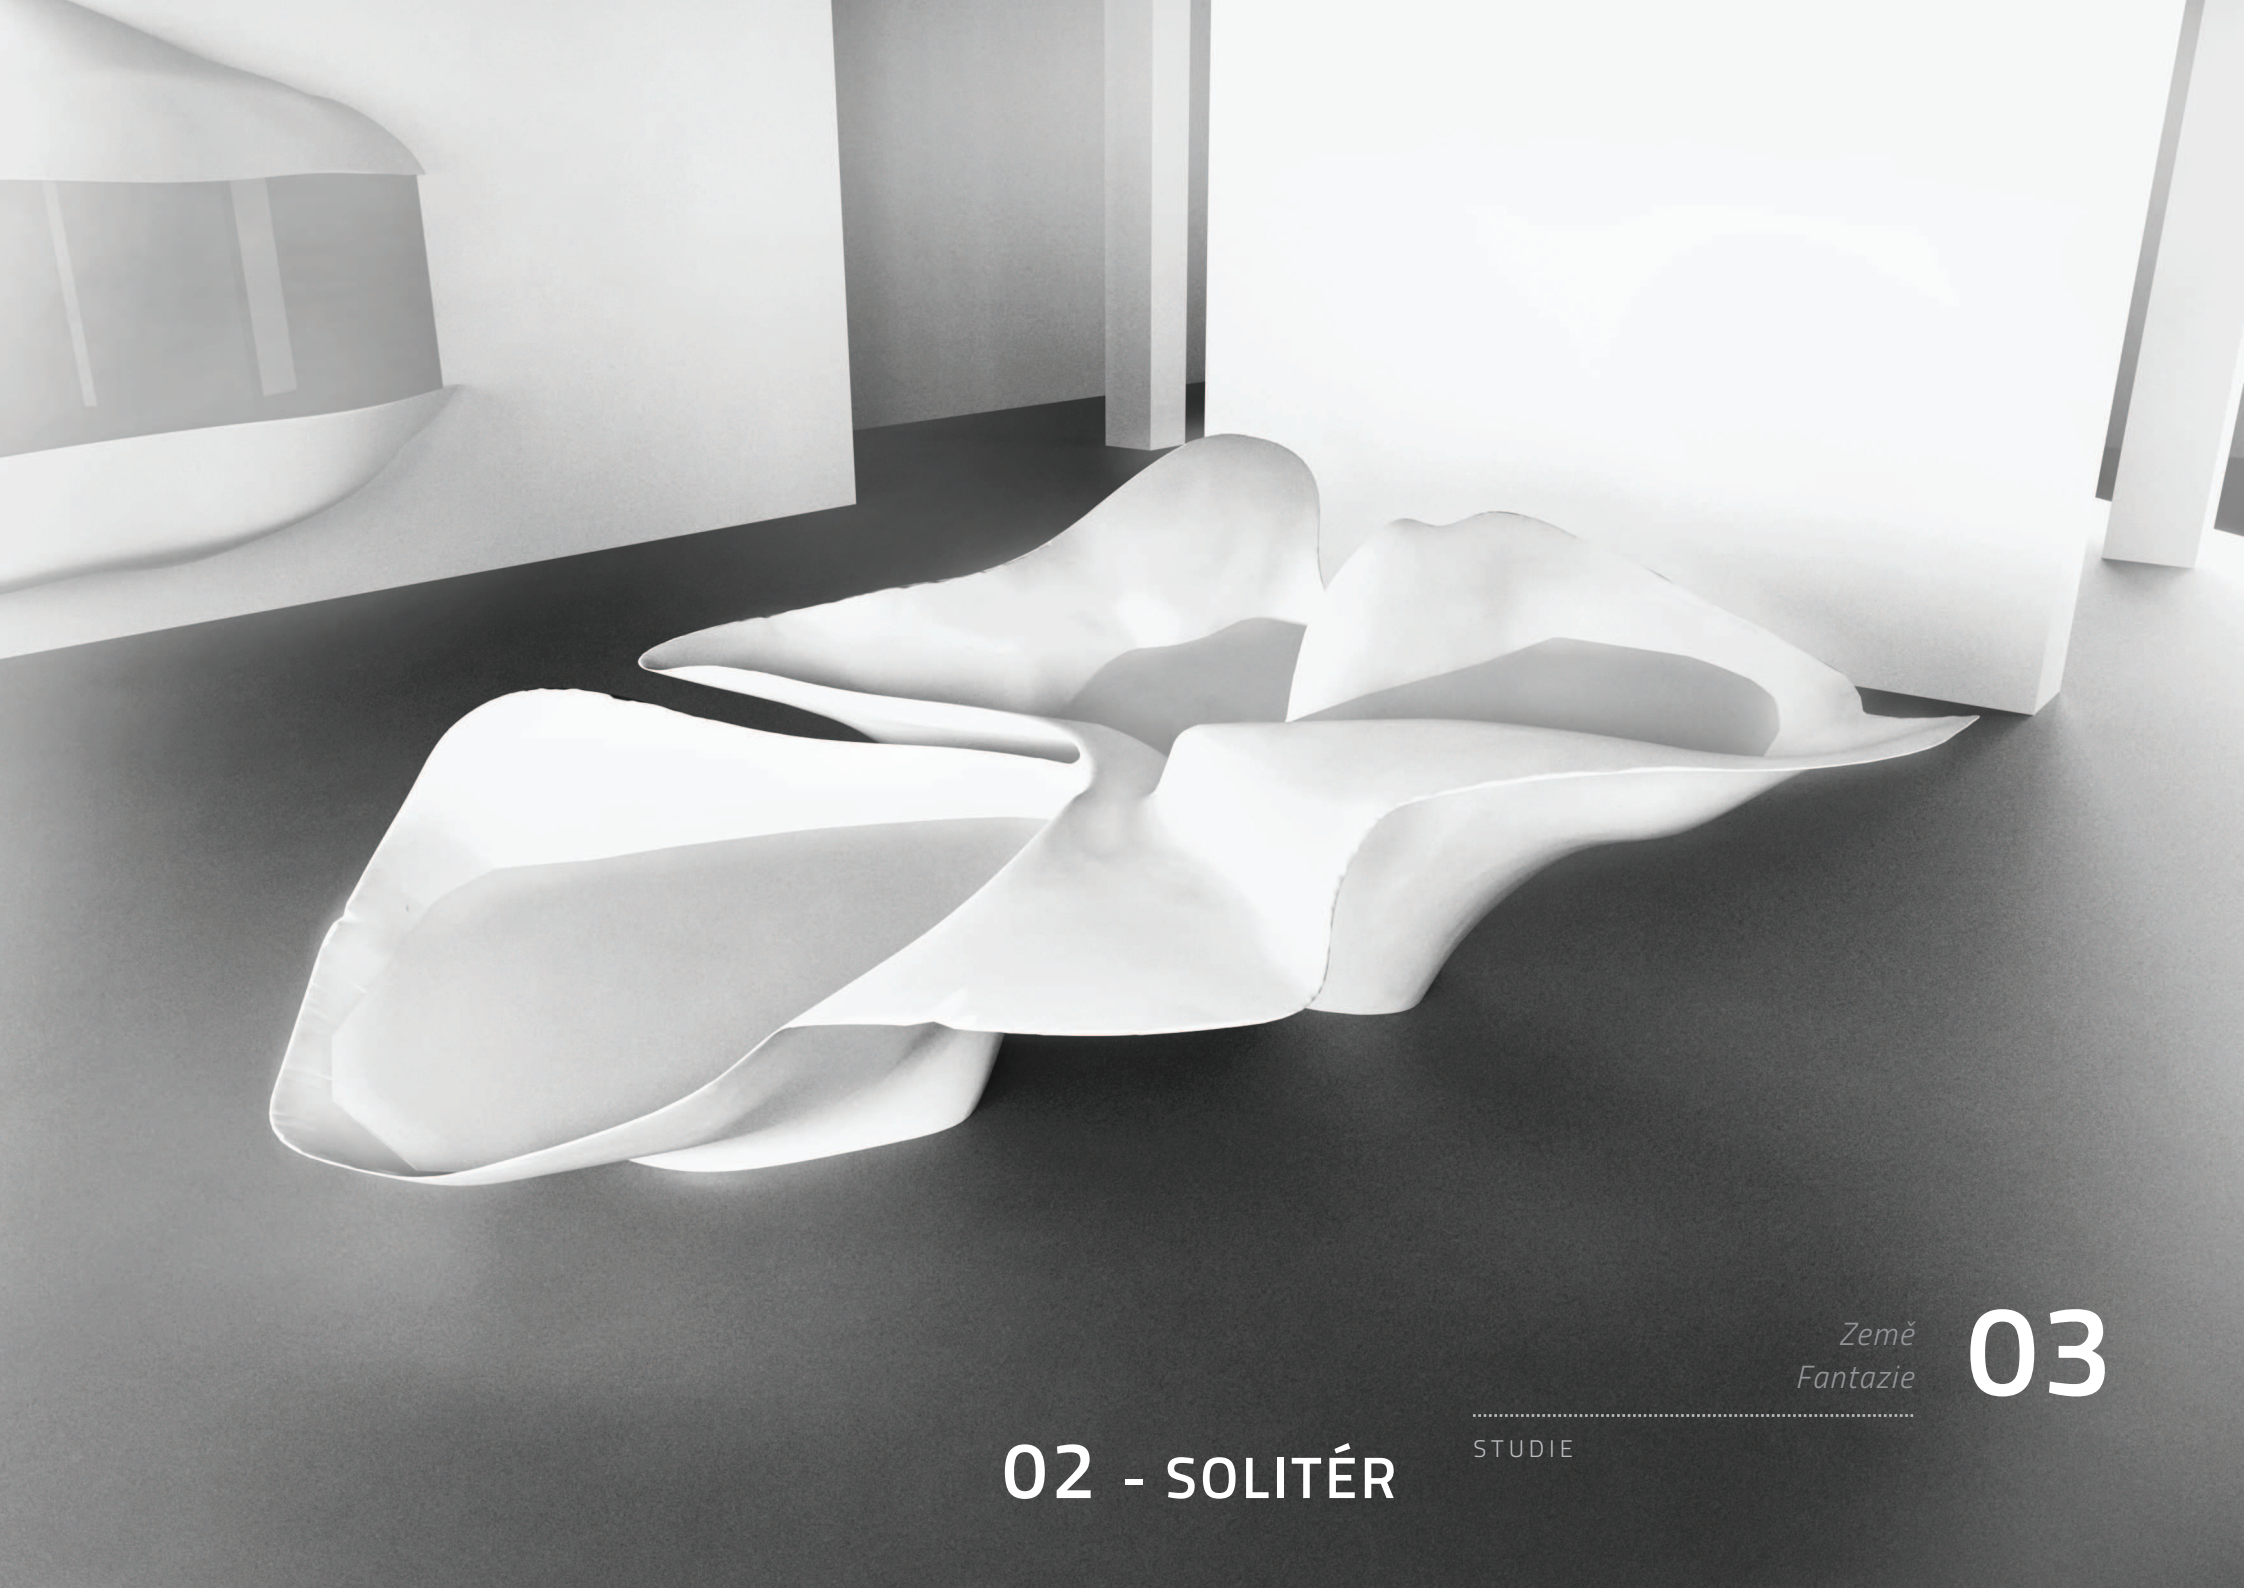


02 - SOLITÉR


STUDIE

*Země
Fantazie*

03

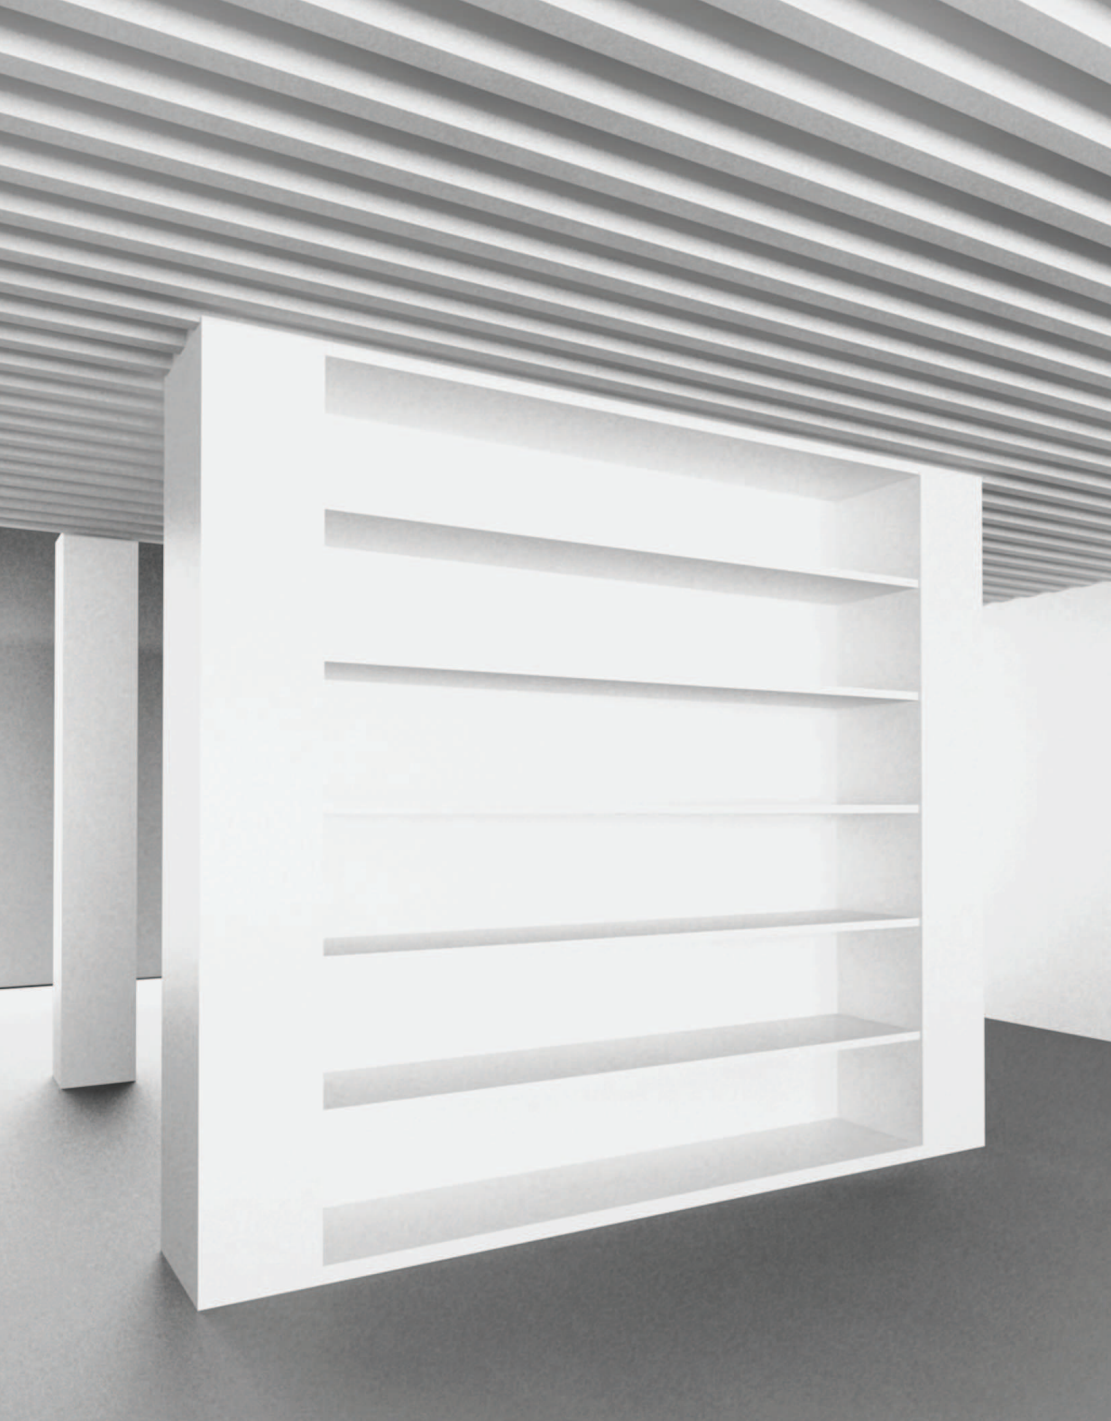


03 - PANEL VAR.A

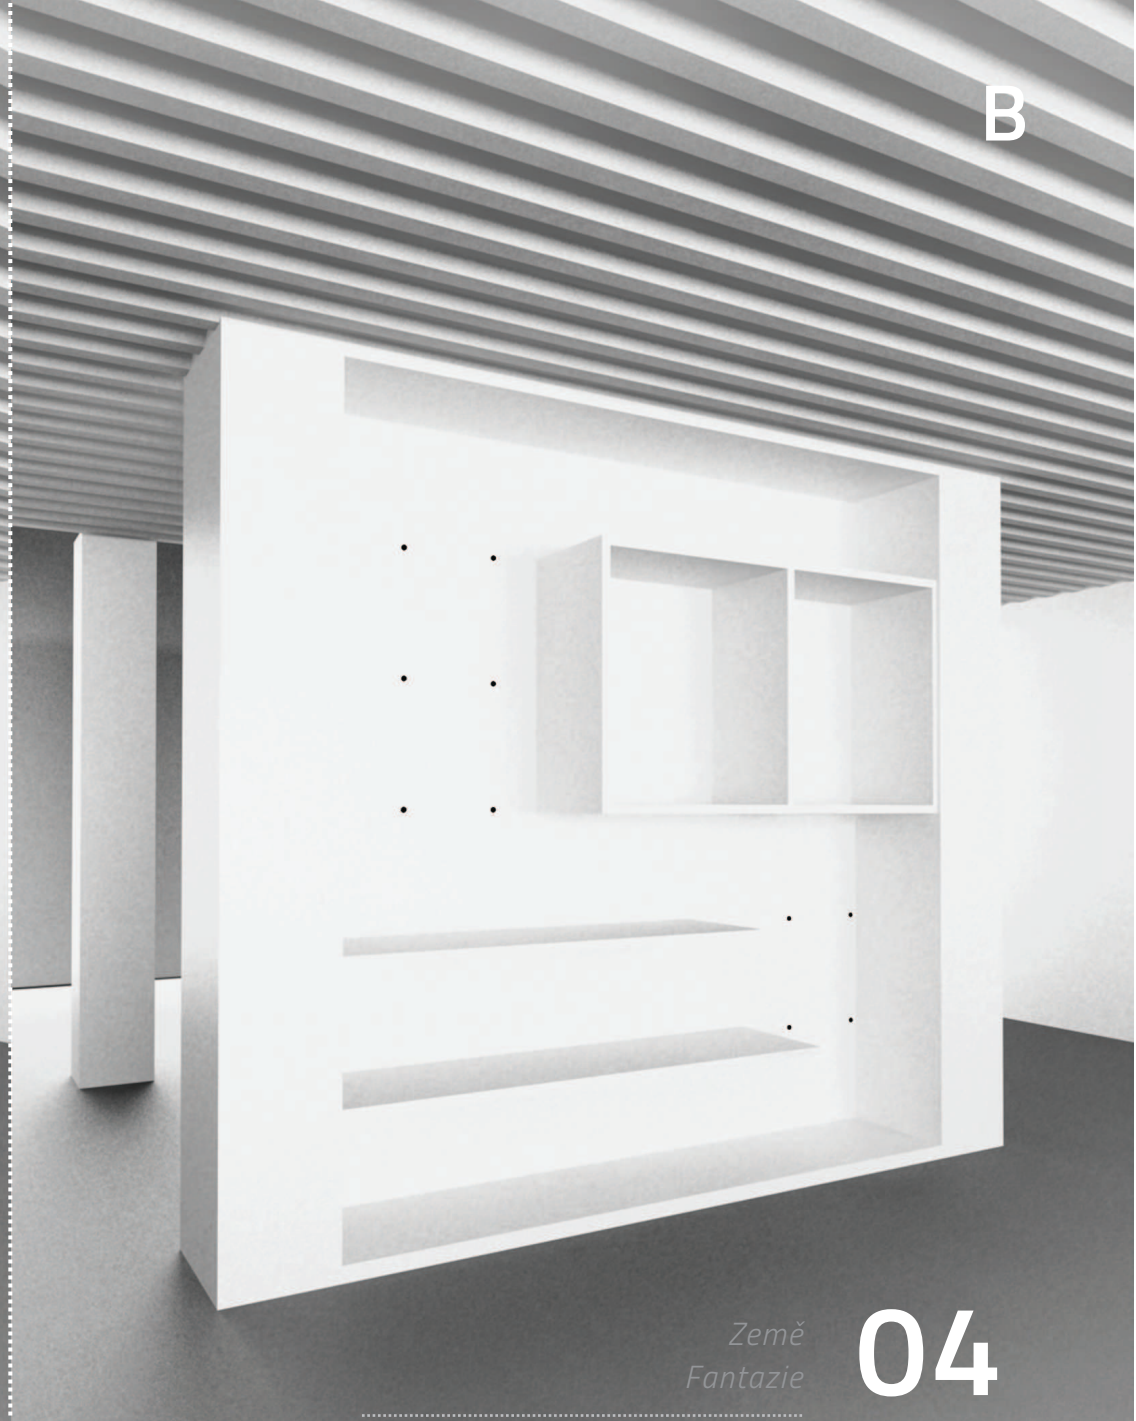


Země
Fantazie

B

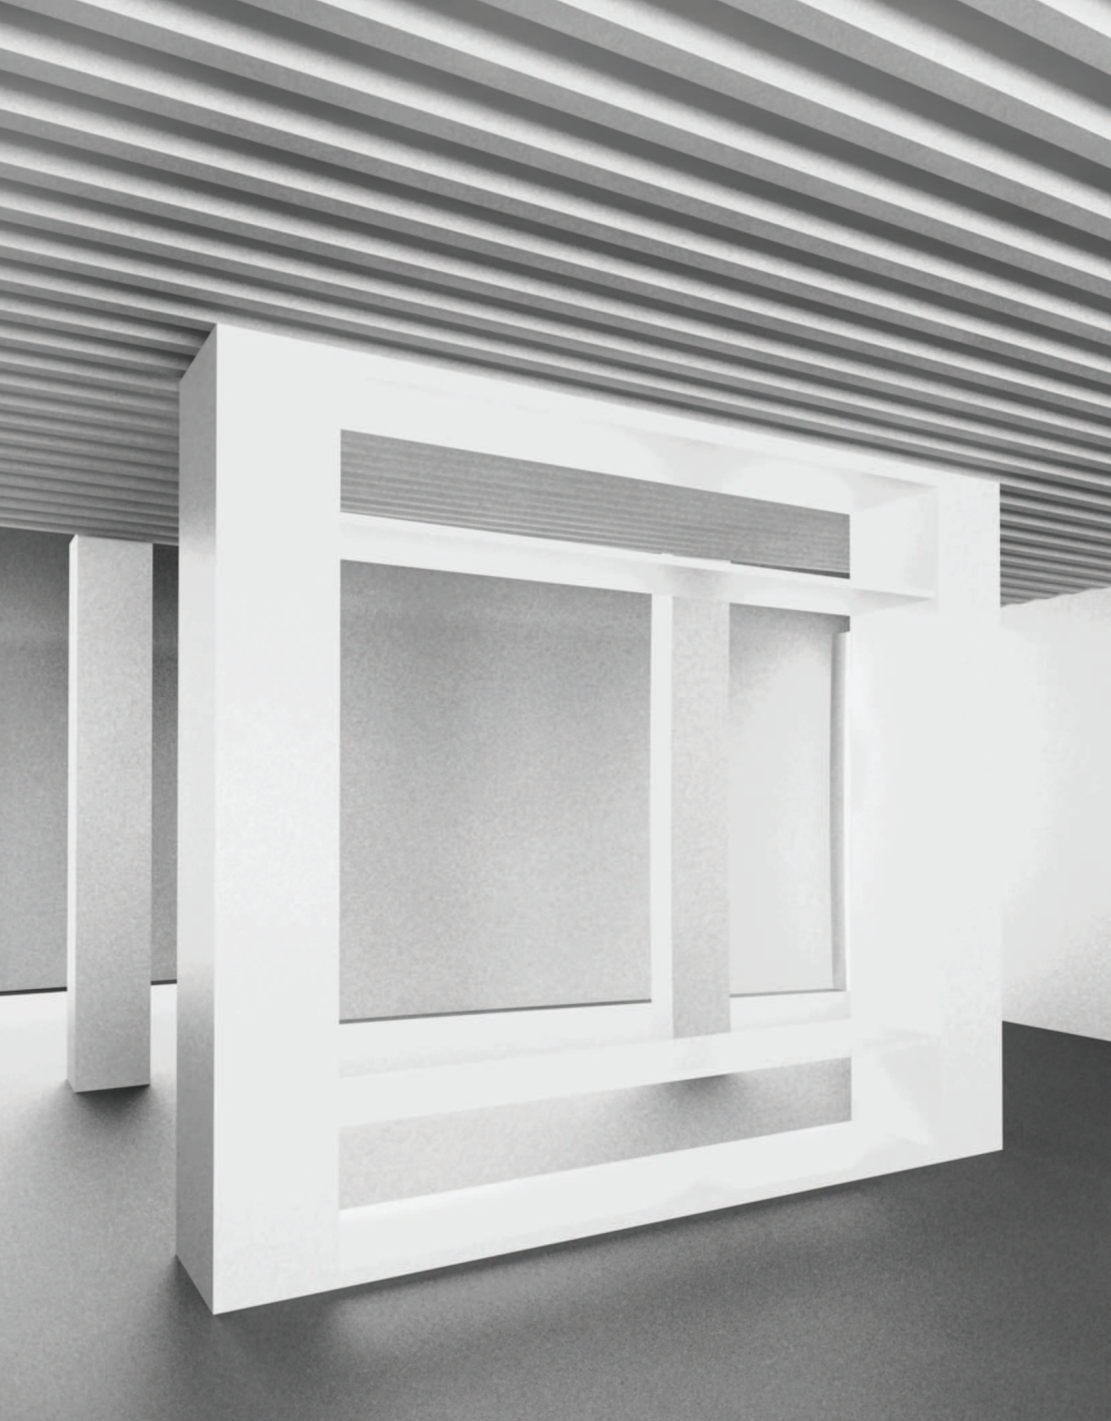

03 - PANEL VAR.B

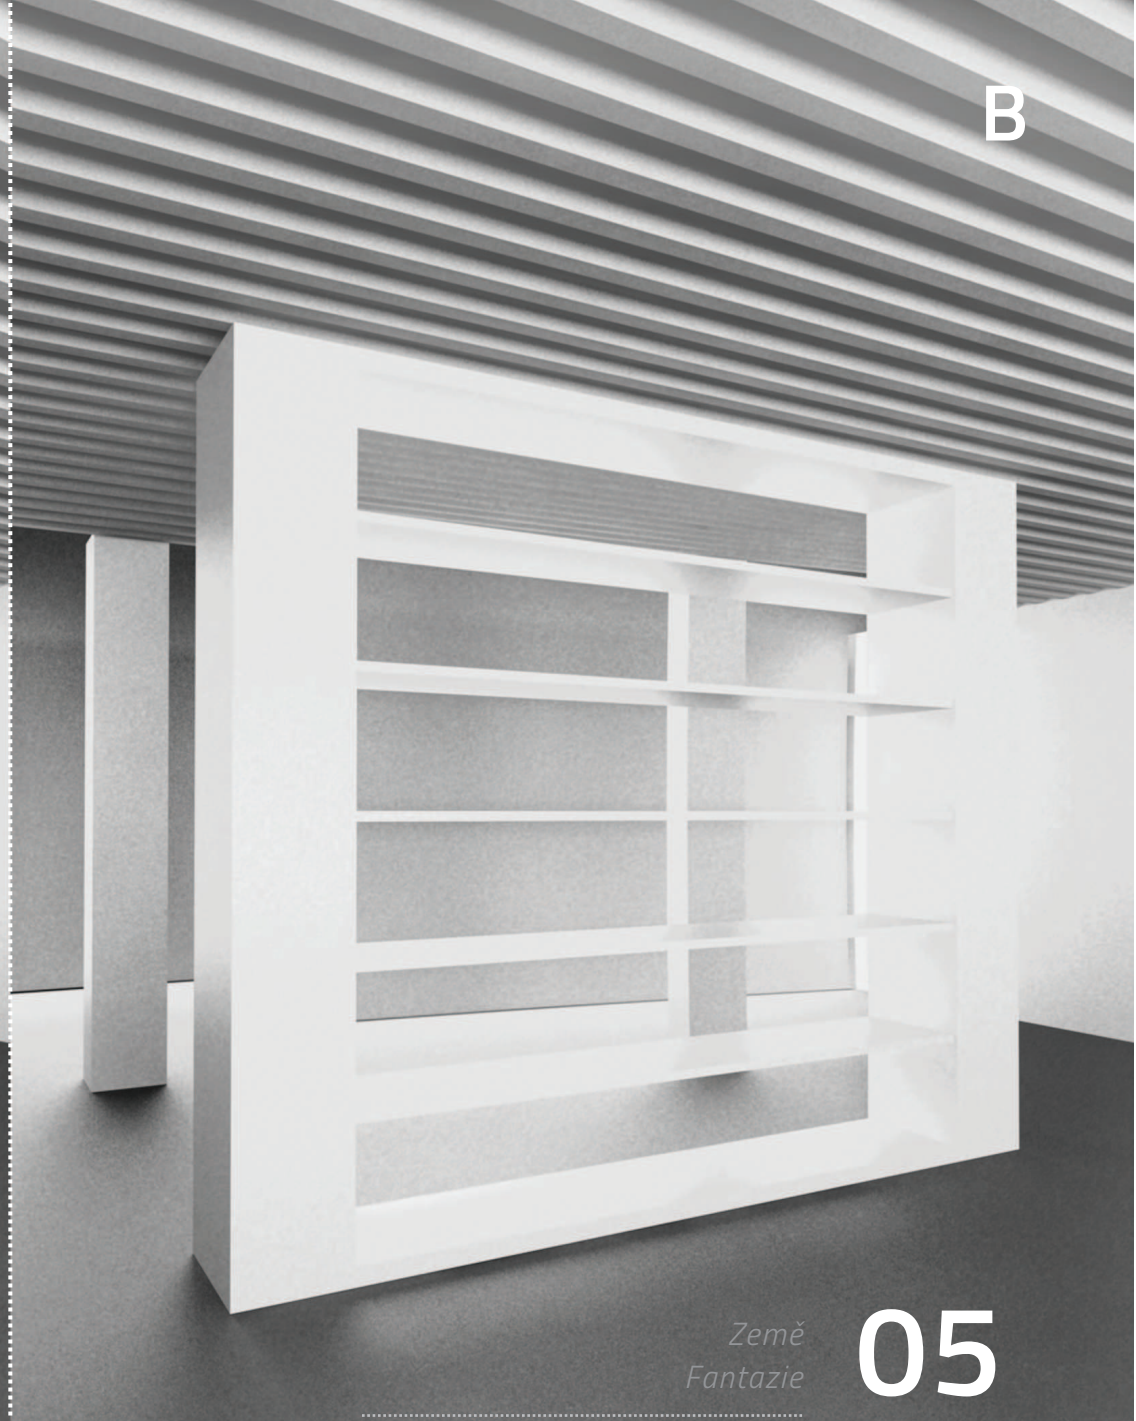


*Země
Fantazie*

05

STUDIE

PŮDORYS

- 00 vitrína: 2,9m²
- 01 stůl: 4,2m²
- 01A kronika: 0,3m²
- 02 solitér: 2,6m²
- 03 mobilní panel: 1,0m²
- 04 osvětlení
- 05 závěsný systém

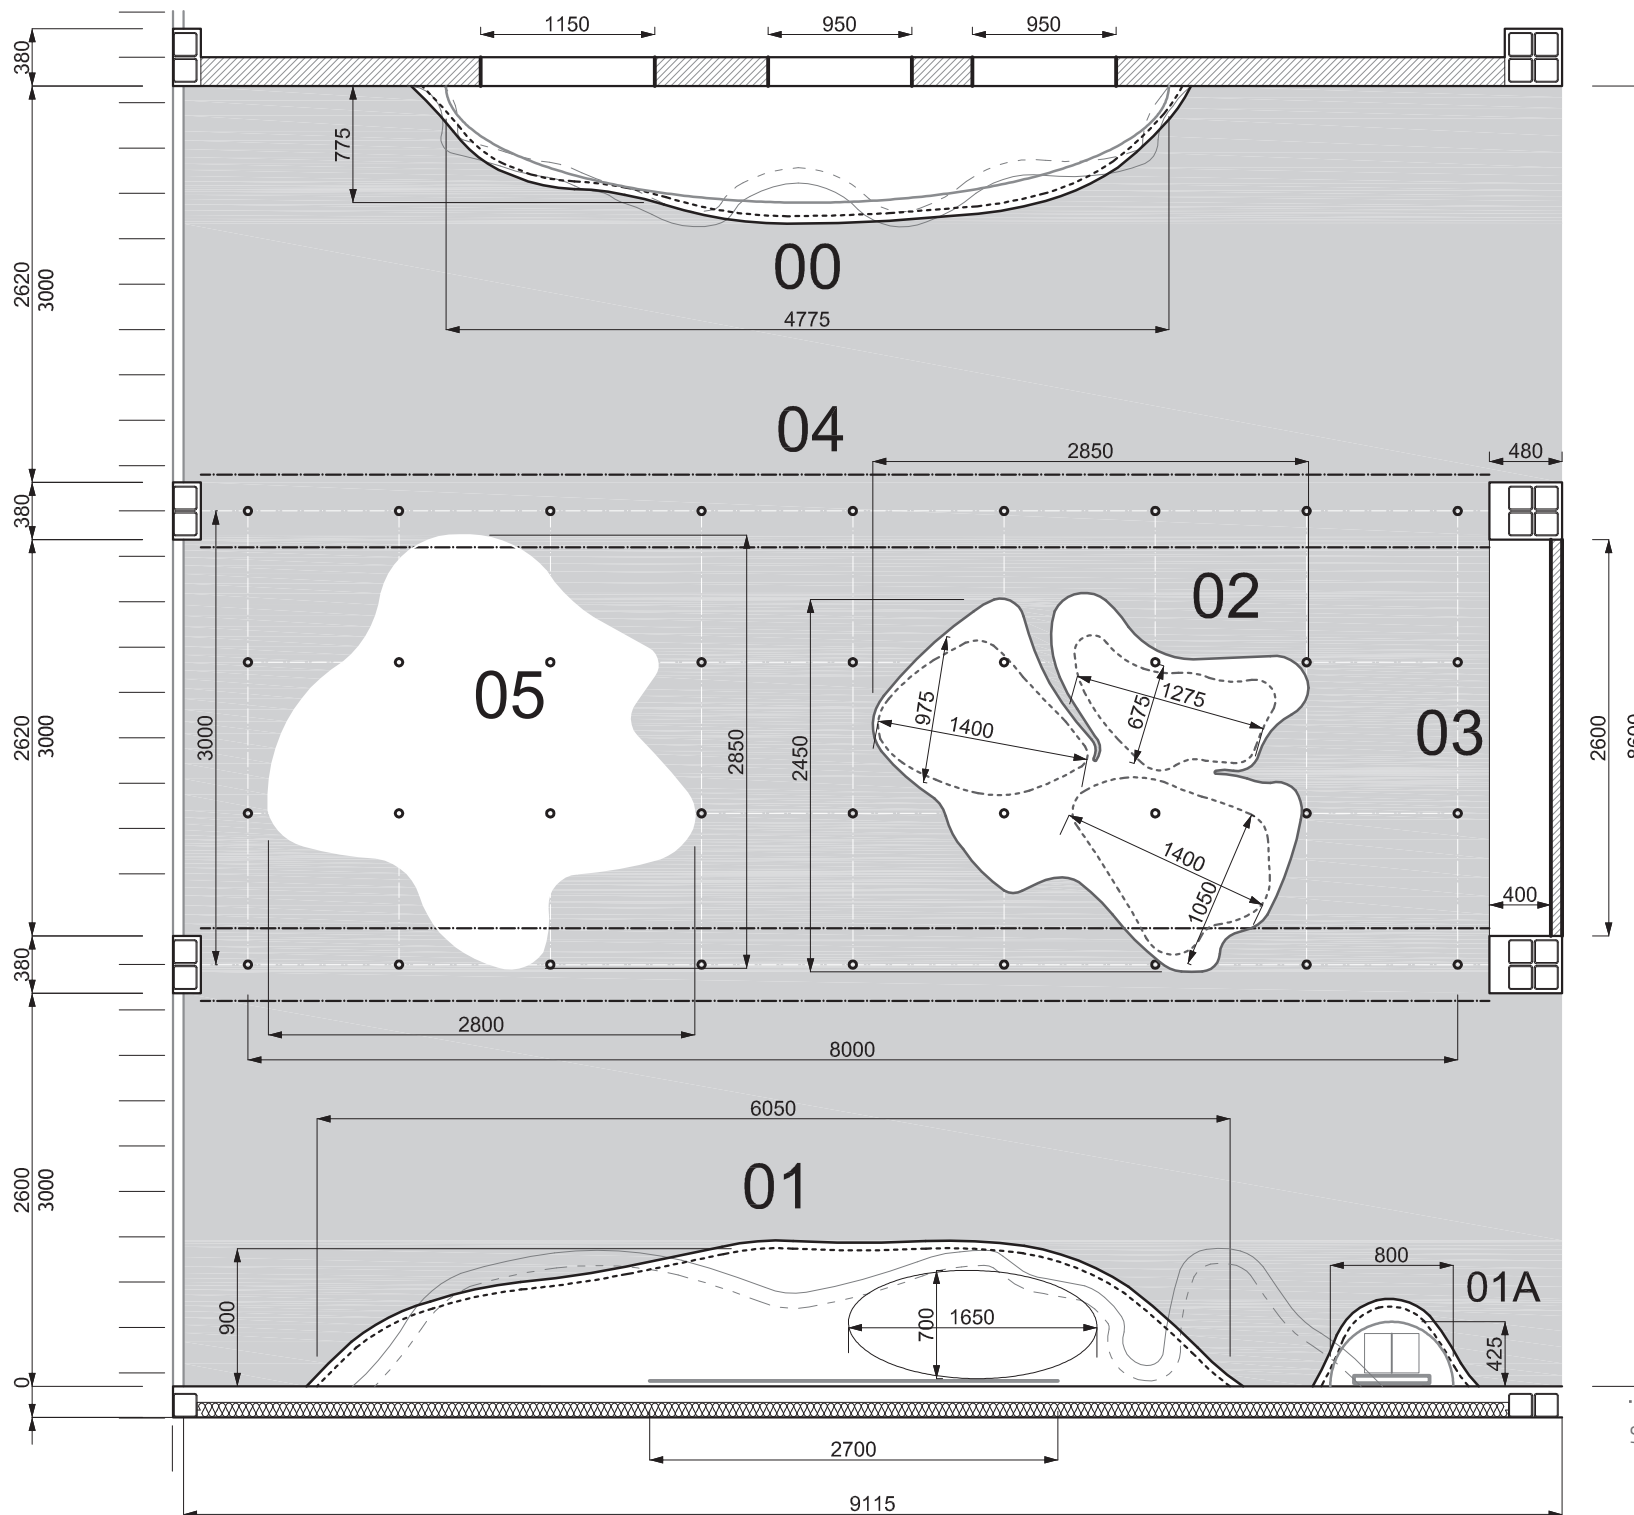


Země
Fantazie

06

STUDIE

ŘEZ

- 00 vitrína: 2,9m²
- 01 stůl: 4,2m²
- 01A kronika: 0,3m²
- 02 solitér: 2,6m²
- 03 mobilní panel: 1,0m²
- 04 osvětlení
- 05 závěsný systém

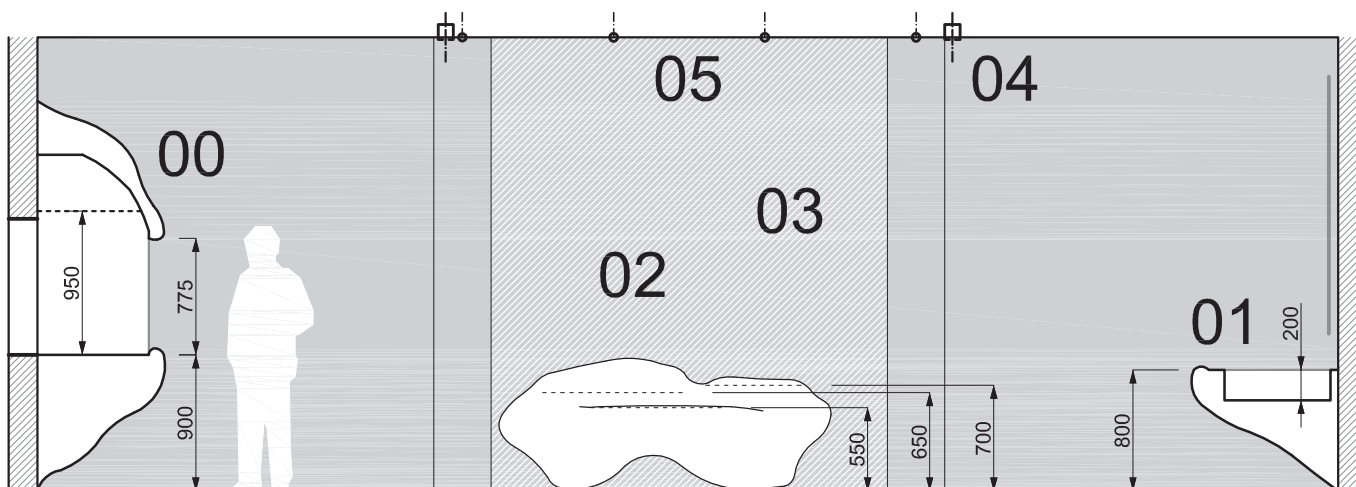

Země
Fantazie

07

STUDIE