

SITUACE STAVBY (KATASTR NEMOVITOSTÍ)

1:500


RK-27-2015-24, př. 1
počet stran: 1

LEGENDA STÁVAJÍCÍCH SÍTÍ

- KANALIZACE (VAS)
- VODOVOD (VAS), PO VYBUDOVÁNÍ NOVÉHO VODOVODU BUDE ZRUŠEN
- ELEKTRICKÉ VEDENÍ NN (E.ON)
- SÍŤ EL. KOMUNIKACÍ (O2)
- PLYNOVOD NTL (RWE)

LEGENDA NOVÝCH SÍTÍ

- KANALIZACE (VAS) – ŘEŠENO SAMOSTATNOU PROJEKTOVOU DOKUMENTACÍ
- VODOVOD (VAS) – ŘEŠENO SAMOSTATNOU PROJEKTOVOU DOKUMENTACÍ

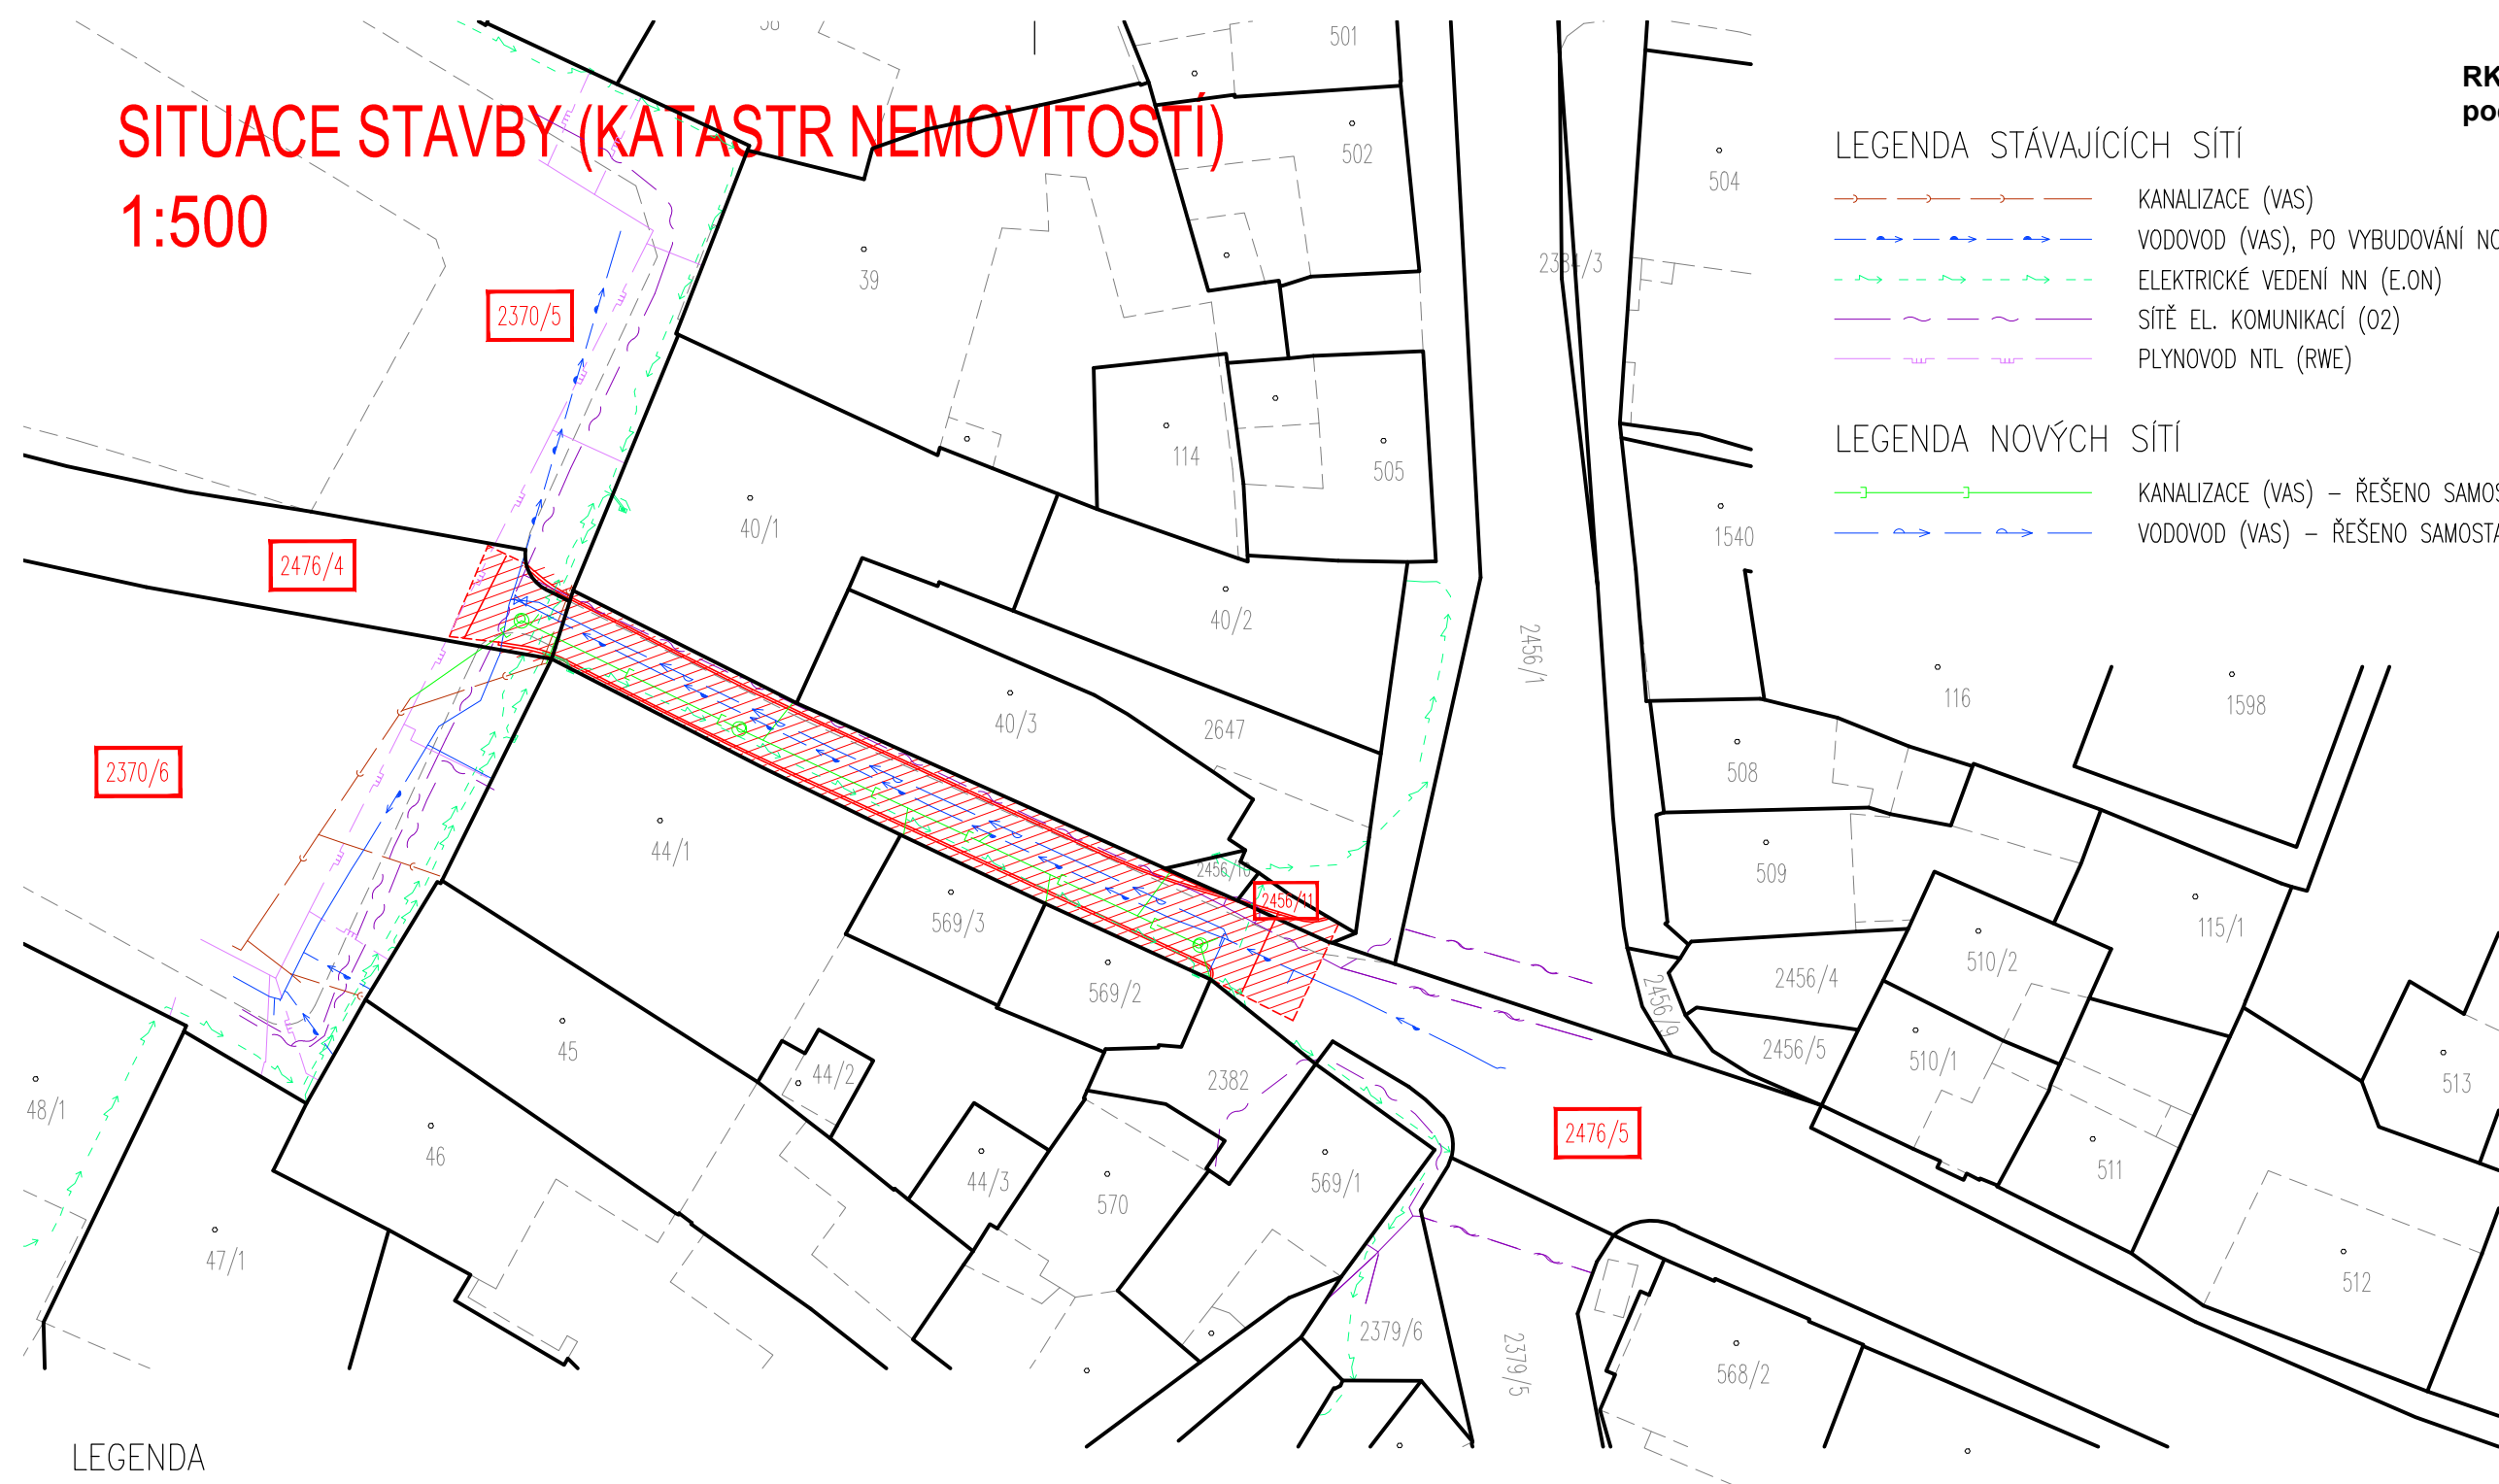

LEGENDA

- 2370/6 PARCELNÍ ČÍSLO PODLE KATASTRU NEMOVITOSTÍ
- 2476/4 HRANICE PARCELY PODLE KATASTRU NEMOVITOSTÍ
- DOTČENÉ POZEMKY – PARCELNÍ ČÍSLO PODLE KATASTRU NEMOVITOSTÍ

DRUHY A PARCELNÍ ČÍSLA DOTČENÝCH POZEMKŮ PODLE KATASTRU NEMOVITOSTÍ ZÁBOROVÝ ELABORÁT

KATASTRÁRNÍ ÚZEMÍ	PARCELNÍ ČÍSLO	ČÍSLO LV	ZPŮSOB VYUŽITÍ	DRUH POZEMKU	VLASTNICKÉ PRÁVO	POZNÁMKA	POŘ. ČÍSLO ZÁBORU	PARCELNÍ ČÍSLO	CELKOVÁ VÝMĚRA	VÝMĚRA ZÁBORU
POLNÁ (725498)	2370/5	10001	OSTATNÍ PLOCHA	OSTATNÍ KOMUNIKACE	MĚSTO POLNÁ	---	1	2370/5	7966 m ²	3,80 m ²
	2370/6	10001	OSTATNÍ PLOCHA	OSTATNÍ KOMUNIKACE	MĚSTO POLNÁ	---	2	2370/6	3976 m ²	1,18 m ²
	2456/11	1047	OSTATNÍ PLOCHA	OSTATNÍ KOMUNIKACE	BOCHÝNEK MIROSLAV BOCHÝNKOVÁ DRAHOŠLAVA	---	4	2456/11	13 m ²	4,60 m ²
	2476/4	781	OSTATNÍ PLOCHA	SILNICE	KRAJ VYSOČINA	KSUS	5	2476/4	1421 m ²	36,75 m ²
	2476/5	781	OSTATNÍ PLOCHA	SILNICE	KRAJ VYSOČINA	KSUS	6	2476/5	7227 m ²	297,89 m ²

VÝŠKOVÝ SYSTÉM B.p.v.

ZODP. PROJEKTANT	Ing. LEOŠ POHANKA
VYPRACOVAL	Ing. MARTIN POHANKA
KRAJ	VYSOČINA
MÍSTO STAVBY	POLNÁ
INVESTOR	KRAJ VYSOČINA, IČ 70890749 ŽIŽKOVA 57, 587 33 JIHLAVA

ING. LEOŠ POHANKA
projektové a inženýrské služby
Dolní 35, Nové Veselí, 592 14
tel.: 566 667 342, gsm: 602 663 045
IČO: 456 53 054, DIČ: CZ5603151664
projekce@pohanka.net, www.pohanka.net

II/348 POLNÁ - ODVODNĚNÍ KOMUNIKACE	FORMÁT	2xA4	02	
	DATUM	03/2015		
	STUPEŇ	DSP		
	ČÍSLO ZAKÁZKY	30/15		
OBSAH VÝKRESU		ČÁST DOK.	MĚŘÍTKO	Č. PARÉ
SITUACE STAVBY (KATASTR NEMOVITOSTÍ)		B.	1:500	