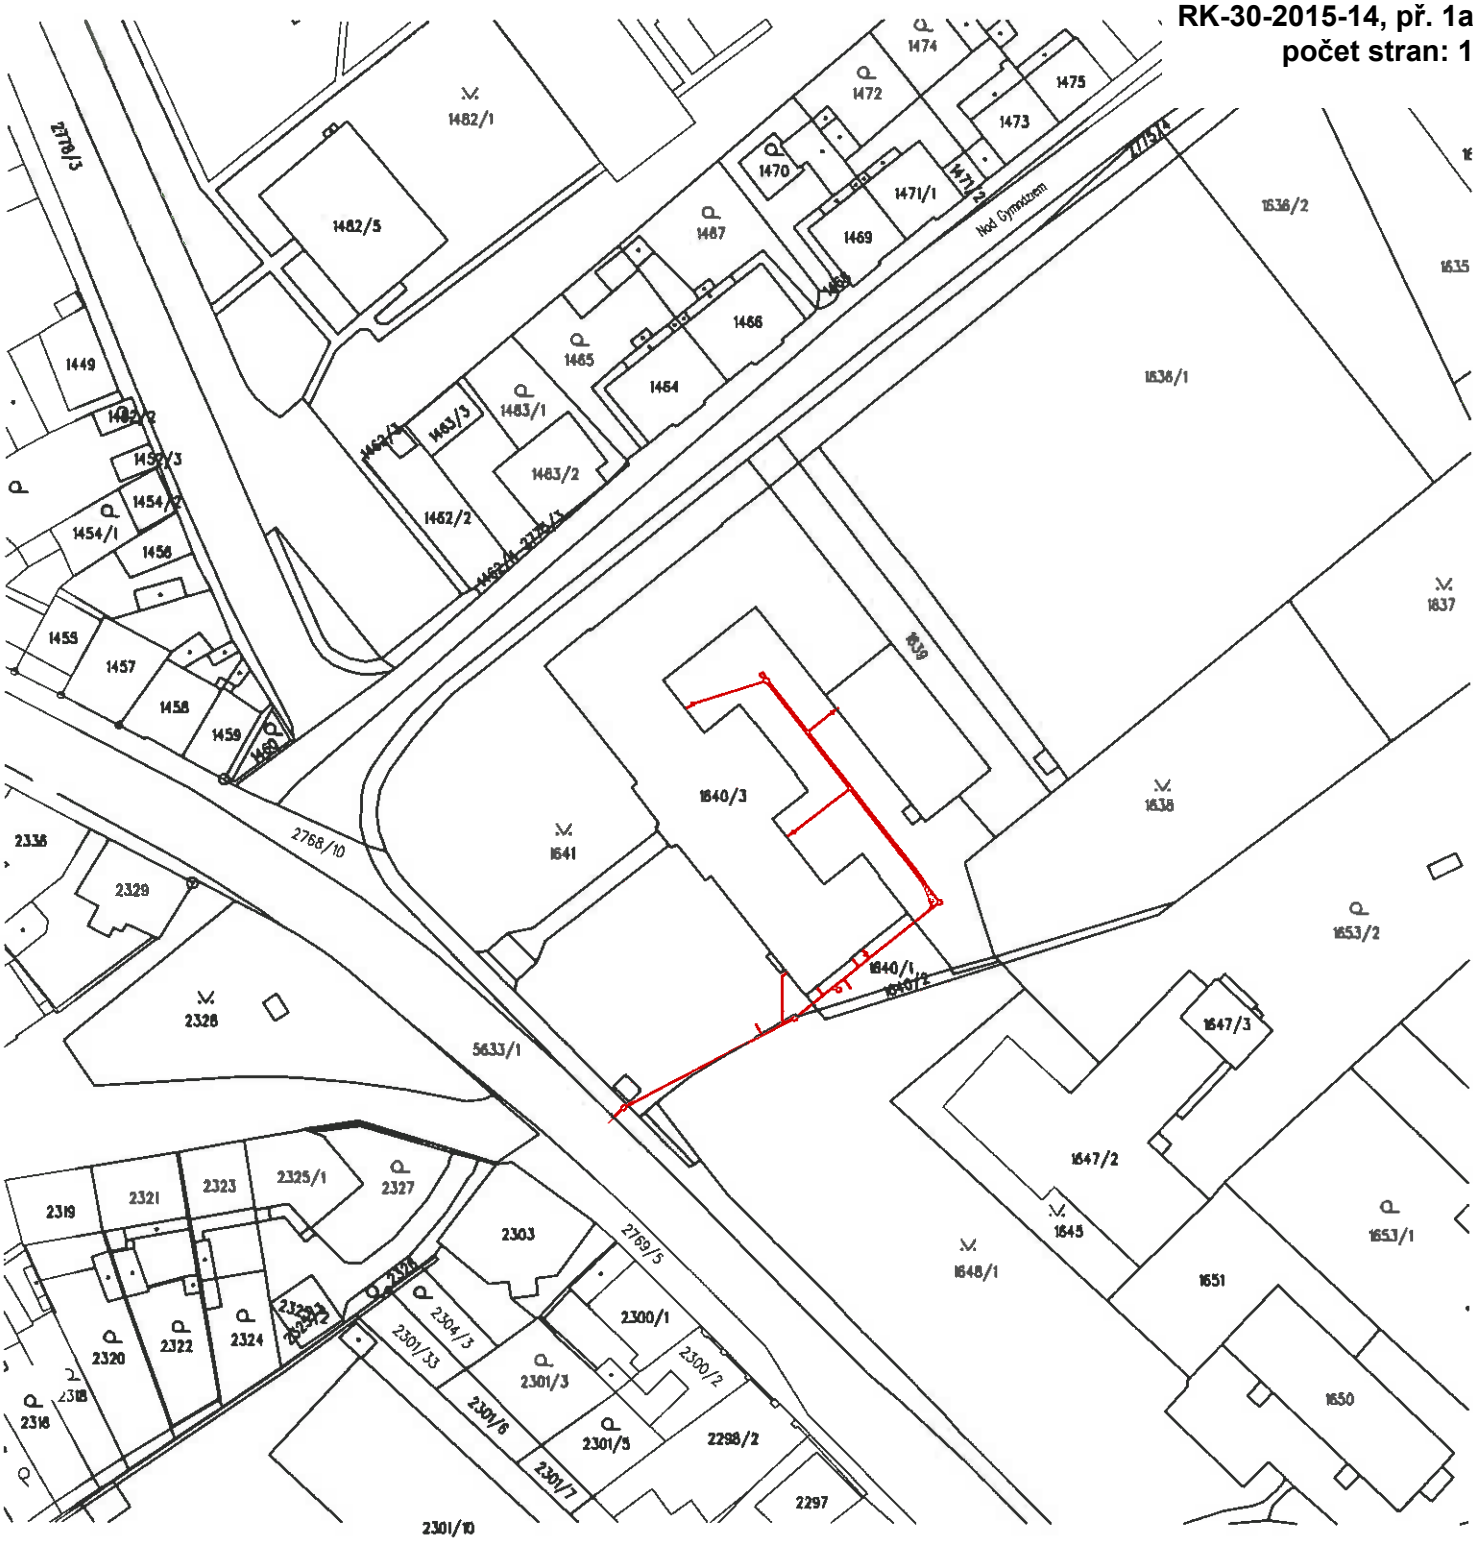

GENERÁLNÍ PROJEKTANT: UNI PROJEKT STUDENTSKÁ 1133 591 01 ŽĎÁR NAD SÁZAVOU tel: 566651192, 605407990 e-mail: blaha.stan@gmail.com	ZODP.PROJEKTANT	STANISLAV BLAHA IČO: 15261182	
	PROJEKTANT:	STANISLAV BLAHA	AUTORIZACE: / PARÉ:
	STAVEBNÍK:	KRAJ VYSOČINA, ŽIŽKOVA 57/1882, 587 33 JIHLAVA	IČO: 70890749
	MÍSTO STAVBY:	VELKÉ MEZIŘÍČÍ	
	KRAJ:	VYSOČINA	

NÁZEV AKCE:	**GYMNÁZIUM VELKÉ MEZIŘÍČÍ - REKONSTRUKCE KANALIZAČNÍ PŘÍPOJKY**	FORMÁT:	A4
		DATUM:	08/2015
		STUPEŇ:	DPS
		ZAKÁZKA:	100-P-2015
ČÁST:	C SITUAČNÍ VÝKRESY	MĚŘÍTKO:	1 : 1000
STAVEBNÍ OBJEKT:	SO01 REKONSTRUKCE KANALIZAČNÍ PŘÍPOJKY	REVIZE:	-
OBSAH:	KATASTRÁLNÍ SITUAČNÍ VÝKRES	VÝKRES Č.:	C.2