


VÝKAZ DOSAVADNIHO A NOVÉHO STAVU ÚDAJŮ KATASTRU NEMOVITOSTÍ										str. 1				
Dosavadní stav					Nový stav									
Označení pozemku parc. číslem	Výměra parcely		Druh pozemku	Označení pozemku parc. číslem	Výměra parcely		Druh pozemku	Typ stav by	Způsob využití	Způsob využití	Díl přecházející z pozemku označeného v katastru nemovitostí	Porovnání se stavem evidence právních vztahů Číslo listu vlastnický	Označení dílu	
	ha	m <sup>2</sup>			ha	m <sup>2</sup>								ha
2429	14	56	ostat.pl. jiná plocha	2429/1	12	77	ostat.pl. jiná plocha	2	2429	2	2429	1883	12	77
				2429/2	1	18	ostat.pl. jiná plocha	2	2429	2	2429	1883	1	18
				2429/3	61		ostat.pl. jiná plocha	2	2429	2	2429	1883	61	
	14	56			14	56								

### Seznam souřadnic (S-JTSK)

Číslo bodu	Souřadnice pro zápis do KN		Kód kvality	Poznámka
	Y	X		
2816-336	649500,69	1153000,06	3	roh kamenného sloupku
3109-3	649517,35	1152989,00	3	roh budovy
3109-7	649507,00	1152988,86	3	roh budovy
5320-1	649515,16	1152988,98	3	roh obrubníku

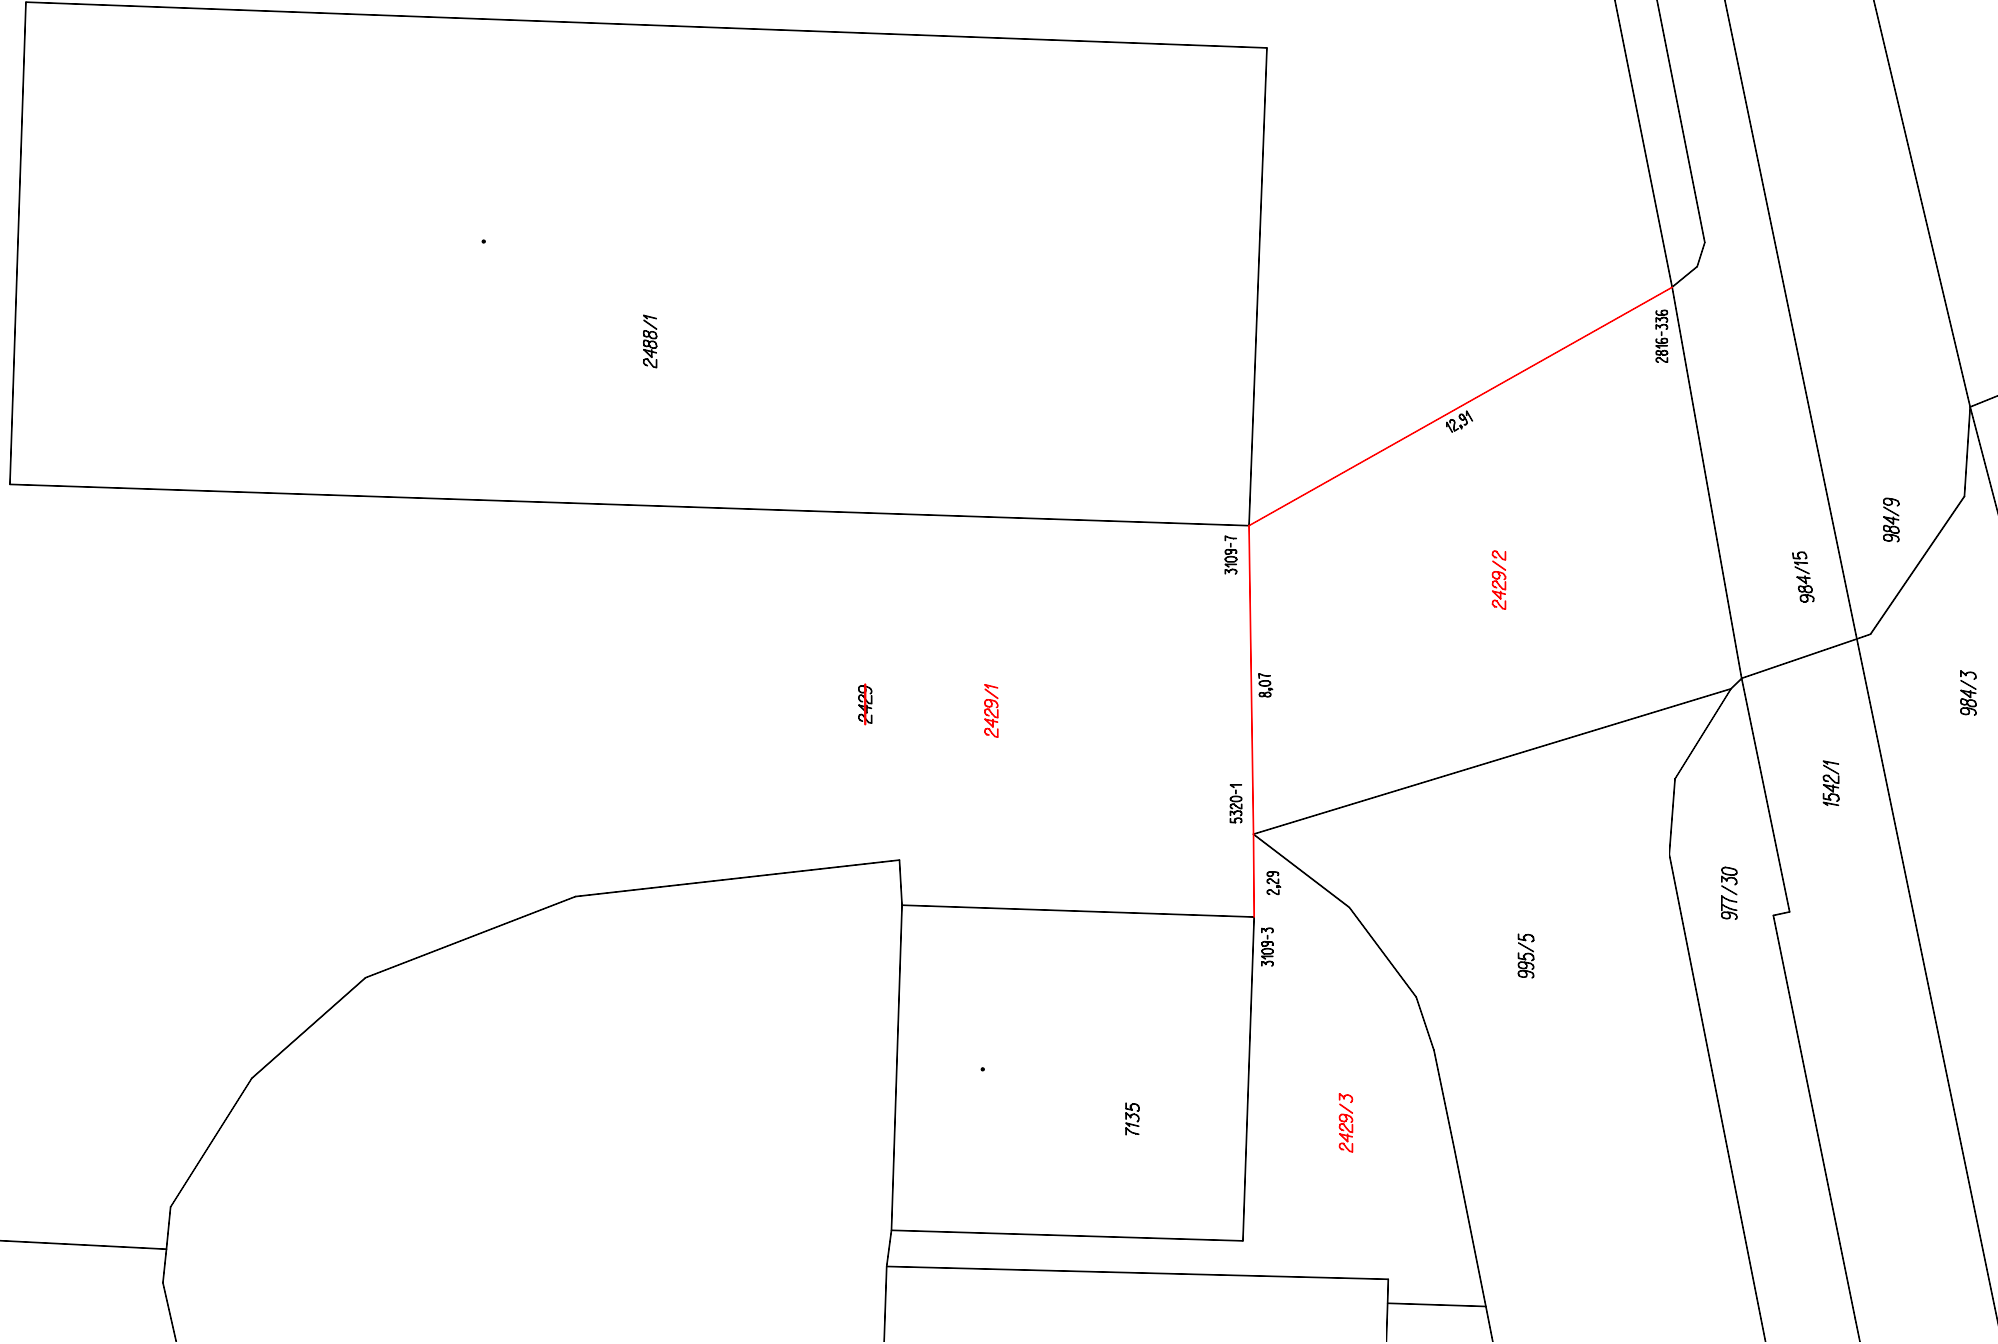

GEOMETRICKÝ PLÁN	
pro	rozdělení pozemku
Vyhoví: Geodíng, spol.s.r.o., Na Pankráci 1597/76 , 140 00 Praha 4 , tel.568 847 255 E	
Číslo plánu: <b>5998/39567/2016</b>	
Okres:	Třebíč
Obec:	TŘEBÍČ
Kat. území:	TŘEBÍČ
Mapový list: DKM / NÁMĚSTÍ NOSL.9-6/13	
Dosavadním vlastním pozemků byla poskytnuta možnost seznámit se v terénu s průběhem navrhovaných nových hranic, které byly označeny předepsaným způsobem: VIZ SEZNAM SOUŘADNIC	
Geometrický plán ověřil úředně oprávněný zeměměřický inženýr:	Stejnopis ověřil úředně oprávněný zeměměřický inženýr:
Jméno, příjmení:	Jméno, příjmení:
Číslo položky seznamu úředně oprávněných zeměměřických inženýrů:	Číslo položky seznamu úředně oprávněných zeměměřických inženýrů:
Dne:	Dne:
Náležitosti a přesnosti odpovídá právním předpisům	Tento stejnopis odpovídá geometrickému plánu v podobě uočenému v dokumentaci katastrálních
Katastrální úřad souhlasí s číslováním parcel.	Ověření stejnopisu geometrického plánu v listin