

II/347 Humpolec - ul. Čejovská, okružní křižovatka (DUR)

Katastrální území: Humpolec

Obec: Humpolec

Kraj: Vysočina

Zábor: SO 102 - Ulice Jana Zábřany a SO 103 - Chodníky a vjezdy

Pol. čís.	Parc.č. dle KN	LV	Vlastník	Využití pozemku	Druh pozemku	Výměra dle KN m ²	Zábor dle KN m ²		Poznámka
							trvalý	dočasný do 1 roku	
1	2	3	4	5	6	8	9	10	11
1	1496/14	10001	Město Humpolec Horní náměstí 300 396 22 Humpolec	ost. kom.	ostatní plocha	1 49 01	5 95	4 79	SO101, SO103, SO441, SO451, SO452
2	1496/44	3336	C+R Projekt s.r.o. Budějovická 1518/13a 140 00 Praha - Michle	ost. kom.	ostatní plocha	33 55	8	1 19	SO103, SO441
3	1496/131	3805	Kraj Vysočina Žižkova 1882/57 586 01 Jihlava	ost. kom.	ostatní plocha	31 79	92		SO101, SO301, SO431, SO441, SO501
4	1496/134	10001	Město Humpolec Horní náměstí 300 396 22 Humpolec	ost. kom.	ostatní plocha	2 69	1 14		SO101, SO102, SO103 SO301, SO441, SO501
5	1496/137	10001	Město Humpolec Horní náměstí 300 396 22 Humpolec	ost. kom.	ostatní plocha	2 39	62	1	SO101, SO103, SO441
6	1496/29	3805	Kraj Vysočina Žižkova 1882/57 586 01 Jihlava	jiná pl.	ostatní plocha	13 11	41	1	SO101, SO103, SO301
7	1496/31	10001	Město Humpolec Horní náměstí 300 396 22 Humpolec	zeleň	ostatní plocha	31 63	53	2 17	SO103
8	2453/3	10001	Město Humpolec Horní náměstí 300 396 22 Humpolec	ost. kom.	ostatní plocha	4 38	70	14	SO101, SO103, SO431, SO441
9	2520/29	10001	Město Humpolec Horní náměstí 300 396 22 Humpolec	man. pl.	ostatní plocha	10 08	2 27	2 44	SO102, SO103, SO301, SO441, SO501
10	2520/30	10001	Město Humpolec Horní náměstí 300 396 22 Humpolec	silnice	ostatní plocha	17 85	3 12	1 03	SO101, SO102, SO103, SO301, SO441
11	2520/35	10001	Město Humpolec Horní náměstí 300 396 22 Humpolec	ost. kom.	ostatní plocha	2 86	25	19	SO102, SO301
12	2520/36	10001	Město Humpolec Horní náměstí 300 396 22 Humpolec	ost. kom.	ostatní plocha	6 27	1 55	45	SO102, SO103, SO431, SO441
13	50/1	10001	Město Humpolec Horní náměstí 300 396 22 Humpolec	jiná pl.	ostatní plocha	79 50	1 37	1 92	SO101, SO103, SO431, SO441, SO501
Celkem							18 91	14 31	

SEZNAM OBJEKTŮ:

- SO 101 – Okružní křižovatka
- SO 102 – Ulice Jana Zábavy
- SO 103 – Chodníky a vjezdy
- SO 301 – Odvodnění křižovatek
- SO 431 – Přeložka kabelu nn E.ON
- SO 441 – Veřejné osvětlení
- SO 451 – Přeložka Metropolitní sítě Humpolec
- SO 452 – Přeložka PVSEK Telefonica
- SO 601 – Přeložka plynovodu
- SO 901 – DIO

LEGENDA ZÁBORŮ:

1496/133 Číslo a hranice parcel KN

- Trvalý zábor pro město Humpolec
- Dočasný zábor pro město Humpolec



Č. přílohy

4.

Akce:

II/347 Humpolec – ul. Čejovská, okružní křižovatka

Část:

ZÁBOROVÝ ELABORÁT

Příloha:

Situace záborů – SO 102 a 103

1:500

PONEX S.R.O.

II/347 Humpolec - ul. Čejovská, okružní křižovatka (DUR)

Katastrální území: Humpolec

Obec: Humpolec

Kraj: Vysočina

Zábor: SO 301 - Odvodnění kanalizace


Pol. čís.	Parc.č. dle KN	LV	Vlastník	Využití pozemku	Druh pozemku	Výměra dle KN m ²			Dočasný zábor do 1 roku m ²			Délka IS m
1	2	3	4	5	6	8			9			10
1	1496/14	10001	Město Humpolec Horní náměstí 300 396 22 Humpolec	ost. kom.	ostatní plocha	1	49	1			44	14,54
2	1496/131	3805	Kraj Vysočina Žižkova 1882/57 586 01 Jihlava	ost. kom.	ostatní plocha		31	79	1		22	40,14
3	1496/133	10001	Město Humpolec Horní náměstí 300 396 22 Humpolec	ost. kom.	ostatní plocha			20			3	
4	1496/134	10001	Město Humpolec Horní náměstí 300 396 22 Humpolec	ost. kom.	ostatní plocha		2	69			63	22,37
5	1496/29	3805	Kraj Vysočina Žižkova 1882/57 586 01 Jihlava	jiná pl.	ostatní plocha		13	11			51	12,76
6	2520/29	10001	Město Humpolec Horní náměstí 300 396 22 Humpolec	man. pl.	ostatní plocha		10	8			42	11,30
7	2520/30	10001	Město Humpolec Horní náměstí 300 396 22 Humpolec	silnice	ostatní plocha		17	85			32	12,24
8	2520/35	10001	Město Humpolec Horní náměstí 300 396 22 Humpolec	ost. kom.	ostatní plocha		2	86			13	5,23
9	50/1	10001	Město Humpolec Horní náměstí 300 396 22 Humpolec	jiná pl.	ostatní plocha		79	50			43	15,29
Celkem										4	13	

- SEZNAM OBJEKTŮ:**
- SO 101 – Okružní křižovatka
 - SO 102 – Ulice Jana Zábavy
 - SO 103 – Chodníky a vjezdy
 - SO 301 – Odvodnění křižovatek
 - SO 431 – Přeložka kabelu nn E.ON
 - SO 441 – Veřejné osvětlení
 - SO 451 – Přeložka Městského sítě Humpolec
 - SO 452 – Přeložka PVSEK Telefonica
 - SO 501 – Přeložka plynovodu
 - SO 901 – DIO

LEGENDA ZABORŮ:

1496/133 Číslo a hranice parcel KN

Dočasný zbor pro SO 301

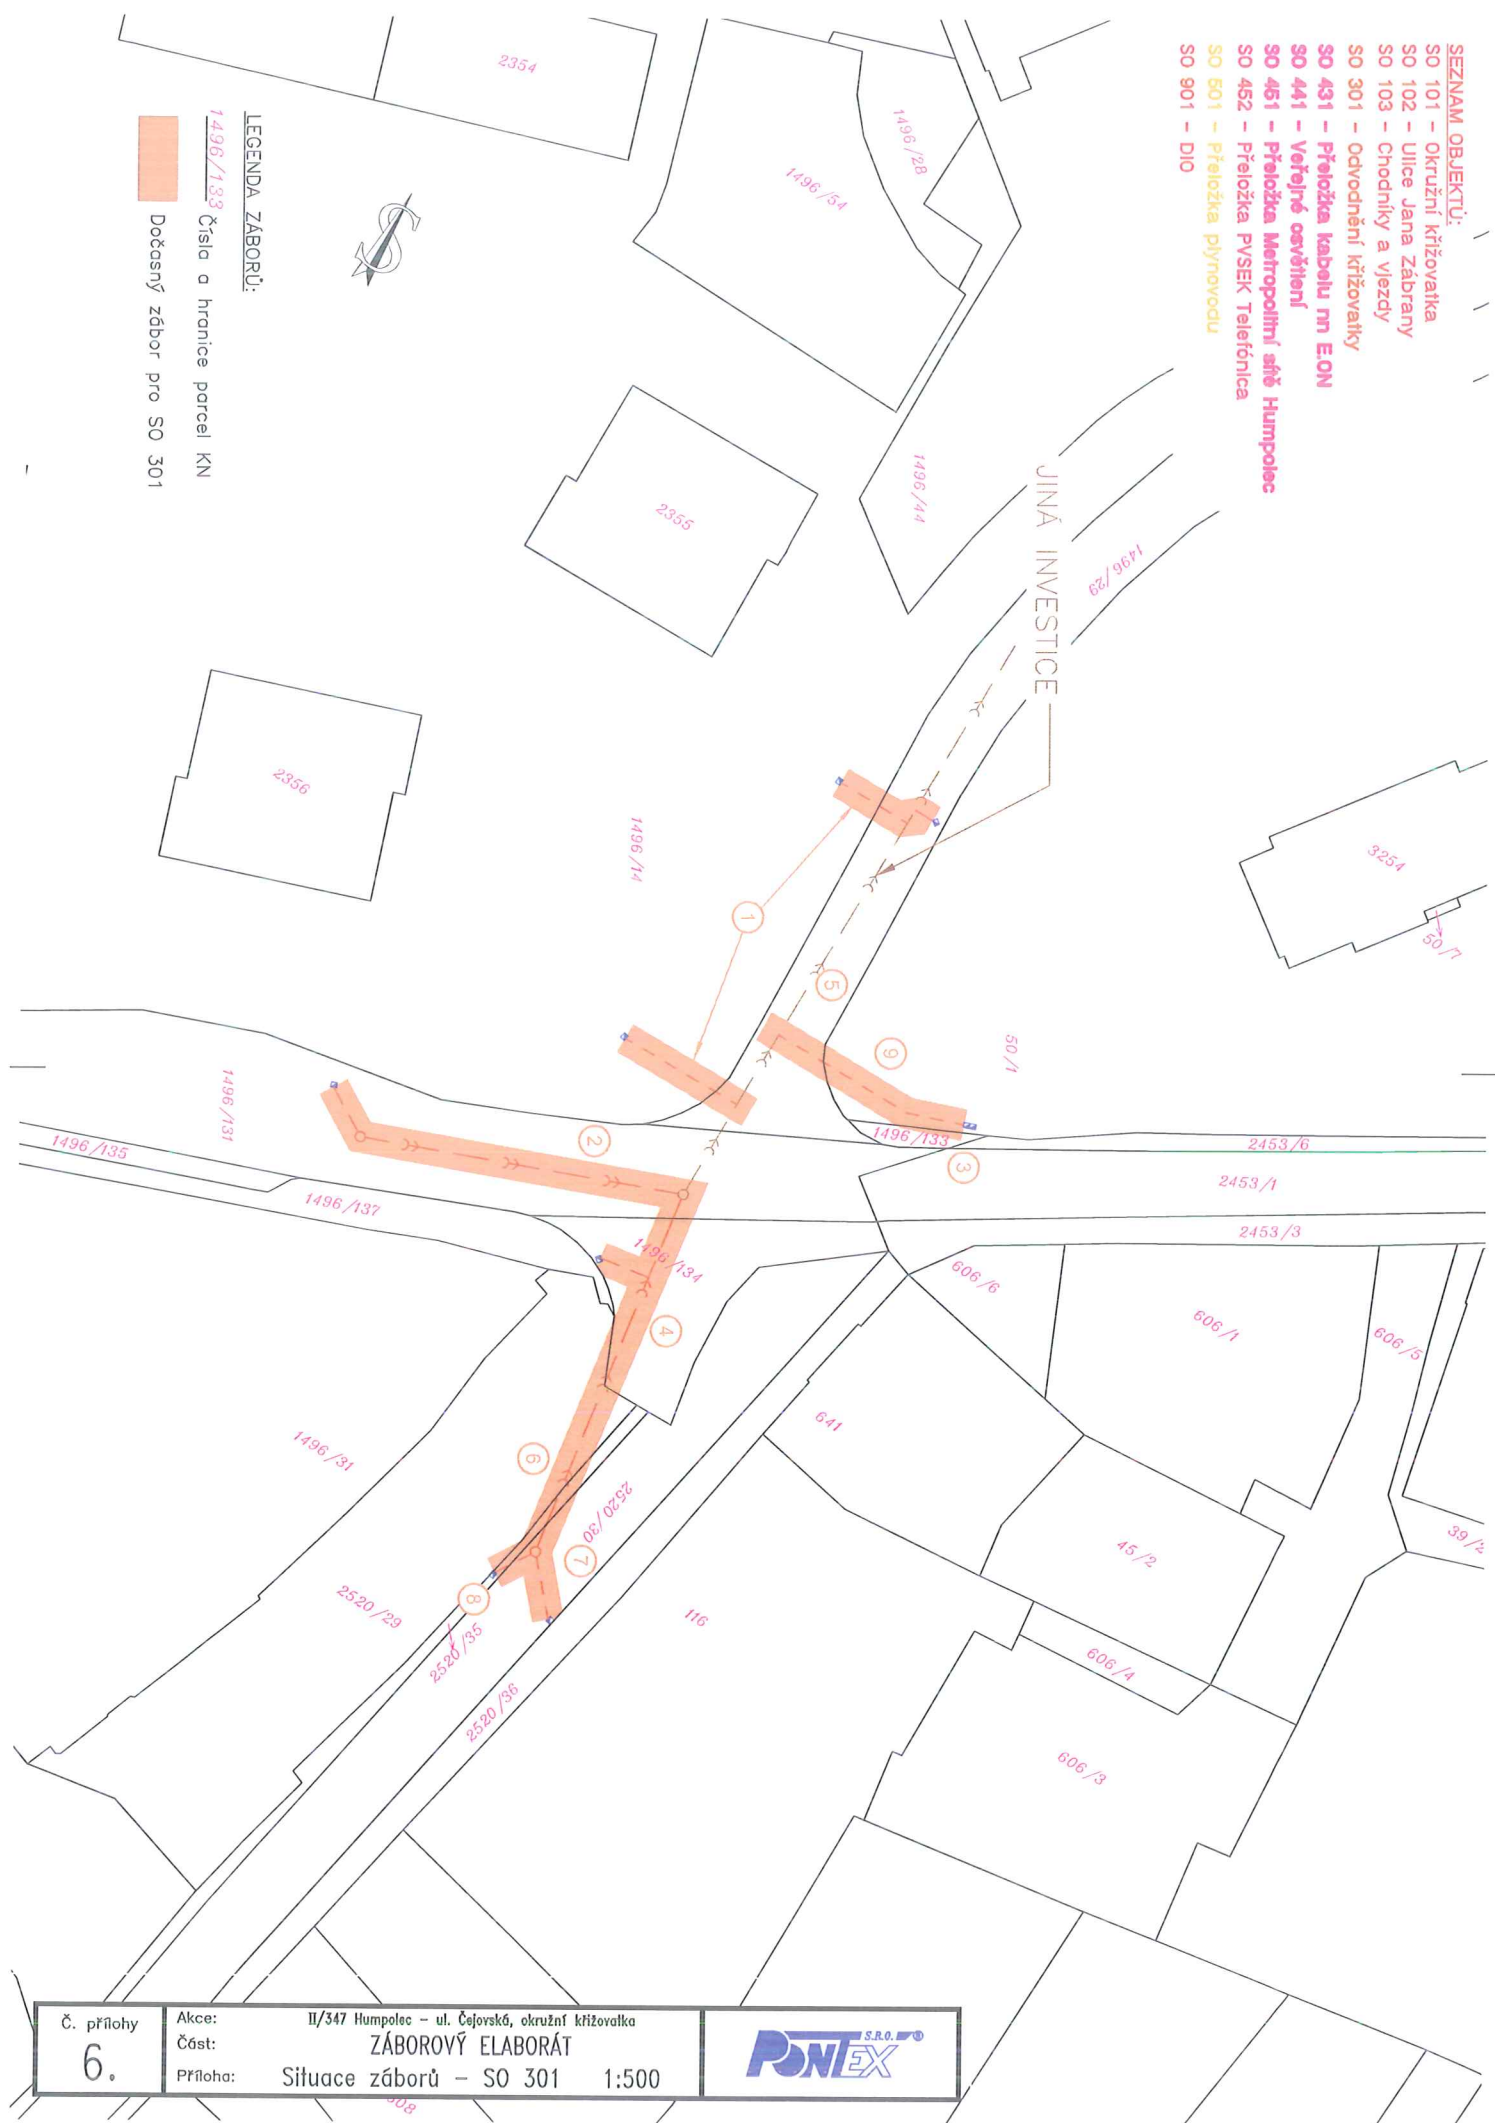

II/347 Humpolec - ul. Čejovská, okružní křižovatka (DUR)

Katastrální území: Humpolec

Obec: Humpolec

Kraj: Vysočina

Zábor: SO 441 - Veřejné osvětlení

Pol. čís.	Parc.č. dle KN	LV	Vlastník	Využití pozemku	Druh pozemku	Výměra dle KN m ²			Dočasný zábor do 1 roku m ²			Délka inženýrské sítě m
1	2	3	4	5	6	8			9			10
1	1496/14	10001	Město Humpolec Horní náměstí 300 396 22 Humpolec	ost. kom.	ostatní plocha	1	49	1		2	34	79,67
2	1496/44	3336	C+R Projekt s.r.o. Budějovická 1518/13a 140 00 Praha - Michle	ost. kom.	ostatní plocha		33	55			29	11,36
3	1496/131	3805	Kraj Vysočina Žižkova 1882/57 586 01 Jihlava	ost. kom.	ostatní plocha		31	79			35	10,81
4	1496/133	10001	Město Humpolec Horní náměstí 300 396 22 Humpolec	ost. kom.	ostatní plocha			20			6	1,95
5	1496/134	10001	Město Humpolec Horní náměstí 300 396 22 Humpolec	ost. kom.	ostatní plocha		2	69			19	4,64
6	1496/137	10001	Město Humpolec Horní náměstí 300 396 22 Humpolec	ost. kom.	ostatní plocha		2	39			34	14,52
7	2453/1	3805	Kraj Vysočina Žižkova 1882/57 586 01 Jihlava	silnice	ostatní plocha		75	8			24	6,07
8	2453/3	10001	Město Humpolec Horní náměstí 300 396 22 Humpolec	ost. kom.	ostatní plocha		4	38			14	4,75
9	2453/6	10001	Město Humpolec Horní náměstí 300 396 22 Humpolec	silnice	ostatní plocha		3	80			21	10,00
10	2520/29	10001	Město Humpolec Horní náměstí 300 396 22 Humpolec	man. pl.	ostatní plocha		10	8			5	2,76
11	2520/30	10001	Město Humpolec Horní náměstí 300 396 22 Humpolec	silnice	ostatní plocha		17	85		1	09	34,43
12	2520/36	10001	Město Humpolec Horní náměstí 300 396 22 Humpolec	ost. kom.	ostatní plocha		6	27			58	31,37
13	50/1	10001	Město Humpolec Horní náměstí 300 396 22 Humpolec	jiná pl.	ostatní plocha		79	50			88	30,28
Celkem										6	76	


SEZNAM OBJEKTŮ:

- SO 101 – Okružní křižovatka
- SO 102 – Ulice Jana Zábřany
- SO 103 – Chodníky a vjezdy
- SO 301 – Odvodnění křižovatek
- SO 431 – Přeložka kabelu nn E.ON
- SO 441 – Veřejné osvětlení
- SO 451 – Přeložka Městropolitní sítě Humpolec
- SO 452 – Přeložka PVSEK Telefonica
- SO 501 – Přeložka plynovodu
- SO 901 – DIO

LEGENDA ZÁBORŮ:

1496/133 Číslo a hranice parcel KN

Dočasný zábor pro SO 441

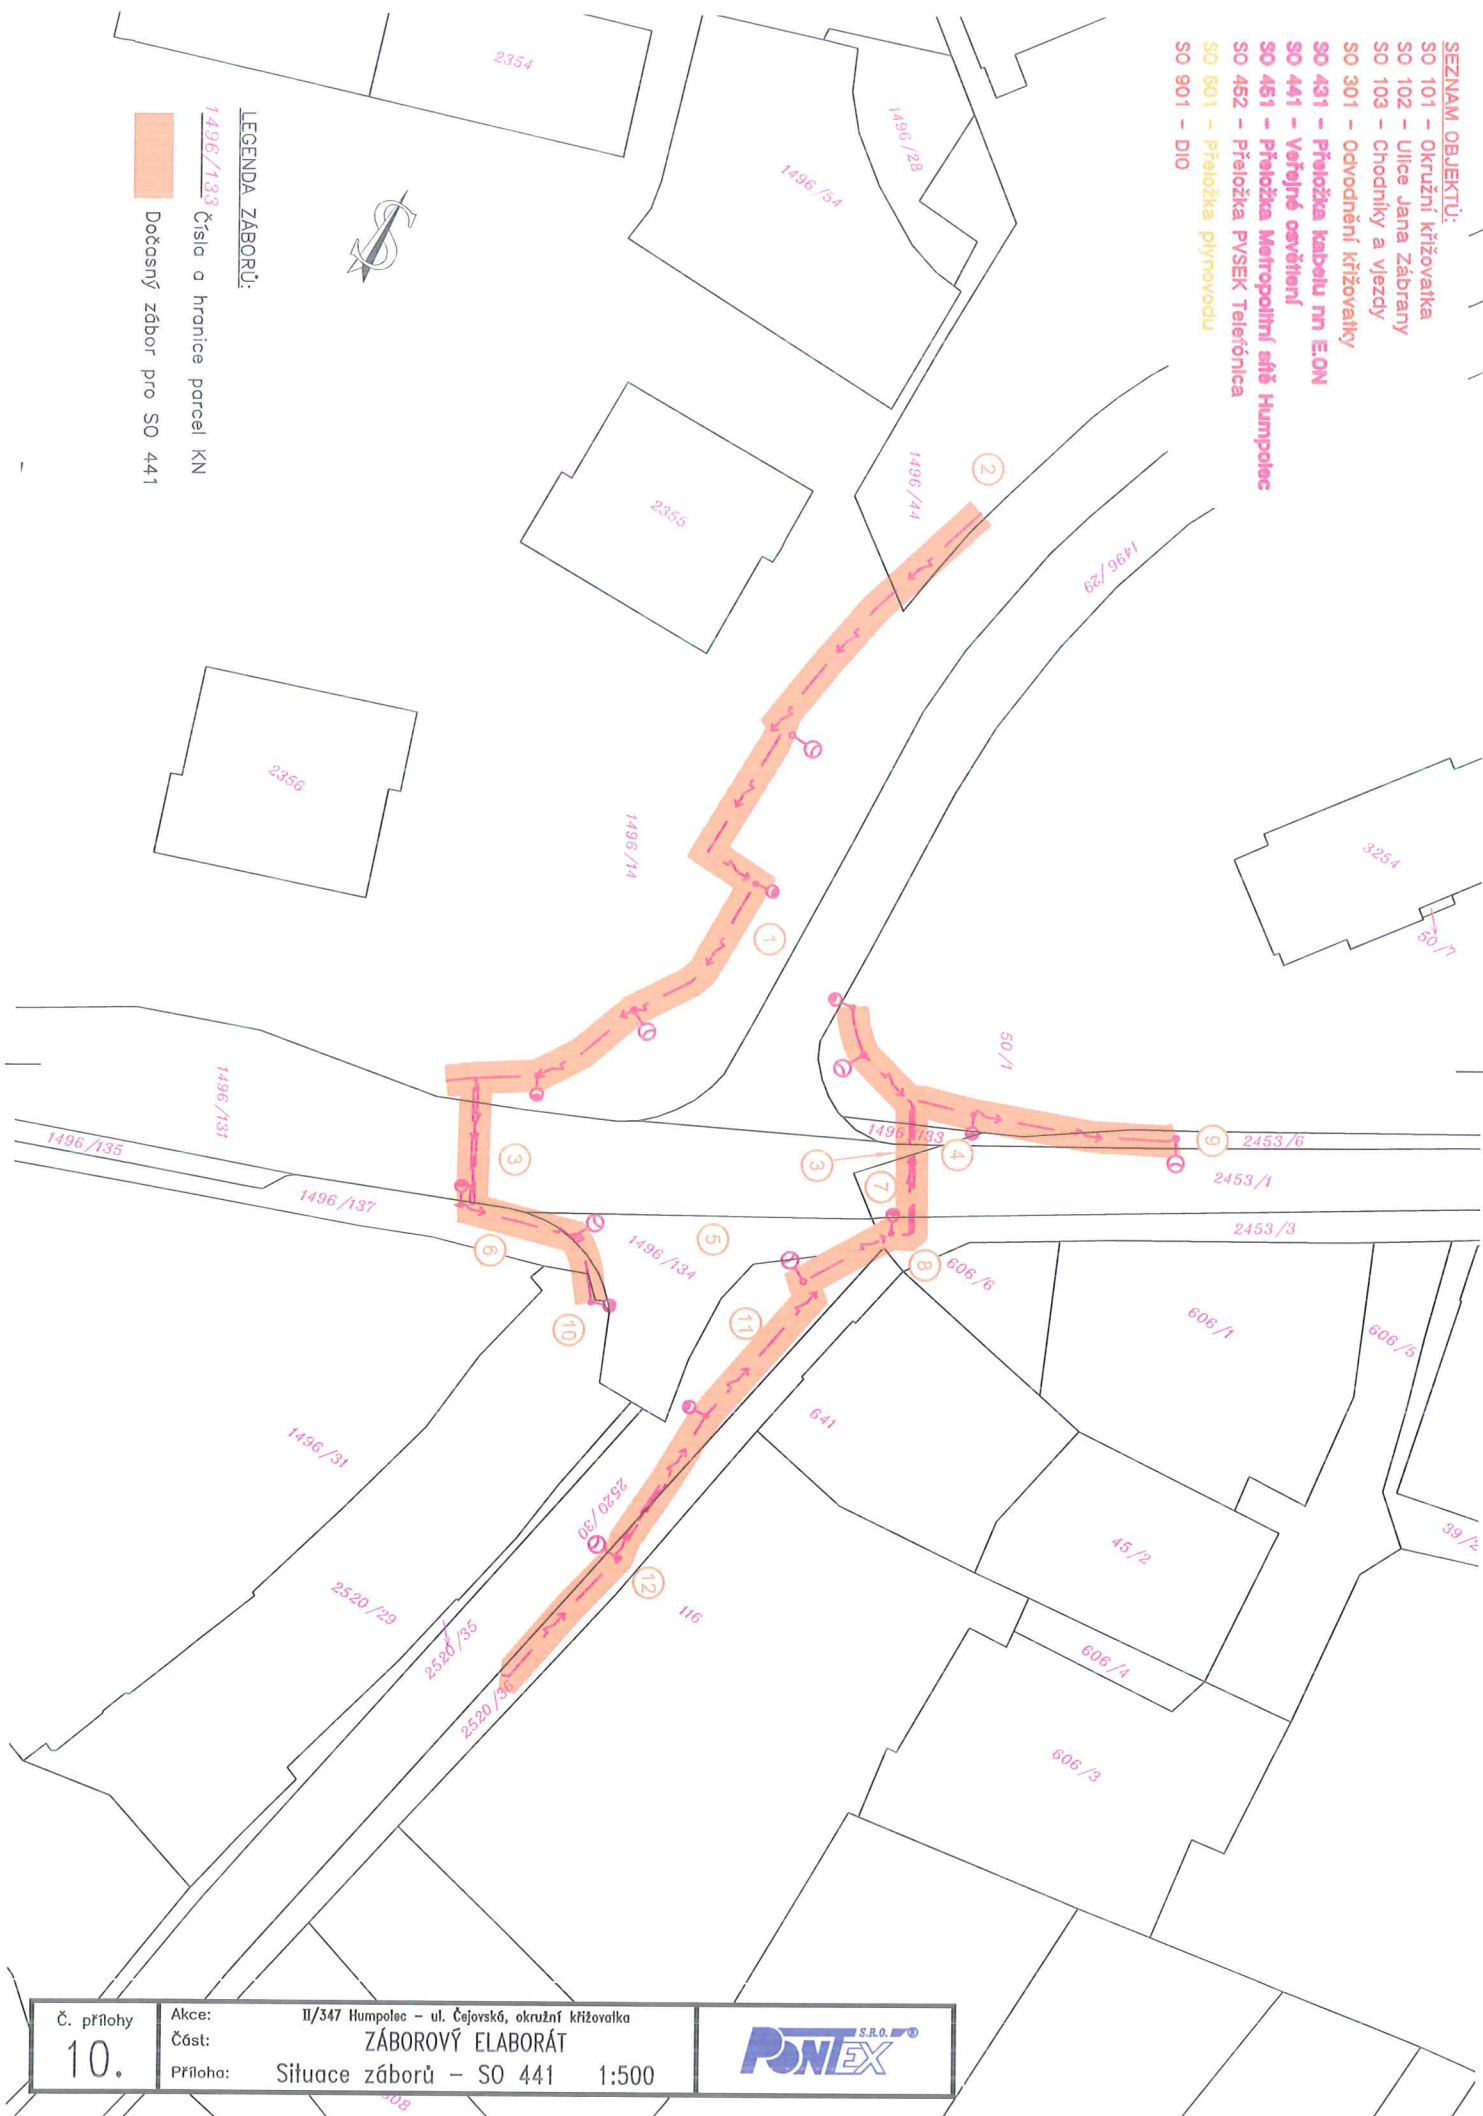

Č. přílohy
10.

Akce: II/347 Humpolec – ul. Čejovská, okružní křižovatka
Část: ZÁBOROVÝ ELABORÁT
Příloha: Situace záborů – SO 441 1:500

PONEX S.R.O.