K.ú. Humpolec

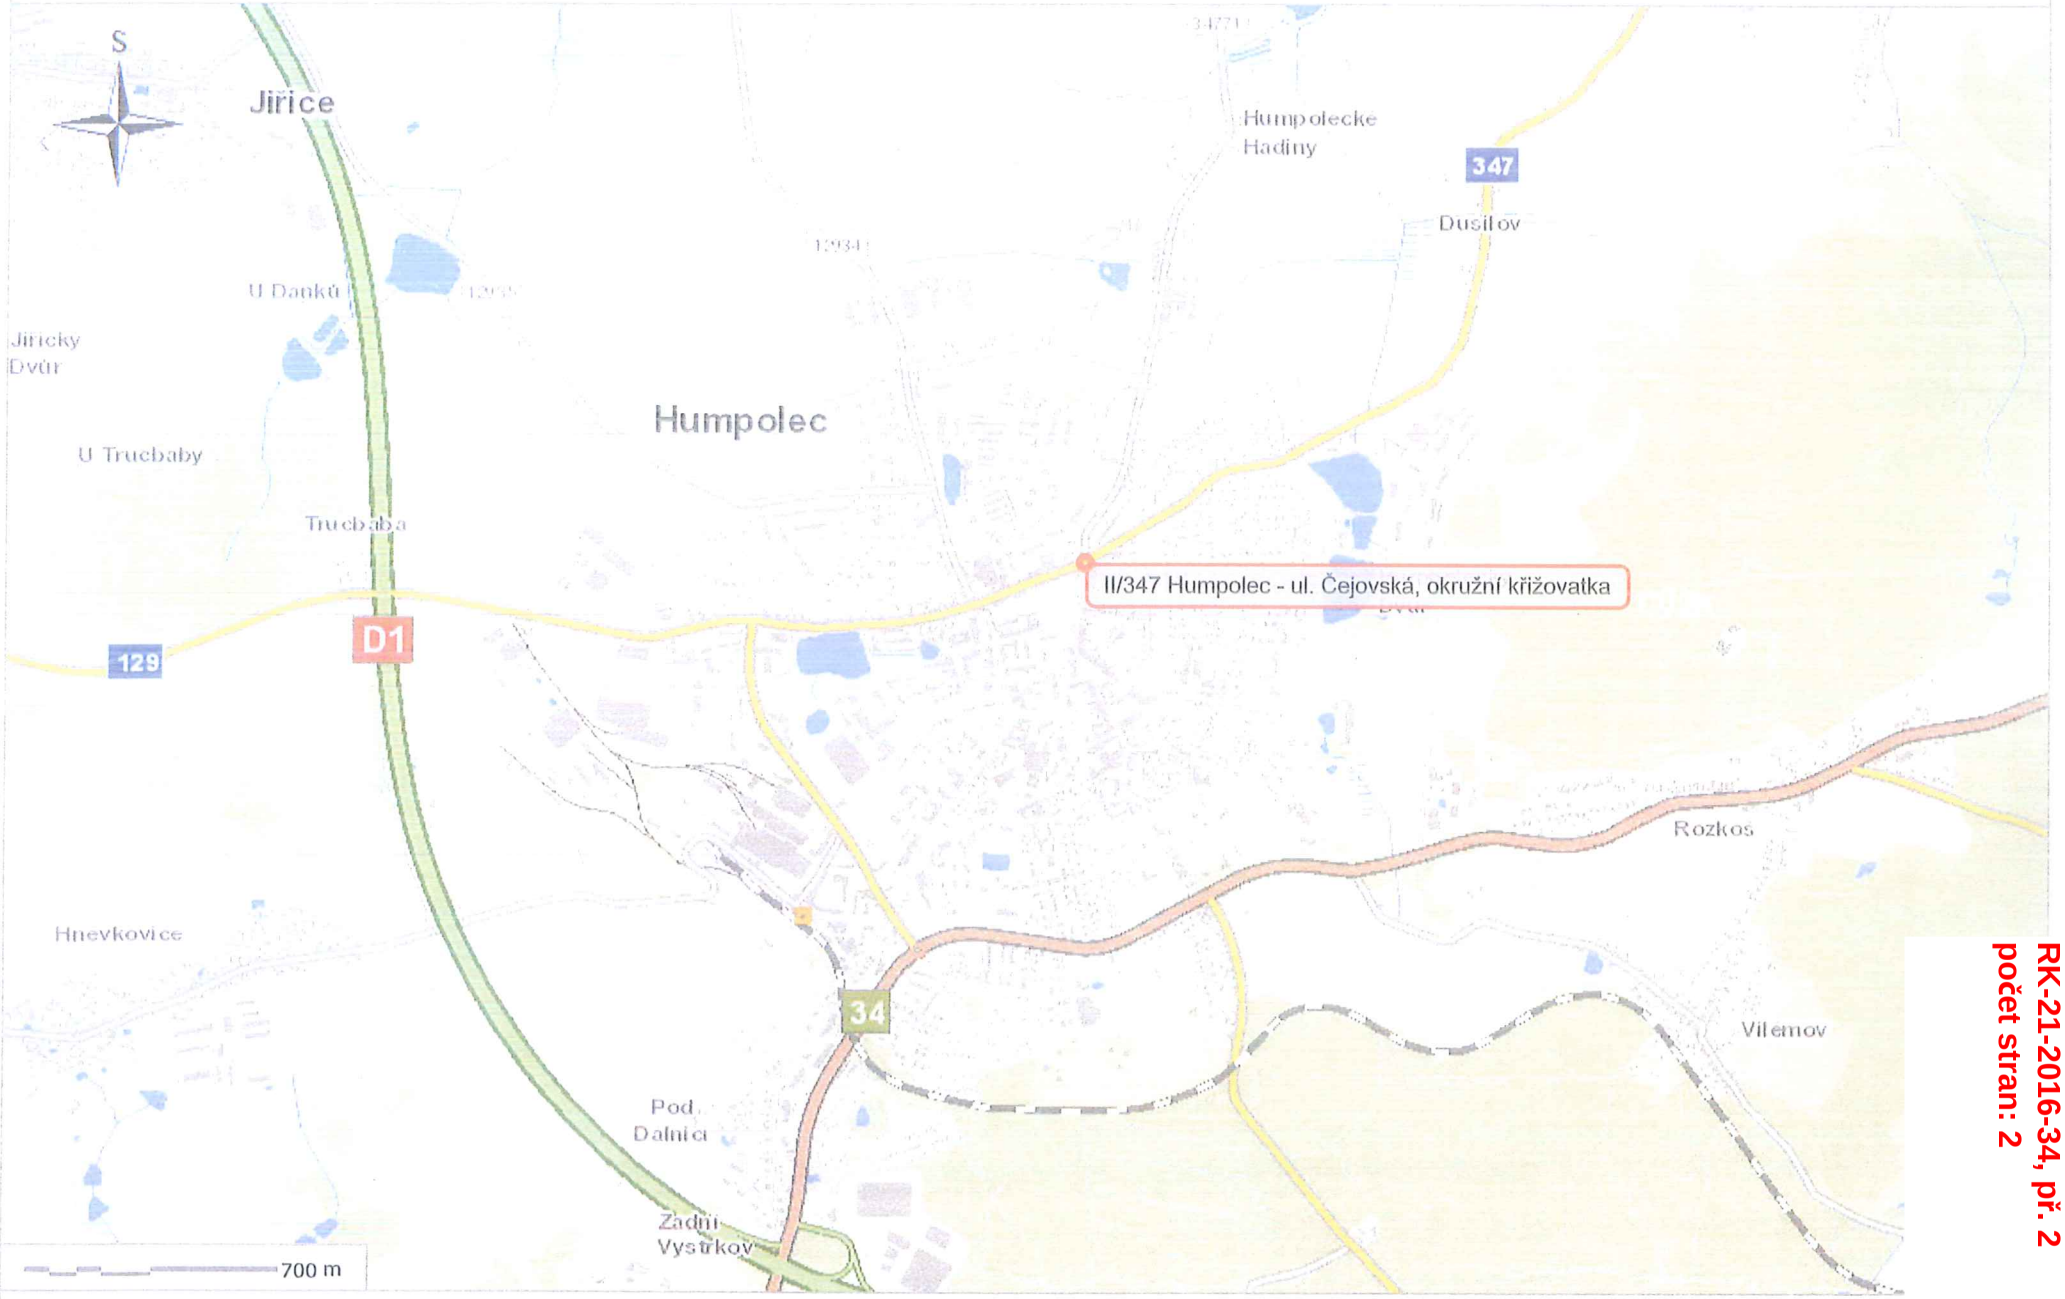

© 2015 Geoportál DMVS Vysočina, Tento orientační tiskový výstup pochází z aplikace Geoportál DMVS Vysočina, 2.3.2015 10:50:50

RK-21-2016-34, př. 2
počet stran: 2

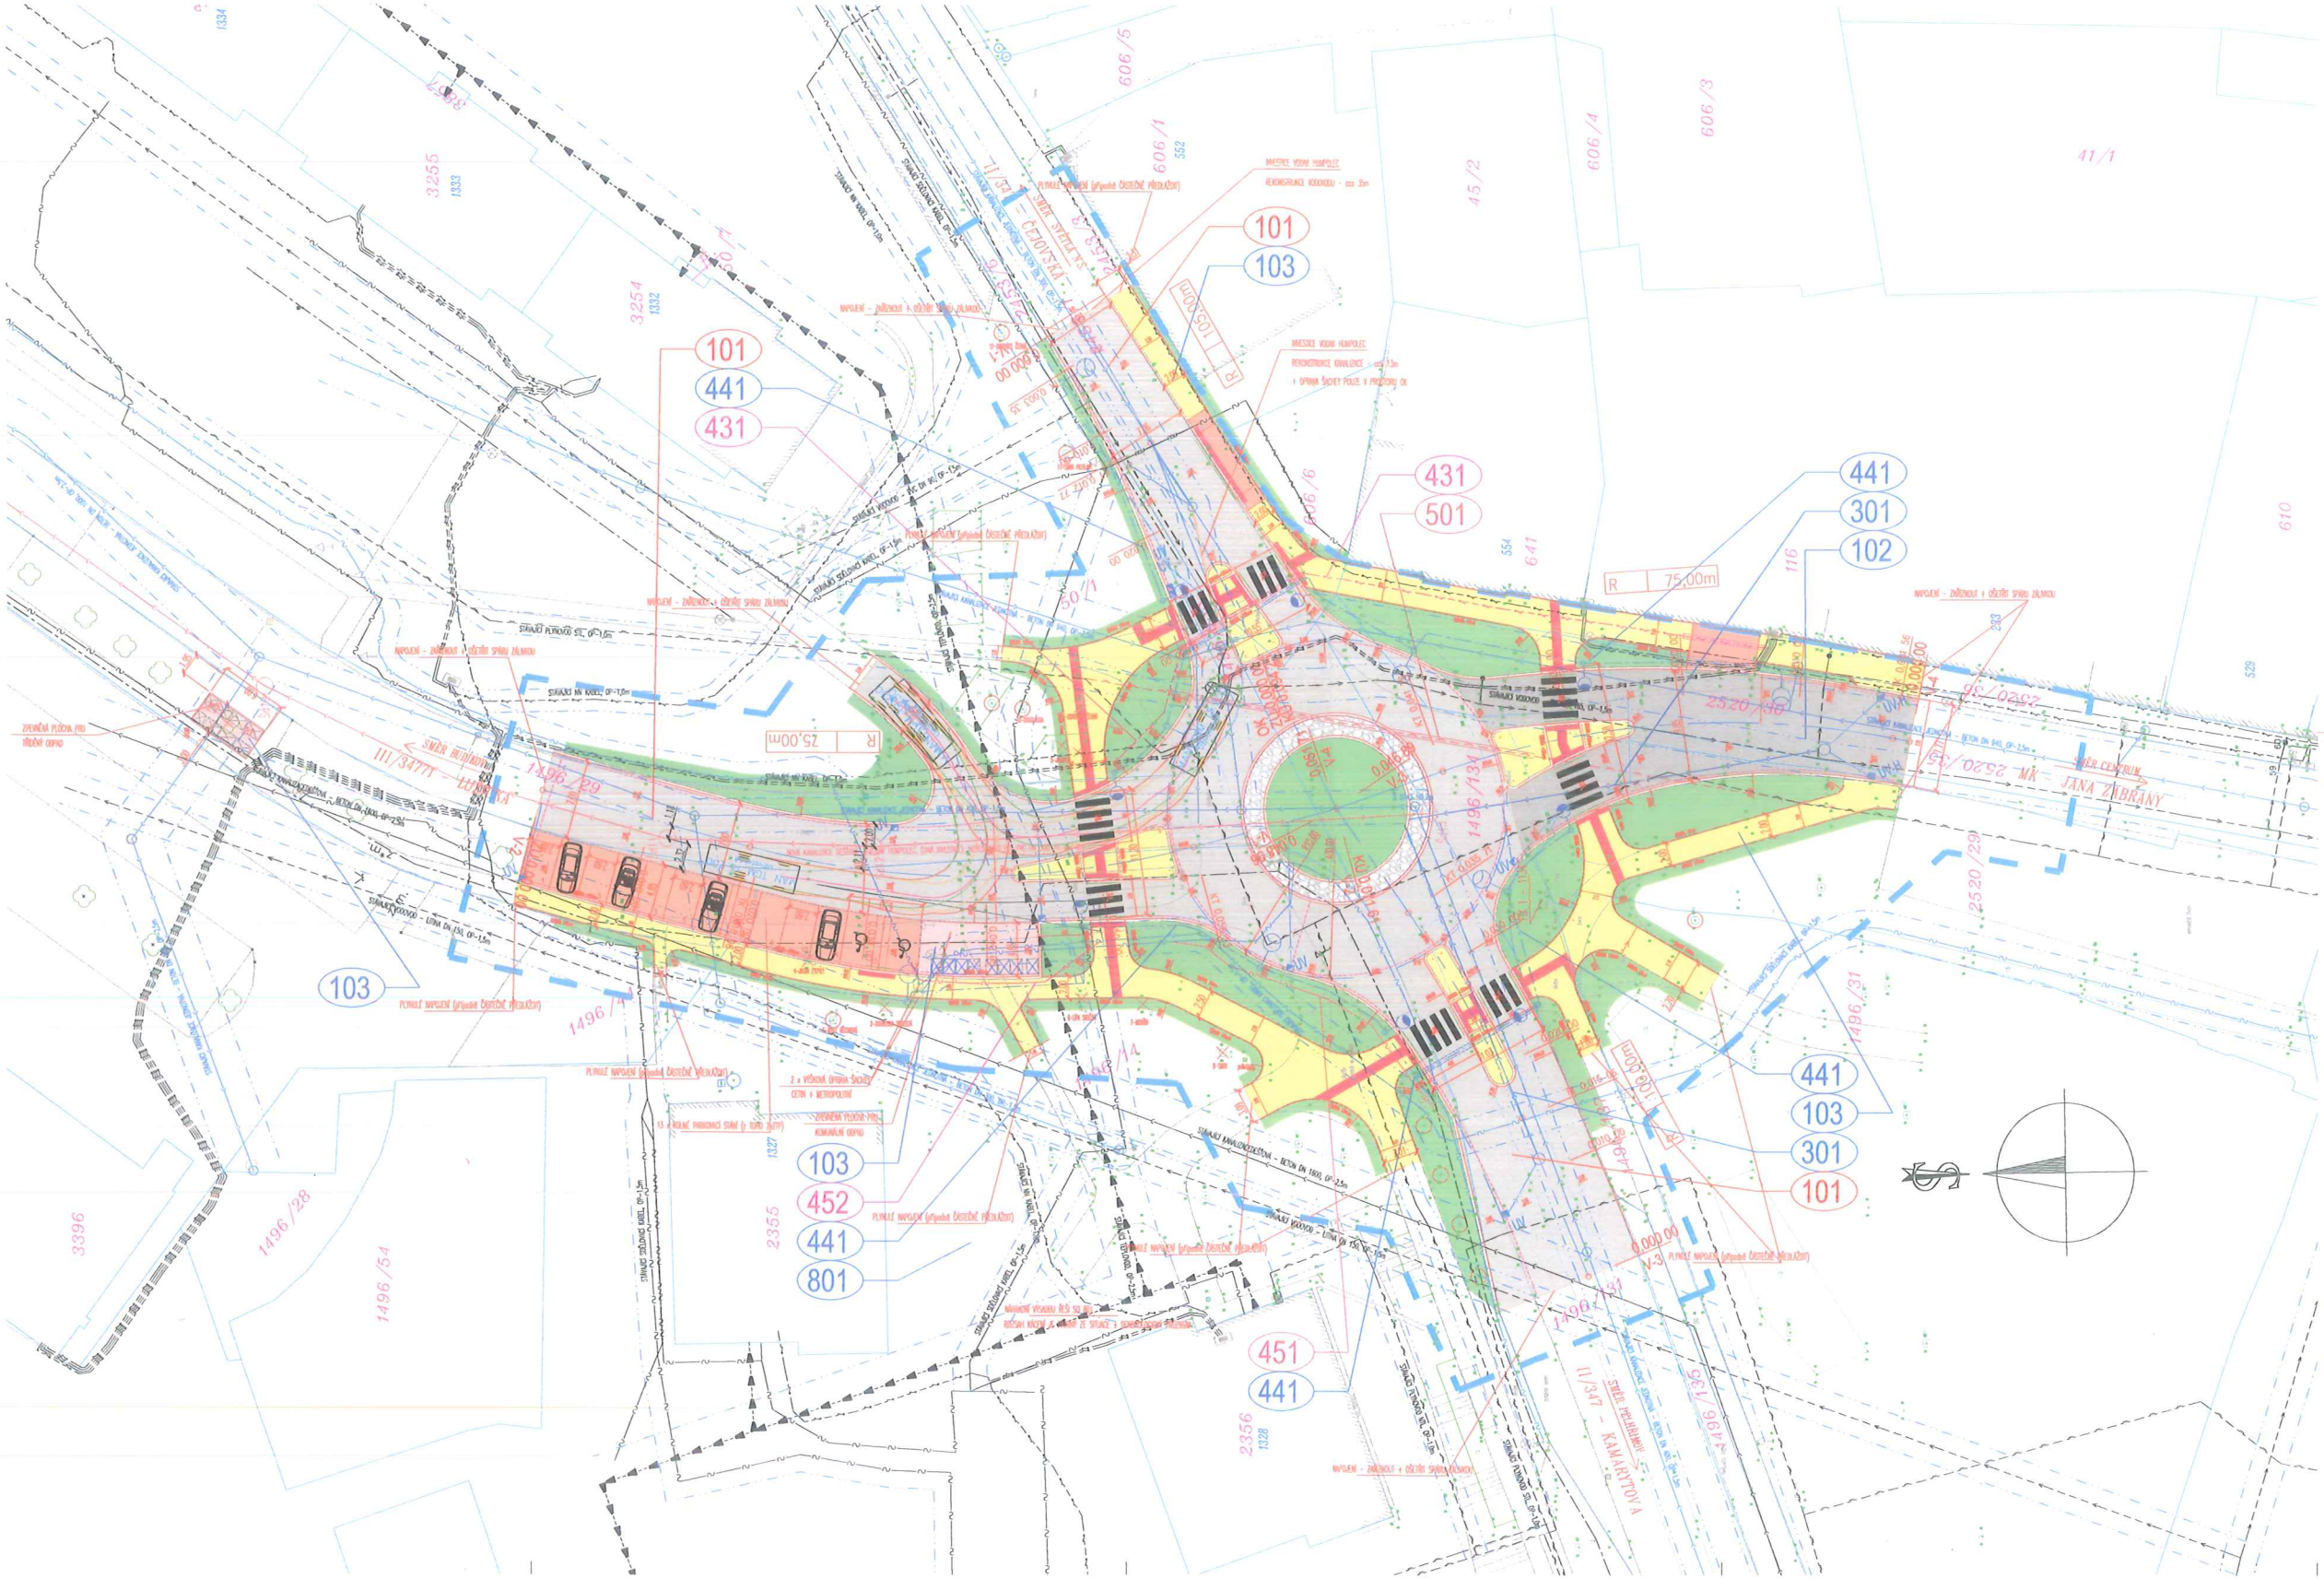

SO 101 OKRUŽNÍ KŘIŽOVATKA
SO 102 ULICE JANA ŽIŽKY
SO 103 CHODNÍKY, PARKOVACÍ STÁNÍ, MANIPULAČNÍ PLOCHY A VJEZDY
SO 301 ODVODNĚNÍ KŘIŽOVATKY
SO 431 PŘELOŽKA KABELU VN E.ON - NEŘEŠÍ TATO PD
SO 441 VEŘEJNÉ OSVĚTLENÍ
SO 451 PŘELOŽKA METROPOLITNÍ SÍTĚ HUMPOLEC - NEŘEŠÍ TATO PD
SO 452 PŘELOŽKA PYSEK CETIN - NEŘEŠÍ TATO PD
SO 501 PŘELOŽKA PLYNOVODU - NEŘEŠÍ TATO PD
SO 801 NÁVRH SADOVÝCH ÚPRAV
SO 901 NÁVRH OBJÍŽDNÉ TRASY VČETNĚ DIO

STÁVAJÍCÍ INŽENÝRSKÉ SÍTĚ

- STÁVAJÍCÍ KABELOVÉ VEDENÍ CETIN a.s., POZEMNÍ ZNAČKOVÝ KABEL (OPTICKÝ)
- STÁVAJÍCÍ KABELOVÉ VEDENÍ CETIN a.s., POZEMNÍ ZNAČKOVÝ KABEL (METALICKÝ)
- STÁVAJÍCÍ KABELOVÉ VEDENÍ METROPOLITNÍ SÍTĚ POZEMNÍ, MĚSTO HUMPOLEC
- STÁVAJÍCÍ PLYNOVOD STL – E.ON, a.s.
- STÁVAJÍCÍ PLYNOVOD NTL – E.ON, a.s.
- STÁVAJÍCÍ KABELOVÉ VN VEDENÍ POZEMNÍ – E.ON, a.s.
- STÁVAJÍCÍ KABELOVÉ VN VEDENÍ NADZEMNÍ – E.ON, a.s.
- STÁVAJÍCÍ VODOVOD – VODAK HUMPOLEC
- STÁVAJÍCÍ KANALIZACE DEŠŤOVÁ – VODAK HUMPOLEC
- STÁVAJÍCÍ KANALIZACE JEDNOTNÁ – VODAK HUMPOLEC
- STÁVAJÍCÍ KABELOVÉ VEŘEJNÉHO OSVĚTLENÍ – TS HUMPOLEC
- STÁVAJÍCÍ TELEFON – TS HUMPOLEC

LEGENDA MATERIÁLŮ:

- KOMUNIKACE – POVRCH ASFALTOVÝ BETON – SO 101(KRAJ VYSOČINA)
- KOMUNIKACE – POVRCH ASFALTOVÝ BETON, – ZESÍLENÁ SKLADBA
- PŘÍSTENEC OK – ŽULOVÁ DLAŽBA 160/160 DO BETONU
- VJEZDY, PARKOVACÍ PLOCHY – ZÁMKOVÁ DLAŽBA/ODSTÍN ŠEDÁ/, TLOUŠŤKA DL.
- CHODNÍK – ZÁMKOVÁ DLAŽBA/ODSTÍN ŠEDÁ/, TLOUŠŤKA DL.80 mm
- PLOCHA PRO ODPAD – ZÁMKOVÁ DLAŽBA/ODSTÍN ČERVENÁ/, TLOUŠŤKA DL.80
- BEZBARIÉRY, RELIÉFNÍ DLAŽBA – ZÁMKOVÁ DLAŽBA/ODSTÍN ČERVENÁ/, TLOUŠŤ
- ZELEŇ OSETÍ TRAVNÍM SEMENEM(případně kotrlek)
- SNÍŽENÍ OBRUBNÍK VE VJEZDECH 20–50mm
  U PŘECHODŮ PRO CHODCE A U MÍST PRO PŘECHÁZENÍ 20mm

NOVÉ INŽENÝRSKÉ SÍTĚ

- NOVÉ KABELOVÉ VEDENÍ VEŘEJNÉHO OSVĚTLENÍ – TS HUMPOLEC
- NOVÁ KANALIZACE DEŠŤOVÁ – C.3.1.1 – SO 301 KRAJ VYSOČINA, PP ULTRA RIB DN 20
- NOVÁ KANALIZACE DEŠŤOVÁ – C.3.1.2 – SO 301 MĚSTO HUMPOLEC, PP ULTRA RIB DN
- NOVÁ KANALIZACE DEŠŤOVÁ – PŘIPOJOVACÍ POTRUBÍ, PP ULTRA RIB DN 200
- NOVÁ ULIČNÍ VPUSŤ, UV S KALKOŠOM, rozměr: 500/300 D400
- NOVÁ DRENÁŽ PVC DN 150, OCHOZENO DO VPUSTĚ, respektive DO ŠACHET

NOVÉ INŽENÝRSKÉ SÍTĚ - NEŘEŠÍ TATO PD

- NOVÉ KABELOVÉ VEDENÍ CETIN a.s. – PŘÍPOJKA, POZEMNÍ KABEL (OPTICKÝ), NEŘEŠÍ T
- NOVÉ KABELOVÉ VEDENÍ METROPOLITNÍ SÍTĚ POZEMNÍ – PŘÍPOJKA, MĚSTO HUMPOLEC,
- NOVÝ PLYNOVOD STL – PŘÍPOJKA, E.ON, a.s. NEŘEŠÍ TATO PD
- NOVÉ KABELOVÉ VN VEDENÍ POZEMNÍ – PŘÍPOJKA, E.ON, a.s. NEŘEŠÍ TATO PD
- NOVÁ KANALIZACE DEŠŤOVÁ – KRAJ VYSOČINA A MĚSTO HUMPOLEC, (JAKÁ INVESTICE), N
- OPRAVA VODOVODU – VODAK HUMPOLEC, NEŘEŠÍ TATO PD
- OPRAVA KANALIZACE – VODAK HUMPOLEC, NEŘEŠÍ TATO PD

STROM(POROST) NAVRŽENÍ KE KÁCENÍ V RÁMCI AKCE: II/347 HUMPOLEC – UL. ČEJOVSKÁ, OKRUŽNÍ KŘIŽOVATKA, CELKEM 8ks

- PŘI REALIZACI NUTNO DODRŽOVAT ČSN 736056 , ČSN 736110 , ČSN 736114 , ČSN 756101
- STÁVAJÍCÍ SÍTĚ JSOU ZAKRESLENY POUZE ORIENTAČNĚ !!!
- PŘED ZAHÁJENÍM ZEMNÍCH PRACÍ NUTNO VYTÝČIT VEDENÍ VŠECH INŽENÝRSKÝCH SÍTÍ!!!
- PŘI KŘÍŽENÍ A SOUBĚHU PODZEMNÍCH VEDENÍ JE NUTNÉ DODRŽET ODSTUPNÝ DLE ČSN 73 6005.
- PŘI REALIZACI NUTNO DODRŽOVAT VEŠKERÉ TECHNOLOGICKÉ POKYNY „ŽIVOTILOVÝCH DODAVATELŮ MATERIÁLŮ, POUŽITÉ MATERIÁLY MUSÍ ODPOVÍDAT VYHL. 37/2001 Sb.
- PŘI PROVÁDĚNÍ NUTNO DODRŽOVAT ZÁSADY BEZPEČNOSTI A OCHRANY ZDRAVÍ !!!
- ZMĚNY MOŽNO PROVÁDĚT POUZE PO KONZULTACI A NÁSLEDNÉM ODSOUHLASENÍ INVESTOREM A PROJEKTANTI
- POZOR PŘI HUTNĚNÍ VÝKOPU NA KO VODOVODU, KANALIZACE NN a VN KABELŮ, TELEFON.KABELU, KABELOVÉ TV
- STAVBA BUDE PROVEDENA V SOULADU VYHLÁŠKY č.369/2005Sb.
- Stávající UV, šachty, šoupata, hydranty, uzávěry BUDOU VÝŠKOVĚ UPRAVENY DO NOVÉ NIVELETY KOMUNIKACE

OOP.PROJEKTANT	VYPRACOVAL	KONTROLOVAL	HIP
Ing.J.MAREK	Ing.J.MAREK	Ing.P.BLÁHA	Ing.J.MAREK
	KOLEKTIV		

OBEC : HUMPOLEC — OKRES : PELHŘIMOV
KRAJ : VYSOČINA
INVESTOR : KRAJ VYSOČINA, MĚSTO HUMPOLEC

II/347 HUMPOLEC – UL. ČEJOVSKÁ, OKRUŽNÍ KŘIŽOVATKA

KOORDINAČNÍ SITUACE