


# Most ev. č. 150-019, k. ú. Nová ves u Světlé nad Sázavou a k

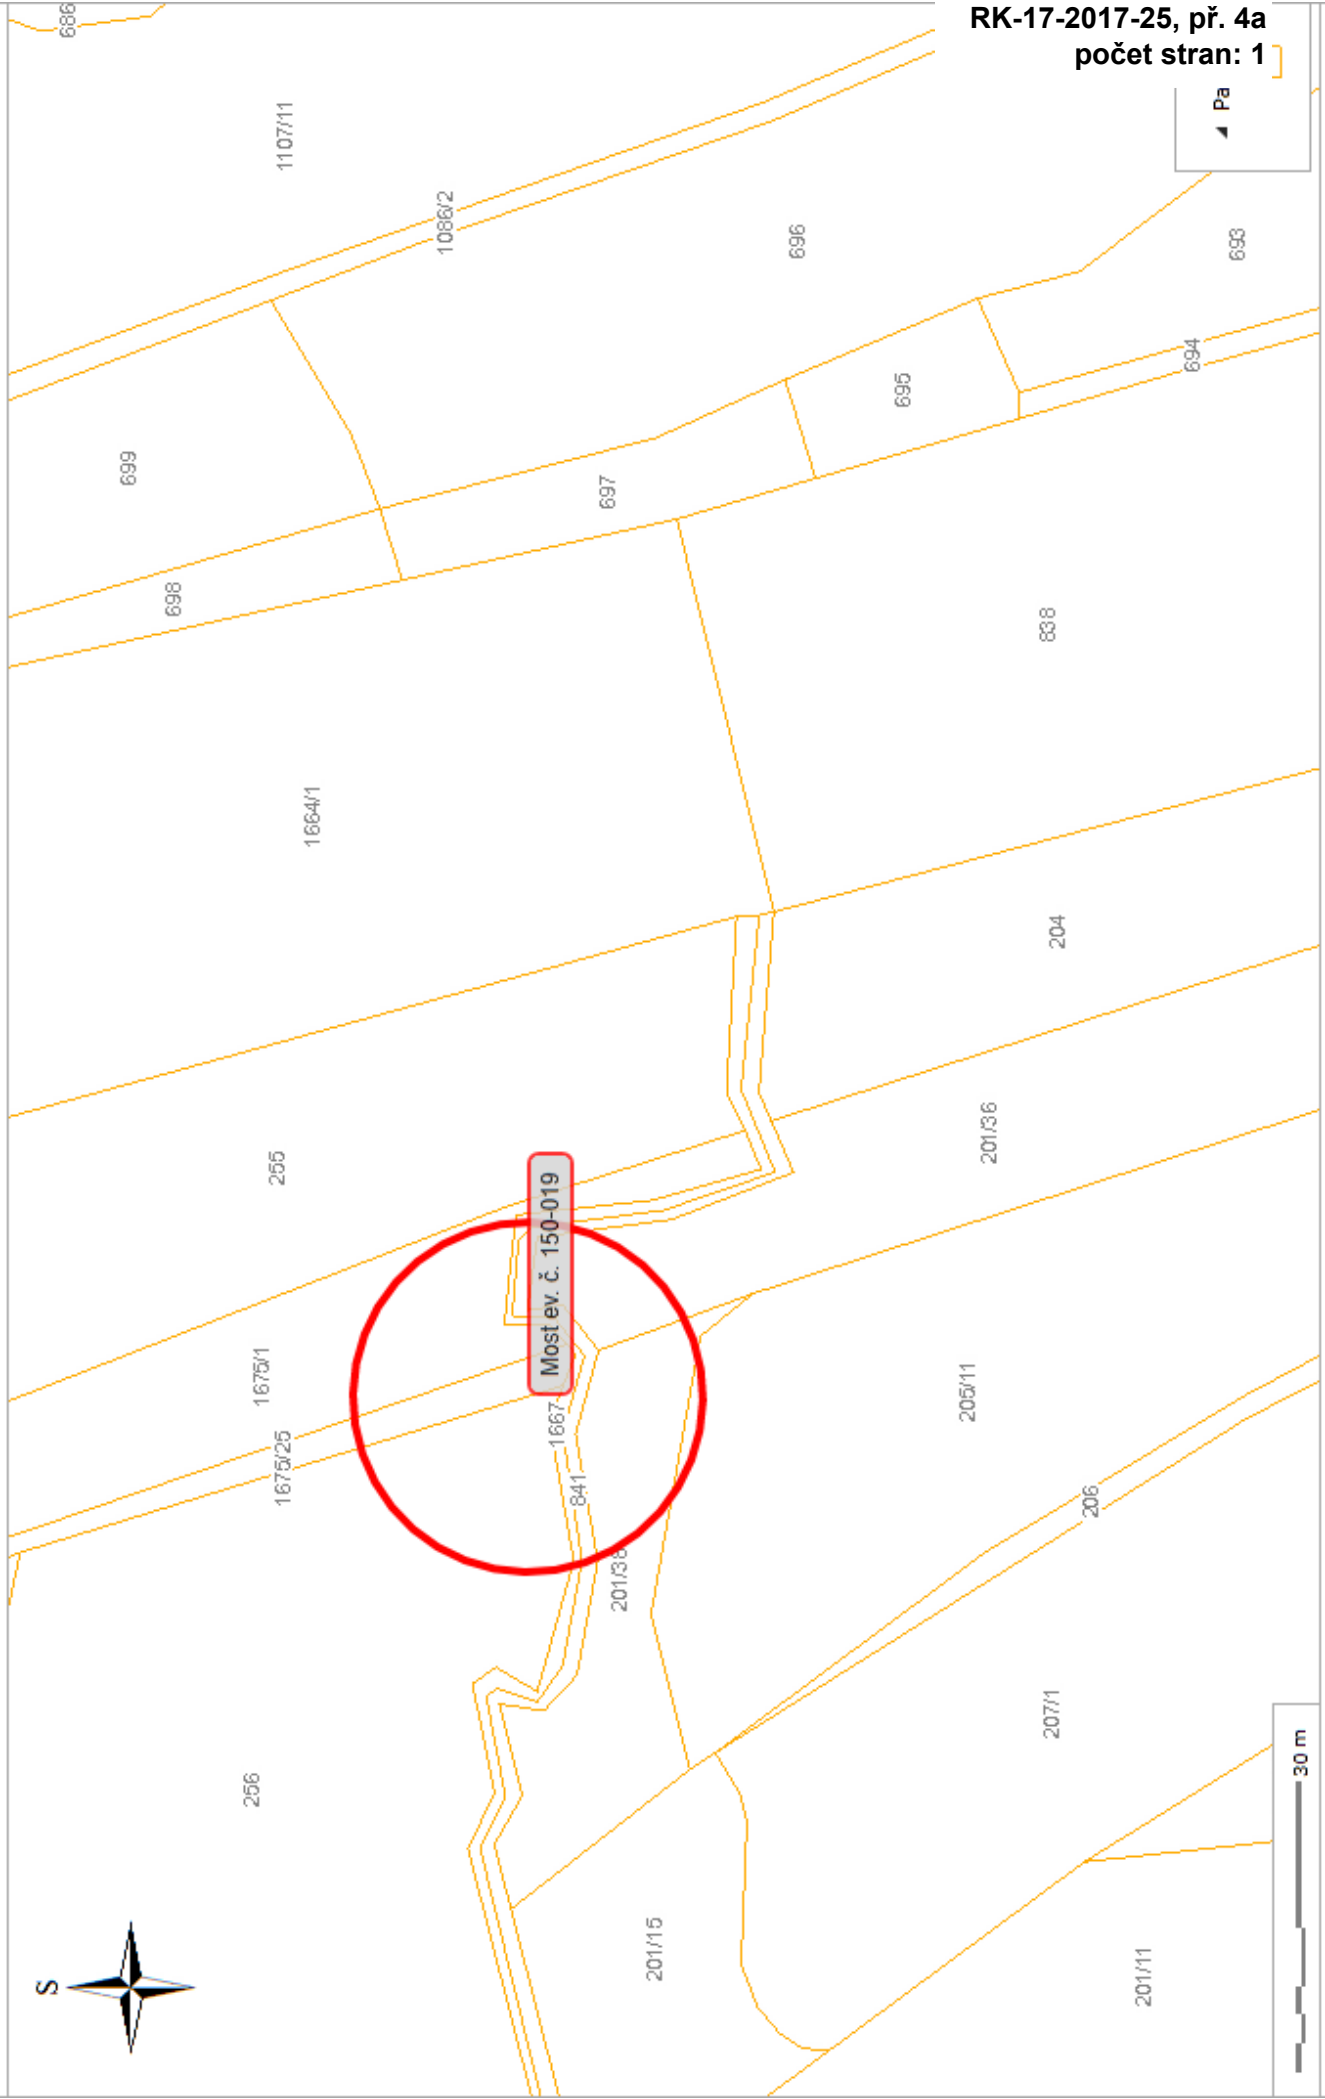

RK-17-2017-25, př. 4a  
počet stran: 1