Město Ledeč nad Sázavou

Městský úřad v Ledči nad Sázavou
odbor samosprávy
Husovo náměstí 7, 584 01 Ledeč nad Sázavou
IČ: 00267759; telefon: 569729528; fax: 569726684
e-mail: jana.merunkova@ledecns.cz

Č. j.: 6332/2013/OS-5
JID: le08282/13

V Ledči nad Sázavou dne 9. 10. 2013
Vyřizuje: Jana Merunková

Krajský úřad Kraje Vysočina
odbor majetkový
Žižkova 57
587 33 Jihlava

Věc: Žádost o uzavření Smlouvy o budoucí směnné smlouvě

Z důvodu zamýšlené realizace stavby „Propojení chodníku a úprava parkoviště – Tyršovo nábřeží" v Ledči nad Sázavou žádáme Kraj Vysočina o uzavření Smlouvy o budoucí smlouvě směnné s městem Ledeč nad Sázavou a to na směnu části pozemku p. č. 2215/110 v kat. území Ledeč nad Sázavou (cca 143 m²), který je v majetku Kraje Vysočina za část pozemku p. č. 2215/107 v kat. území Ledeč nad Sázavou (cca 79 m²), který je v majetku města Ledeč nad Sázavou (viz přiložená situace stavby). Protože město Ledeč nad Sázavou chce na realizaci této stavby požádat o příspěvek ze Státního fondu dopravní infrastruktury (smlouvy o právu provést stavbu SFDI neakceptuje) a termín pro podání žádostí se blíží, chtěli bychom požádat o zařazení projednání uzavření této smlouvy na pořad jednání nejbližšího zasedání zastupitelstva Kraje Vysočina a po vyvěšení záměru o zaslání návrhu smlouvy. Smlouva směnná bude uzavřena po ukončení realizace stavby a geometrickém zaměření, které provede na své náklady město Ledeč nad Sázavou.

Děkujeme

S pozdravem

Ing. Jan Čepa
vedoucí odboru samosprávy

SITUACE STAVBY
M 1:250

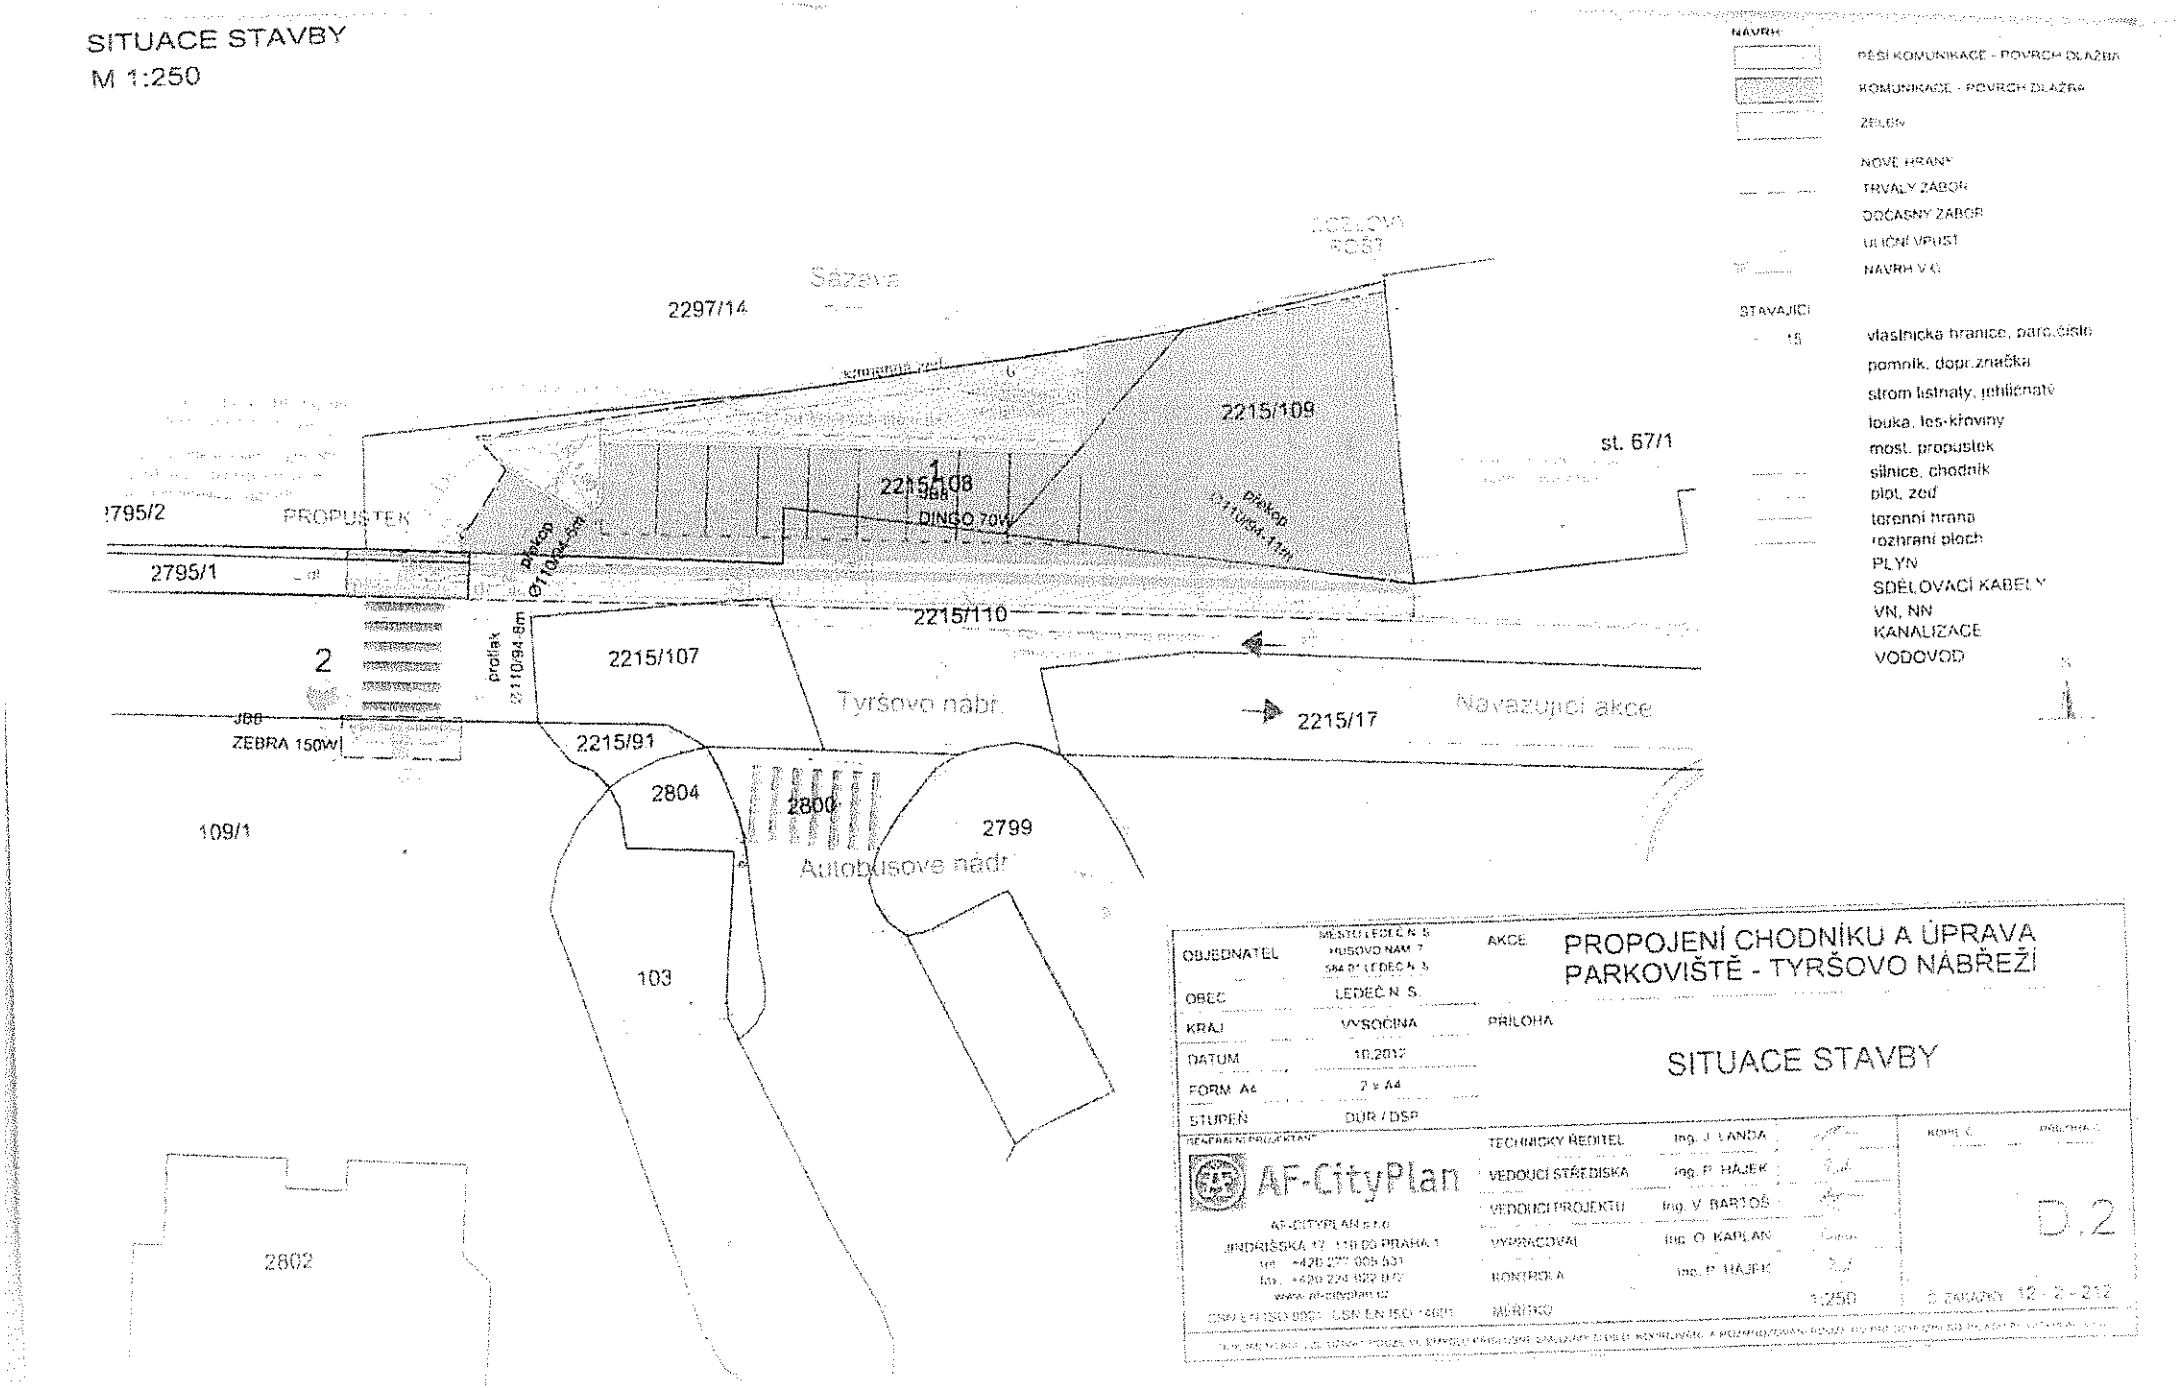

OBJEDNATEL	MĚSTO LEDEČ N. S. HUSOVO NÁM. 7 584 01 LEDEČ N. S.	AKCE	PROPOJENÍ CHODNÍKU A ÚPRAVA PARKOVIŠTĚ - TYRŠOVO NÁBŘEŽÍ
OBEC	LEDEČ N. S.		
KRAJ	VYSOČINA	PŘÍLOHA	SITUACE STAVBY
DATUM	10.2012		
FORM. A4	2 x A4		
STUPEŇ	DÚR / DSP		

GENERÁLNÍ PROJEKTANT: AF-CityPlan
AF-CITYPLAN s.r.o.
JINDŘIŠSKÁ 17, 110 00 PRAHA 1
tel. +420 277 005 531
fax +420 224 022 072
www.af-cityplan.cz
CSN EN ISO 9001 CSN EN ISO 14001

TECHNICKÝ ŘEDITEL	Ing. J. LANDA	
VEDOUCÍ STŘEDISKA	Ing. P. HÁJEK	
VEDOUCÍ PROJEKTU	Ing. V. BARTOŠ	
VYPRACOVAL	Ing. O. KAPLAN	
KONTROLA	Ing. P. HÁJEK	
MĚŘÍTKO	1:250	

KOPIE Č. | PŘÍLOHA Č.

D.2

Č. ZAKÁZKY 12 - 2 - 212

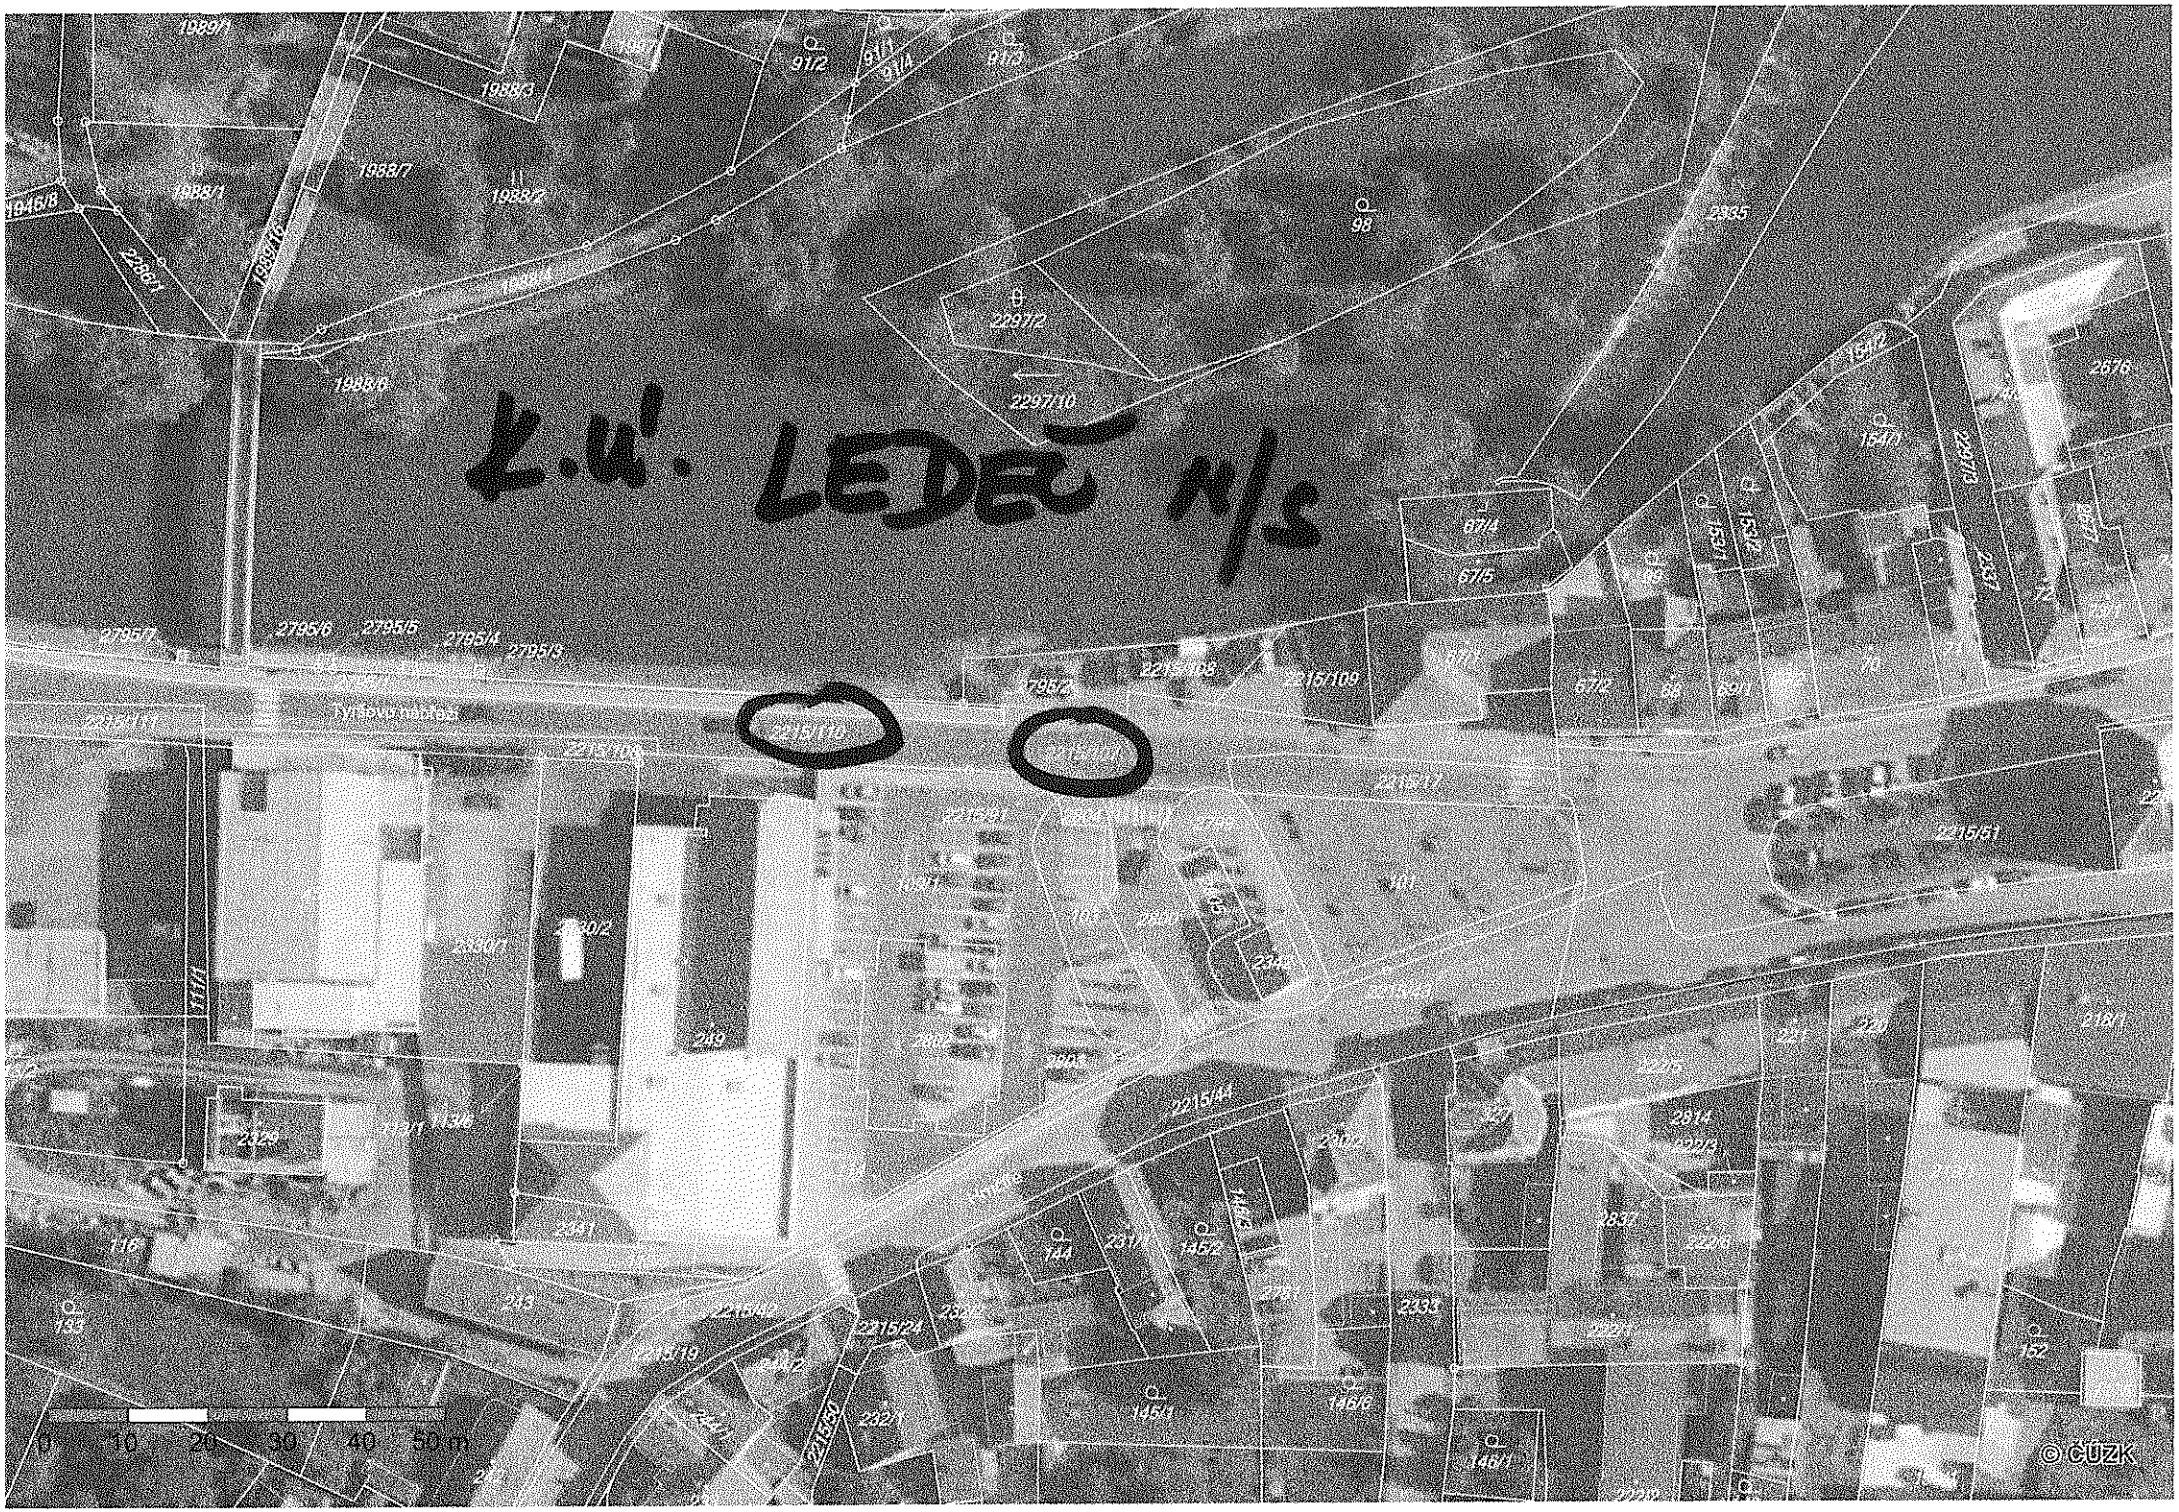
K.ú. LEDEČ n/s
0 10 20 30 40 50 m
© ČÚZK