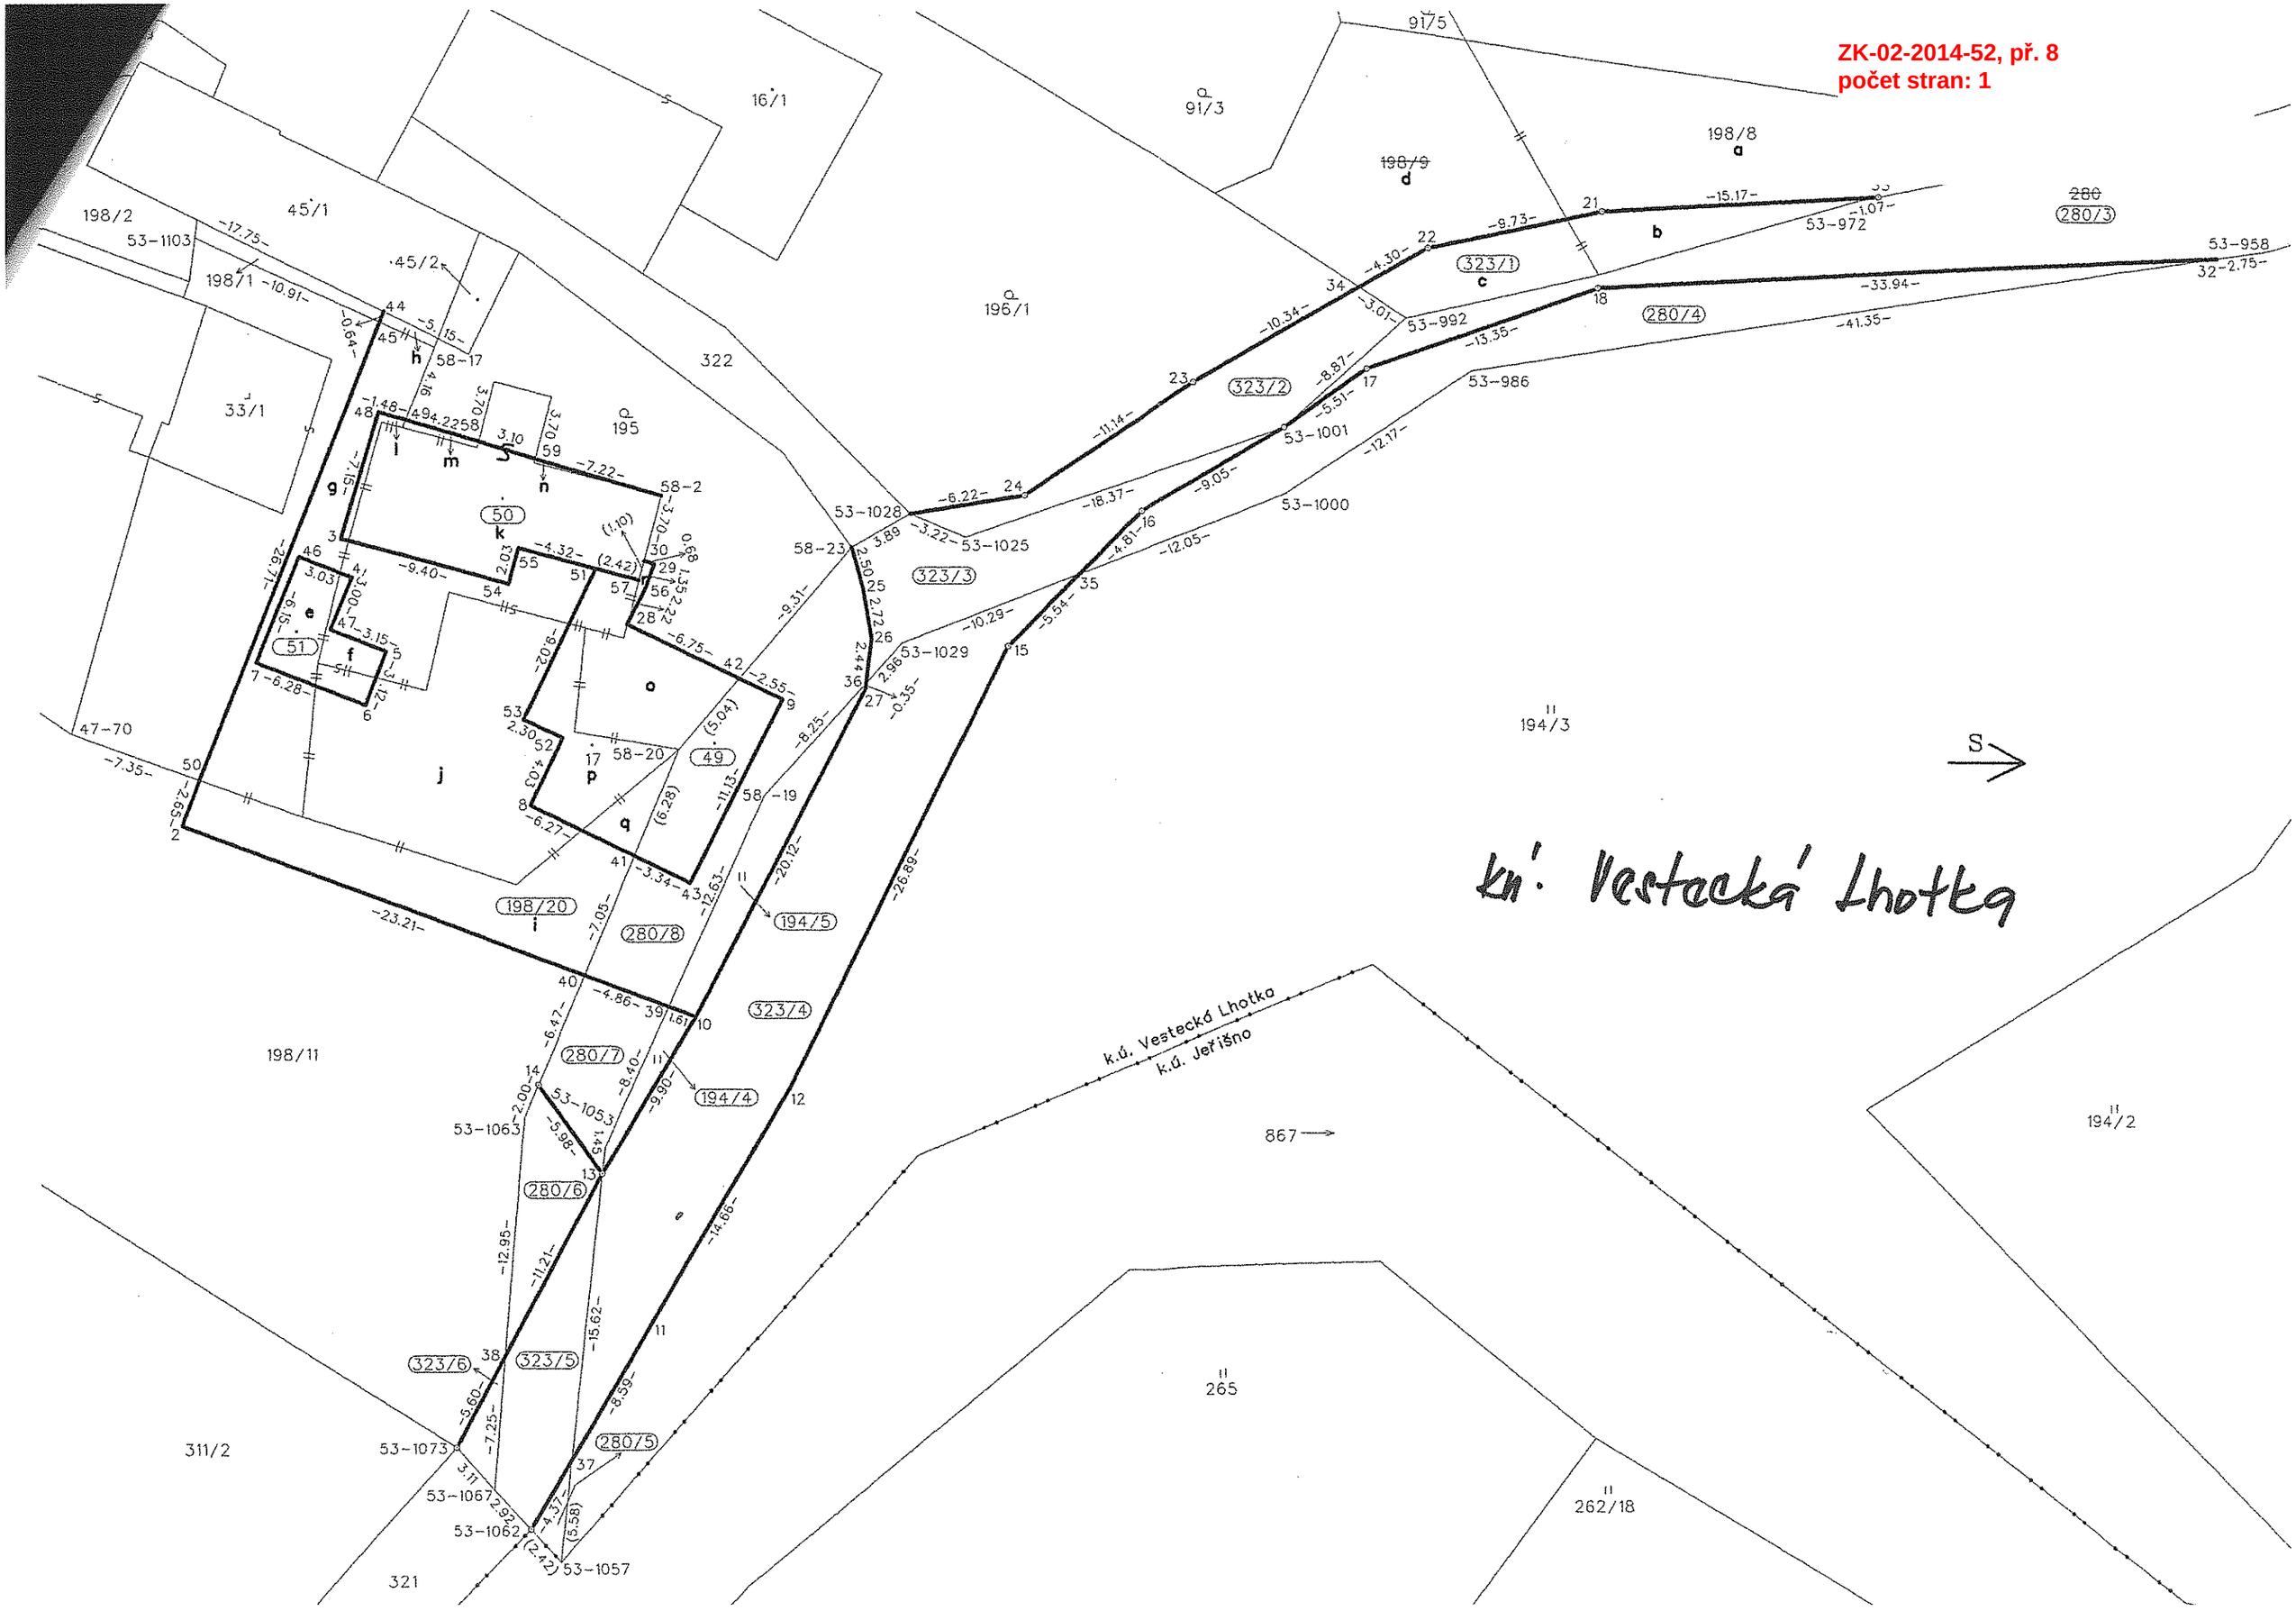ZK-02-2014-52, př. 8
počet stran: 1