


Most ev. č. 150-019, k. ú. Nová ves u Světlé nad Sázavou a k

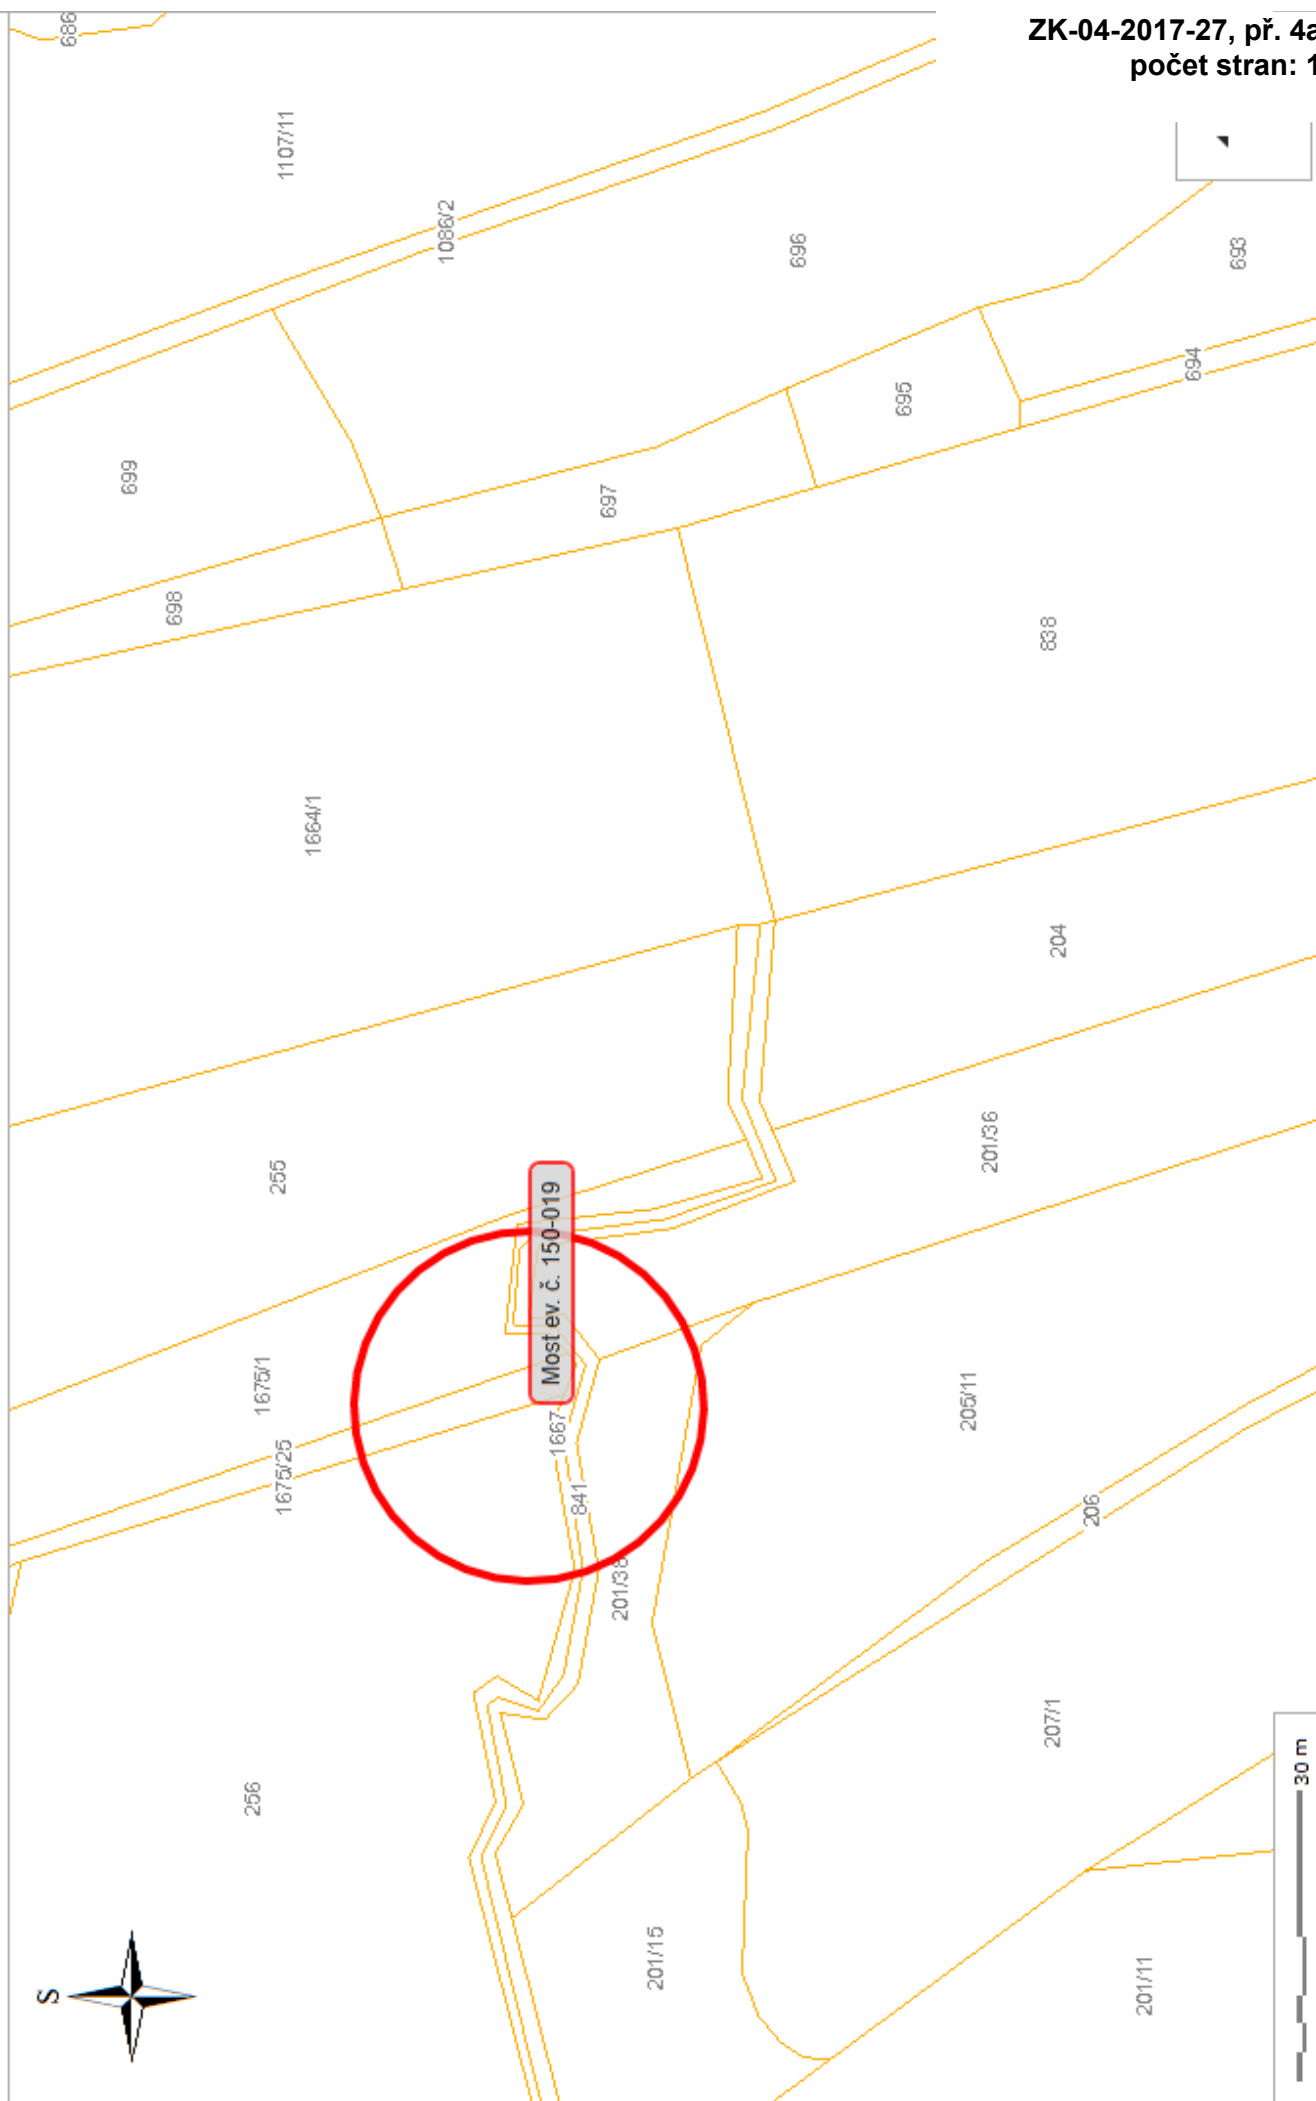

ZK-04-2017-27, př. 4a
počet stran: 1