

VÝKAZ DOSAVADNÍHO A NOVÉHO STAVU ÚDAJŮ KATASTRU NEMOVITOSTÍ

Dosavadní stav				Nový stav												
Označení pozemku parc. číslem	Výměra parcely		Druh pozemku Způsob využití	Označení pozemku parc. číslem	Výměra parcely		Druh pozemku Způsob využití	Typ stav by Způsob využití	Způsob urč. výměr	Porovnání se stavem evidence právních vztahů						
	ha	m2			ha	m2				Díl přechází z pozemku označeného v		Číslo listu vlastnictví	Výměra dílu		Označení dílu	
										katastru nemovitostí	dřívější poz. evidenci		ha	m2		
780/131	1	73	orná půda	780/131	1	71	orná půda		2	780/131		3245		1	71	
780/132	1	70	orná půda	780/132	1	72	orná půda		2	780/131		3245			1	a
										780/132		1745		1	70	celá
														*)	1	71
	3	43			3	43										

*) rozdíl v součtu výměr v důsledku zaokrouhlení číselně určených výměr podle § 82 odst. 2 vyhl. č. 357/2013 Sb

Výkaz údajů o bonitovaných půdně ekologických jednotkách (BPEJ) k parcelám nového stavu

str: 1

Parcelní číslo podle katastru nemovitostí		zjednodušené evidence		Kód BPEJ	Výměra		BPEJ na dílu parcely	Parcelní číslo podle katastru nemovitostí		zjednodušené evidence		Kód BPEJ	Výměra		BPEJ na dílu parcely
ha	m2	ha	m2		ha	m2		ha	m2						
780/131				53214	1	71									
780/132				53214	1	72									

Seznam souřadnic (S-JTSK)

Číslo bodu	Souřadnice pro zápis do KN			Kód kvality	Poznámka
	Y	X			
737-75	631093,62	1156141,65	3		střed zídky
775-2	631104,95	1156126,88	3		roh plotu
775-4	631112,72	1156142,42	3		znak z plastu
1	631108,92	1156134,81	3		roh plotu

GEOMETRICKÝ PLÁN
pro

změnu hranice pozemku

Geometrický plán ověřil úředně oprávněný zeměměřický inženýr:

Stejnopis ověřil úředně oprávněný zeměměřický inženýr:

Jméno, příjmení: **Ing. Rostislav Loucký**

Jméno, příjmení: **Ing. Eduard Banzel**

Číslo položky seznamu úředně oprávněných zeměměřických inženýrů: **1767/1998**

Číslo položky seznamu úředně oprávněných zeměměřických inženýrů: **603/1995**

Dne: **25.1.2017** Číslo: **234/2017**

Dne: **01.02.2017** Číslo: **108/17**

Náležitosti a přesnosti odpovídá právním předpisům

Tento stejnopis odpovídá geometrickému plánu v elektronické podobě uloženému v dokumentaci katastrálního úřadu.

Vyhotovil: **Geodíng, spol. s r.o.**
Na Pankráci 1597/76
Praha 4, tel.: 568847255-8/H

Katastrální úřad souhlasí s očíslováním parcel.

Číslo plánu: **1769-40948/2017**

Okres: **Třebíč**

Obec: **NÁMEŠŤ NAD OSLAVOU**


Kat. území: **NÁMEŠŤ NAD OSLAVOU**

Mapový list: **DKM, Náměšť n.O. 2-8/21**

Dosavadním vlastnickým pozemkům byla poskytnuta možnost seznámit se v terénu s průběhem navrhovaných nových hranic, které byly označeny předepsaným způsobem: viz seznam souřadnic

KÚ pro Vysočinu
KP Třebíč
Ing. Jiří Kapinus
PGP-1111/2017-710
2017.02.01 11:41:15 CET



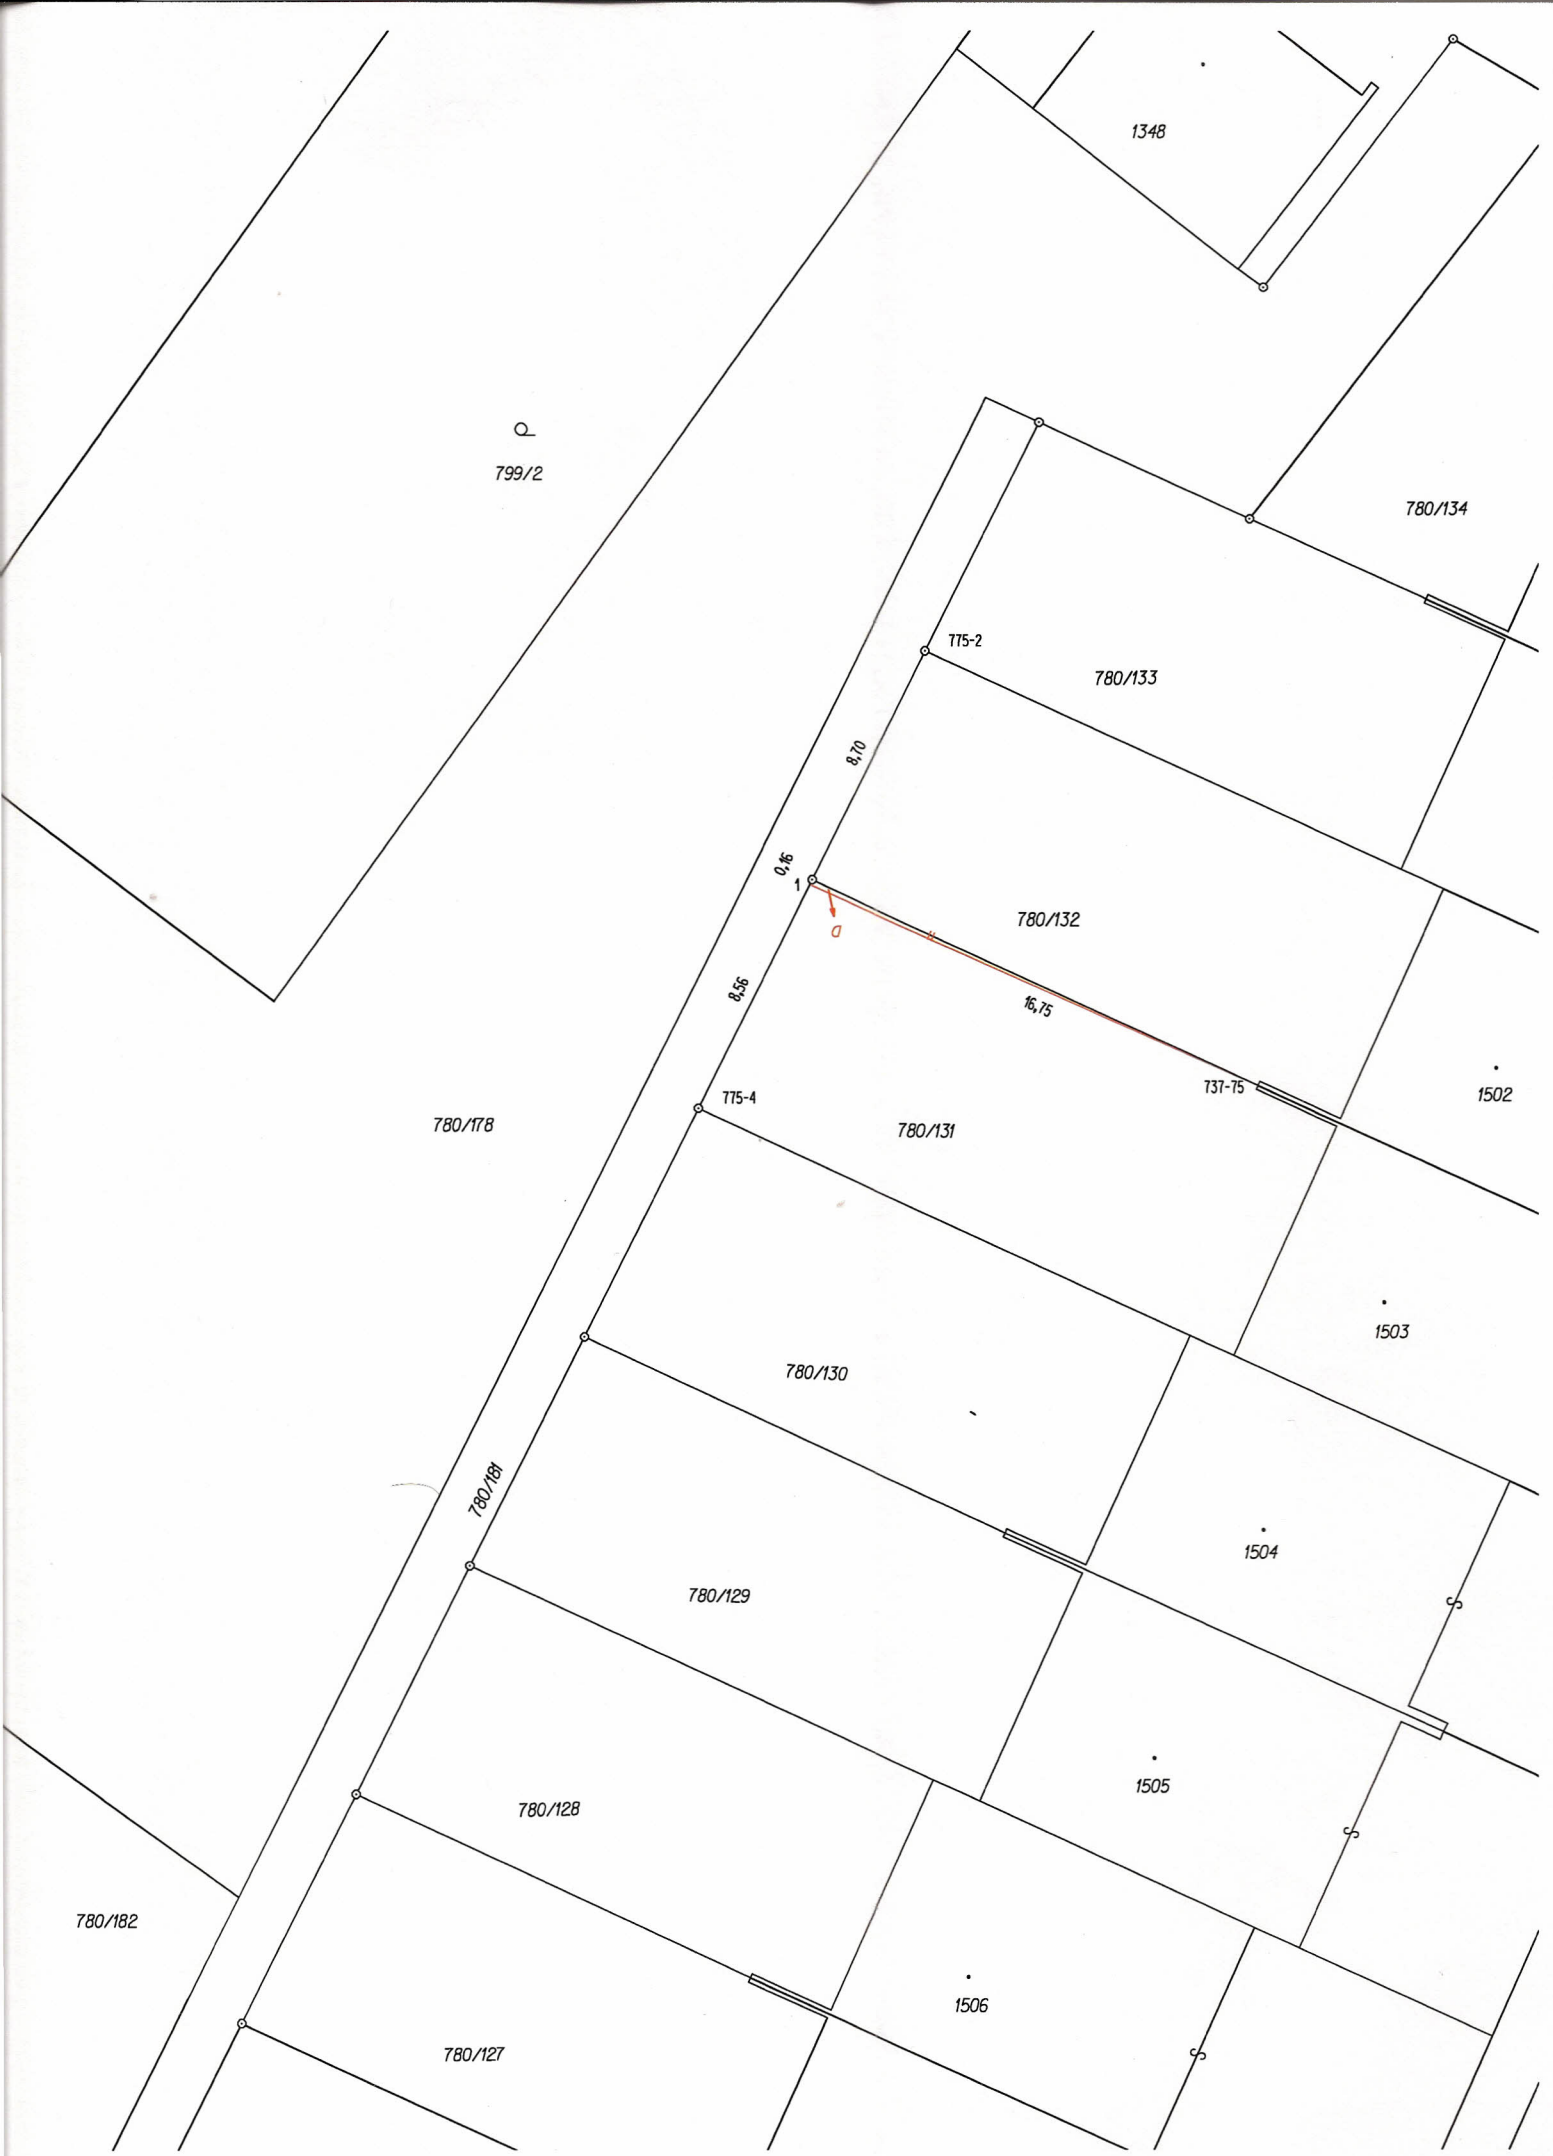

1348

799/2

780/134

775-2

780/133

8.70

780/132

0.16

8.56

16.75

775-4

731-75

1502

780/178

780/131

1503

780/130

780/181

1504

780/129

1505

780/128

780/182

1506

780/127