


# Navrhovaný stav silniční sítě v městě Polná

ZK-07-2017-15, př. 1b  
počet stran: 1



července 19, 2017

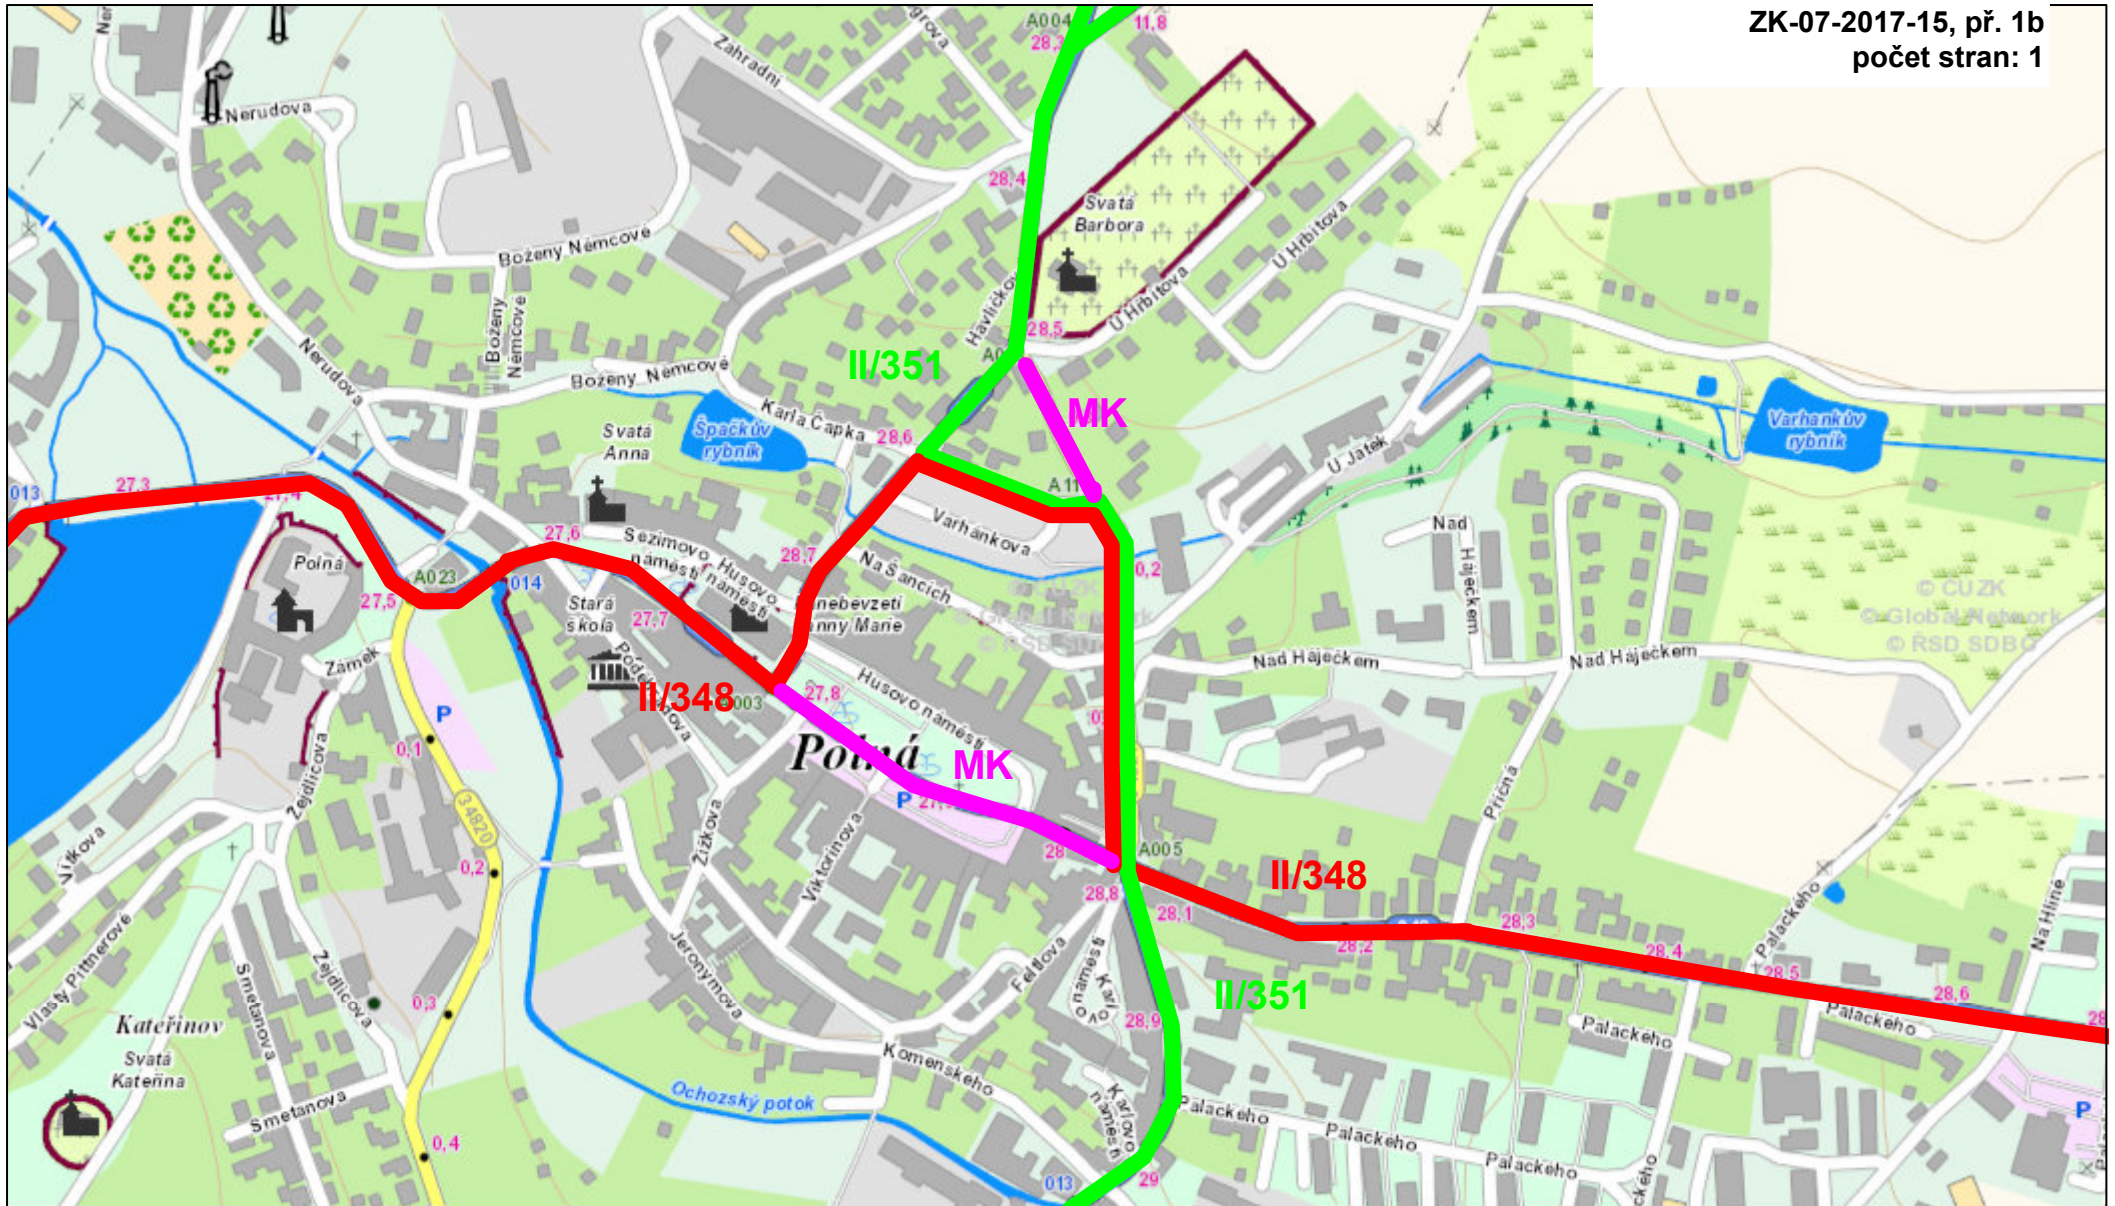