PŘELOŽKA SILNICE II/353 D1 - RYTÍŘSKO - JAMNÉ

II. stavba - ÚSEK KM 1,140 - 2,900

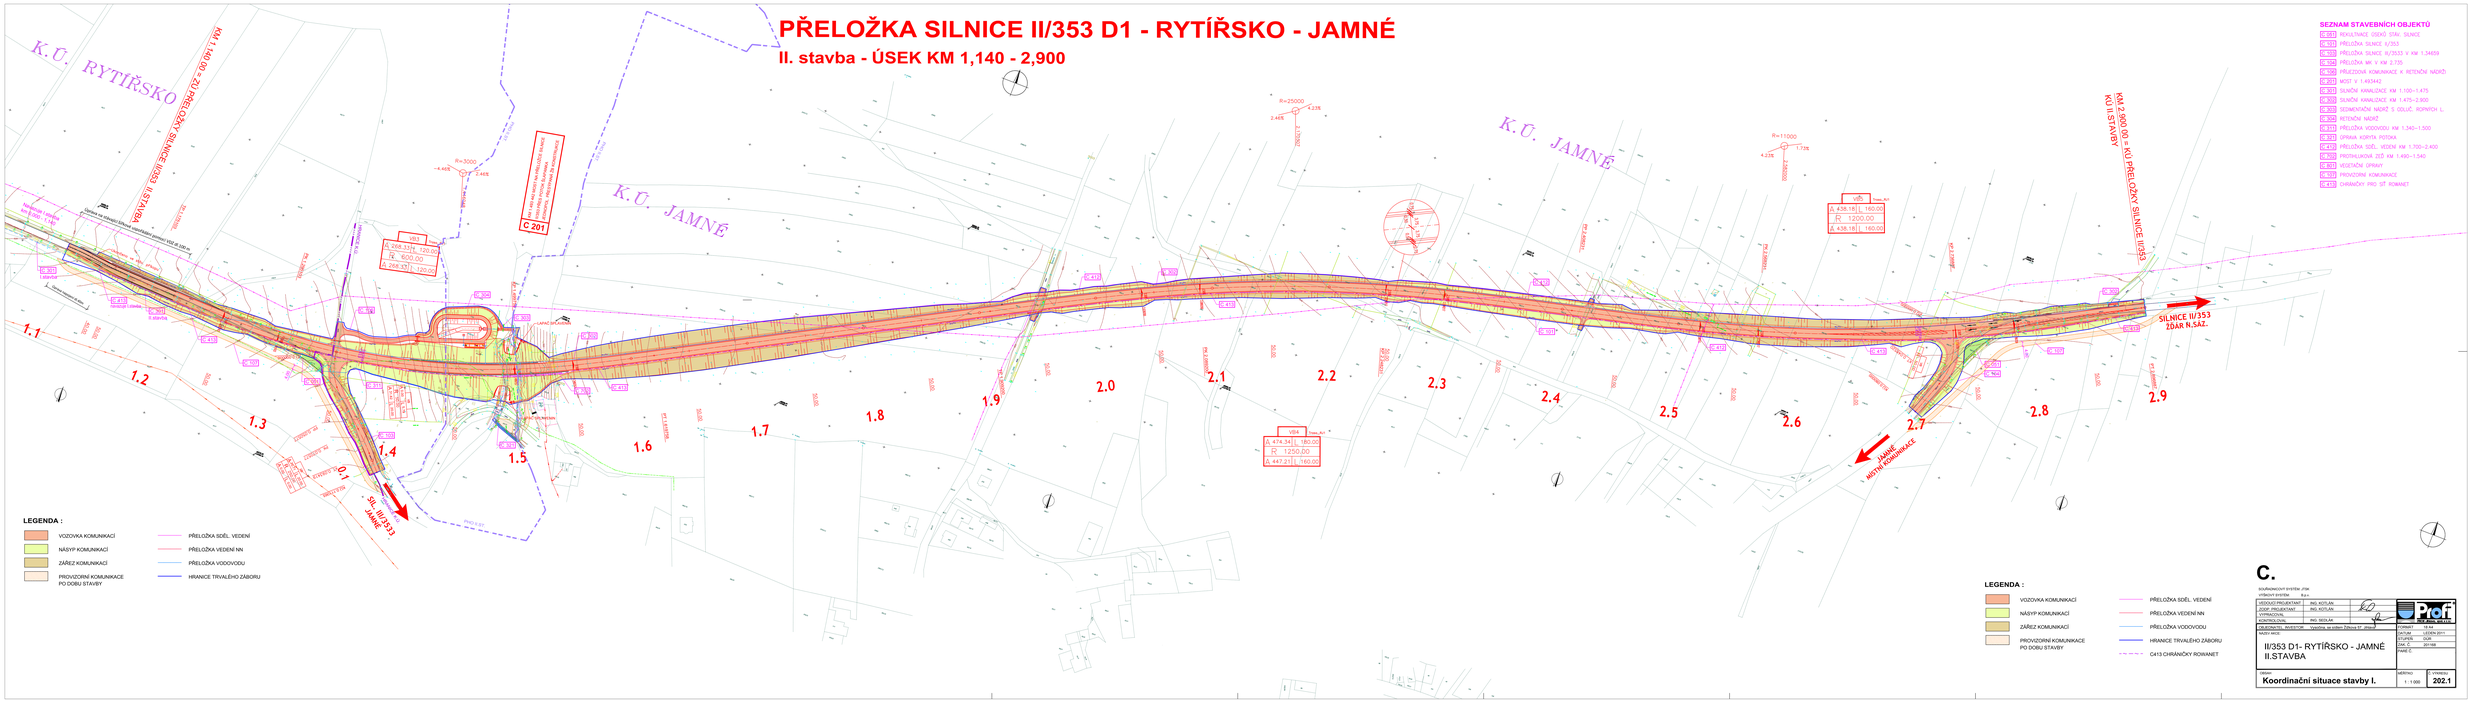

SEZNAM STAVEBNÍCH OBJEKTŮ

C 101	REKONSTRUKCE ÚSEKŮ STÁV. SILNICE
C 101	PŘELOŽKA SILNICE II/353
C 102	PŘELOŽKA SILNICE II/3533 V KM 1.34859
C 104	PŘELOŽKA MK V KM 2.735
C 105	PŘEJEZDOVÁ KOMUNIKACE A RETENČNÍ NÁDRŽ
C 201	MOST V 1.493942
C 301	SILNIČNÍ KANALIZACE KM 1.100–1.475
C 302	SILNIČNÍ KANALIZACE KM 1.475–2.900
C 303	SEDIMENTAČNÍ NÁDRŽ S ODLUČ. ROPNÝCH L.
C 304	RETENČNÍ NÁDRŽ
C 311	PŘELOŽKA VODOVODU KM 1.340–1.500
C 312	ÚPRAVA KORYTA POTOKA
C 412	PŘELOŽKA SDĚL. VEDENÍ KM 1.700–2.400
C 413	PROTLAČOVÁNÍ ZSD KM 1.490–1.540
C 501	VEGETAČNÍ ÚPRAVY
C 502	PROVIZORNÍ KOMUNIKACE
C 410	CHRÁNIČKY PRO ST ROWANET

C.

DOKUMENTAČNÍ SYSTÉM: ZTAK
VÝŘEZOVÝ SYSTÉM: 8+4

VEDOUCÍ PROJEKTANT	ING. KOTLÁN	
ZODP. PROJEKTANT	ING. KOTLÁN	
VYPRACOVAL		
KONTROLOVAL	ING. SEDLÁK	

Proff s.r.o., 466 01 Jablonec nad Nisou, Pražská 1, IČ: 27483274

ZAKÁZKA:	13-04
STUPEŇ:	DÚR (DÚ)
ZÚČEL:	ZÓNA
DATUM:	2014-08
PARÉ Č.	

HLAVní INFRA

II/353 D1- RYTÍŘSKO - JAMNÉ
II.STAVBA

NÁZEV:
Koordinační situace stavby I.

MĚŘÍTKO: 1 : 1 000

VÝKRESU: **202.1**