

RA0

ZAŘÍZENÍ
MIMO ROZVADEČ


číslo vývodu

typ kabelu

průřez kabelu

adresa

Pi / kW /

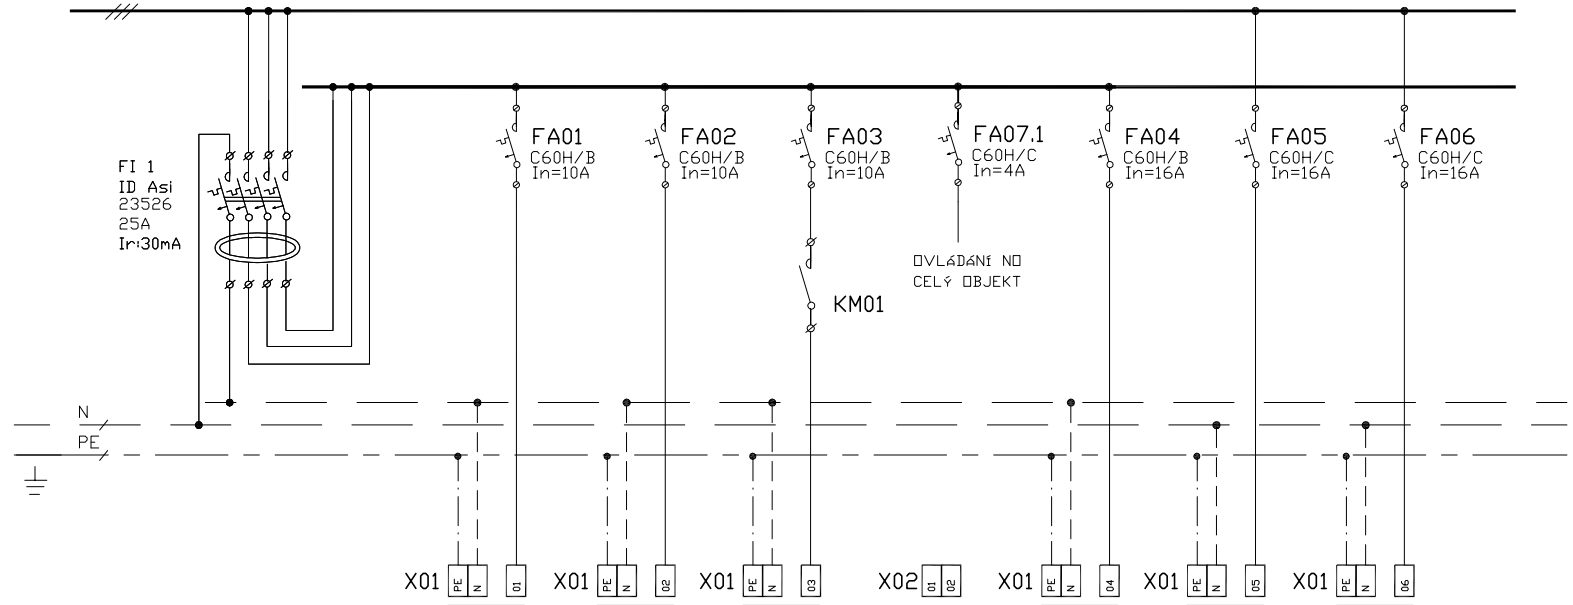

RA0.1	RA0.2	RA0.3	RA0-3-1	RA0.4	RA0.5	RA0.6
WLA0.1	WLA0.2	WLA0.3	WLA0-3	WLA0.4	WLA0.5	WLA0.6
CYKY	CYKY	CYKY	CYKY	CYKY	CYKY	CYKY
3Cx1,5	3Cx1,5	3Cx1,5	2Dx1,5	3Cx2,5	3Cx2,5	3Cx2,5
OSVĚTLENÍ	OSVĚTLENÍ	OSVĚTLENÍ	OSV. ND	ZÁS. 230V	ZÁS. 230V	ZÁS. 230V
01A.102, 109 110	01A.103, 106 107	01A.108	RPD	01A.1.PP	01A.101 PC	01A.102 PC

Datum	06/2013	Vypracoval	J. JAVŮREK	Stavba :	GYMNÁZIUM HAVLÍČKŮV BROD	Měřítka		Skart. znak		Listů	3
Zak. číslo	06/2013	Kontroloval		Název zakázky	GYMNÁZIUM HAVLÍČKŮV BROD	Formát	A4/1A4	Poř. číslo			
		Zodp. proj.	J. JAVŮREK	Název výkresu	ROZVADEČ RA0			Archivní číslo		List	2
Soubor		HIP			Přehledové schéma výstroje	Změna		Datum	Opravit		