


1 2 3 4 5 6 7 8

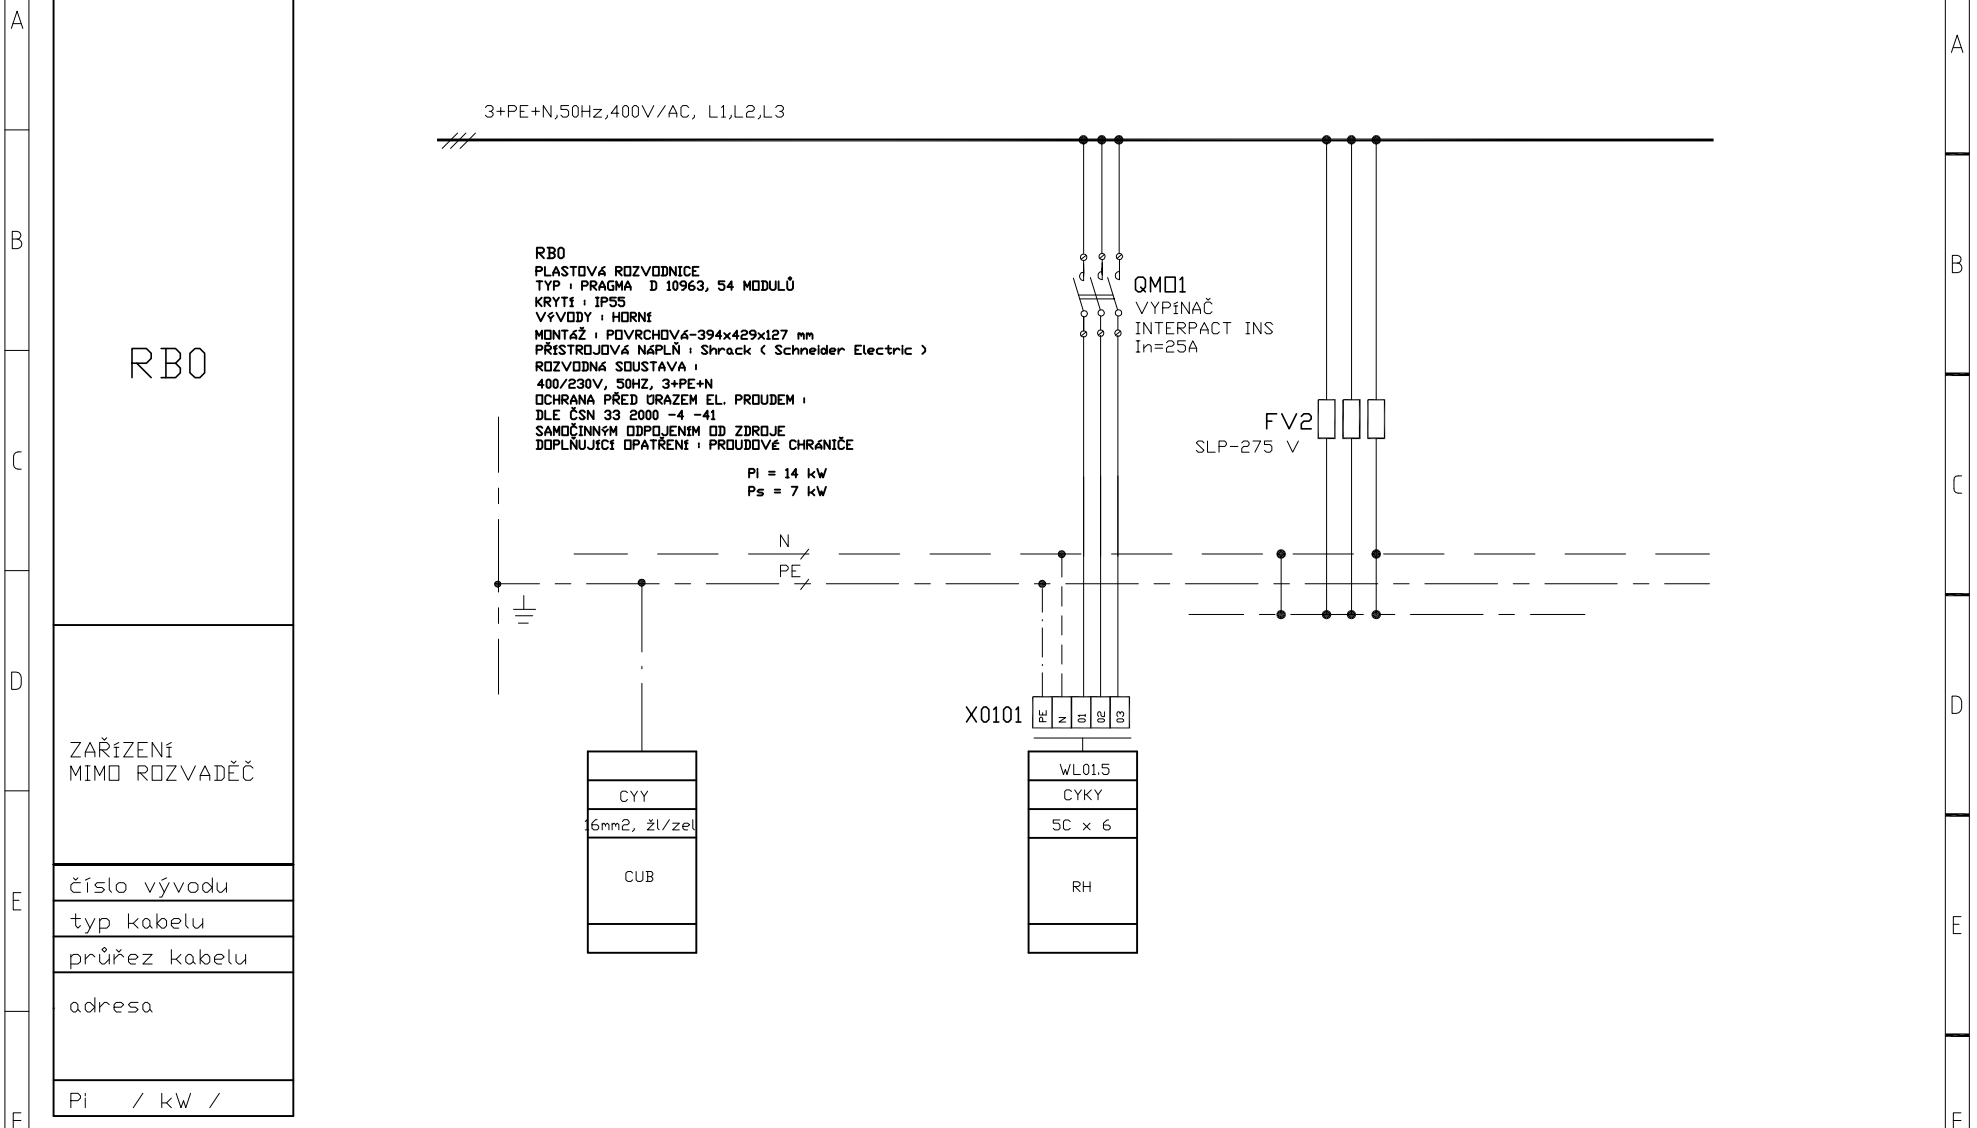

3+PE+N,50Hz,400V/AC, L1,L2,L3

RBO

RBO
 PLASTOVÁ ROZVODNICE
 TYP : PRAGMA D 10963, 54 MODULŮ
 KRYTÍ : IP55
 VÝVODY : HORNĚ
 MONTÁŽ : PDVRCHEV4-394x429x127 mm
 PŘÍSTROJOVÁ NÁPLŇ : Shrack (Schneider Electric)
 ROZVODNÁ SOUSTAVA :
 400/230V, 50HZ, 3+PE+N
 OCHRANA PŘED ÚRAZEM EL. PROUDEM :
 DLE ČSN 33 2000 -4 -41
 SAMOČINNÝM ODPOJENÍM OD ZDROJE
 DOPLNJUJÍCÍ OPATŘENÍ : PROUDOVÉ CHRANIČE

P_i = 14 kW
 P_s = 7 kW

QMD1
 VYPÍNAČ
 INTERPACT INS
 In=25A

FV2
 SLP-275 V

X0101

CUB
 6mm², žl/zel

RH
 WL01.5
 CYKY
 5C x 6

ZAŘÍZENÍ MIMO ROZVADEČ

číslo vývodu
typ kabelu
průřez kabelu
adresa
P _i / kW /

Datum	06/2013	Vypracoval	J. JAVŮREK	Stavba :	GYMNÁZIUM HAVLÍČKŮV BROD	Měřítko		Skart. znak		Listů	3
Zak. číslo	06/2013	Kontroloval		Název zakázky	GYMNÁZIUM HAVLÍČKŮV BROD	Formát	A4/1A4	Poř. číslo		List	1
		Zodp. proj.	J. JAVŮREK	Název výkresu	ROZVADEČ RBO	Archivní číslo					
Soubor		HIP		Přehledové schéma výstroje		Změna		Datum	Opravit		

1 2 3 4 5 6 7 8