

RB0

ZAŘÍZENÍ
MIMO ROZVADEČ


číslo vývodu

typ kabelu

průřez kabelu

adresa

Pi / kW /

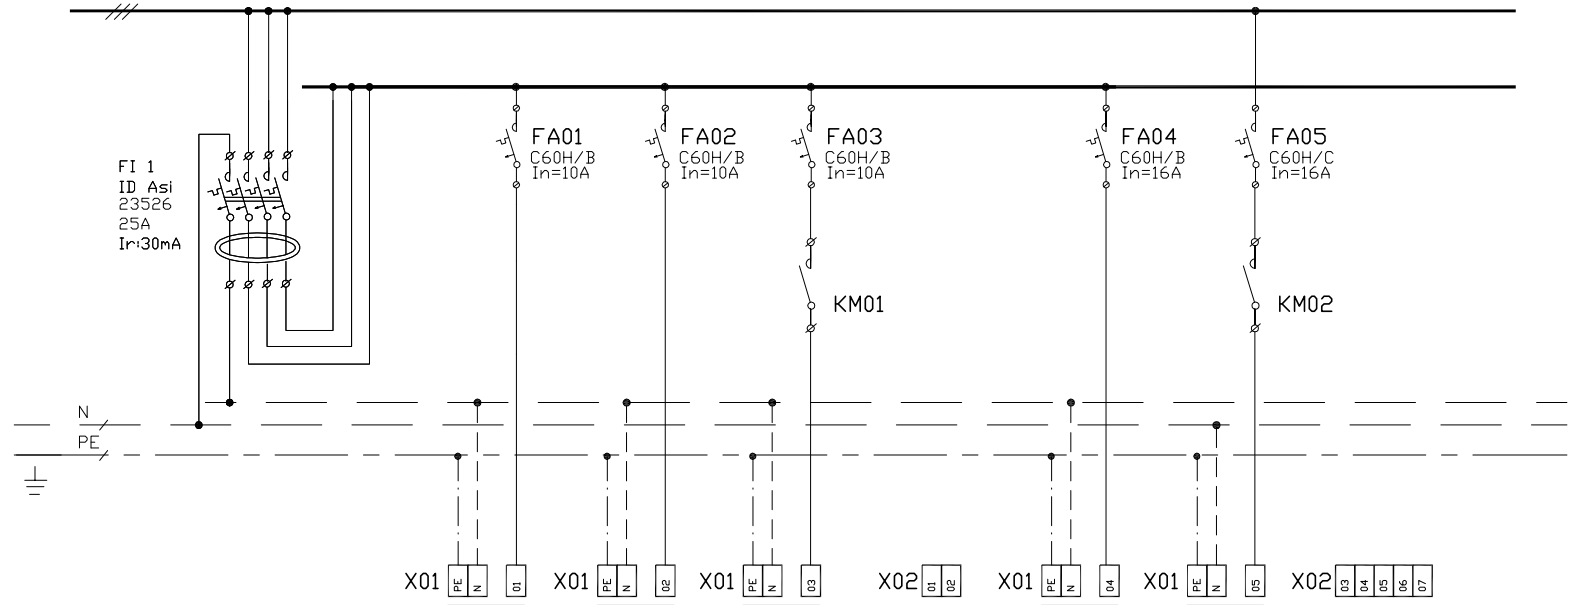

RB0.1	RB0.2	RB0.3	RB0-3-1	RB0.4	RB0.5	RB0.5-1
WLB0.1	WLB0.2	WLB0.3	WLB0-3	WLB0.4	WLB0.5	WLB0-5
CYKY	CYKY	CYKY	CYKY	CYKY	CYKY	CYKY
3Cx1,5	3Cx1,5	3Cx1,5	2Dx1,5	3Cx2,5	3Cx2,5	5Cx1,5
OSVĚTLENÍ	OSVĚTLENÍ	OSVĚTLENÍ	OSV. ND	ZÁS. 230V	WIFI	WIFI
01B.101	01B.101.102, 113	01B.102	RPD	01B.1.PP	01B.101	SEKRETARIÁT SPRÁVCE IT

Datum	06/2013	Vypracoval	J. JAVŮREK	Stavba :	GYMNÁZIUM HAVLÍČKŮV BROD	Měřítko	Skart. znak	Listů	3
Zak. číslo	06/2013	Kontroloval		Název zakázky	GYMNÁZIUM HAVLÍČKŮV BROD	Formát	A4/1A4	Poř. číslo	
		Zodp. proj.	J. JAVŮREK	Název výkresu	ROZVADEČ RB0	Archivní číslo		List	2
Soubor		HIP							
					Změna	Datum	Opravit		