


RA1

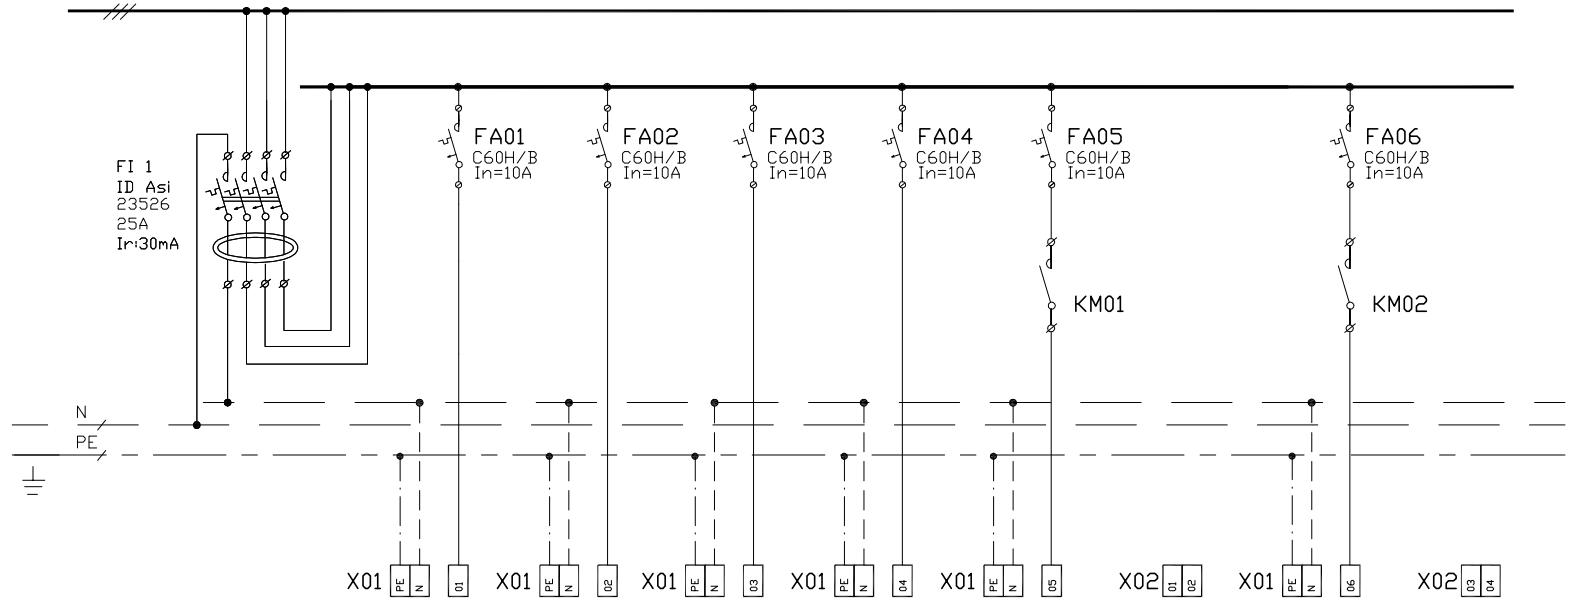

ZAŘÍZENÍ  
MIMO ROZVADEČ

číslo vývodu
typ kabelu
průřez kabelu
adresa
Pi / kW /

RA1.1	RA1.2	RA1.3	RA1.4	RA1.5	RA1-5-1	RA1.6	RA1-6-1
WLA1.1	WLA1.2	WLA1.3	WLA1.4	WLA1.5	WLA1-5	WLA1.6	WLA1-6
CYKY	CYKY	CYKY	CYKY	CYKY	CYKY	CYKY	CYKY
3Cx1,5	3Cx1,5	3Cx1,5	3Cx1,5	3Cx1,5	2Dx1,5	3Cx1,5	2Dx1,5
OSVĚTLENÍ	OSVĚTLENÍ	OSVĚTLENÍ	OSVĚTLENÍ	OSVĚTLENÍ	OSV. ND	OSVĚTLENÍ	OSV. ND
SOC. ZAŘ. STÁVAJÍCÍ	1A.107	1A.109	1A.110	1A.108	RPD	1A.111	RPD

Datum	06/2013	Vypracoval	J. JAVŮREK	Stavba :	GYMNÁZIUM HAVLÍČKŮV BROD	Měřítka		Skart. znak		Listů	5
Zak. číslo	06/2013	Kontroloval		Název zakázky	GYMNÁZIUM HAVLÍČKŮV BROD	Formát	A4/1A4	Poř. číslo		List	2
		Zodp. proj.	J. JAVŮREK	Název výkresu	ROZVADEČ RA1	Archivní číslo					
Soubor		HIP		Přehledové schéma výstroje		Změna		Datum	Opravit		