


RA1

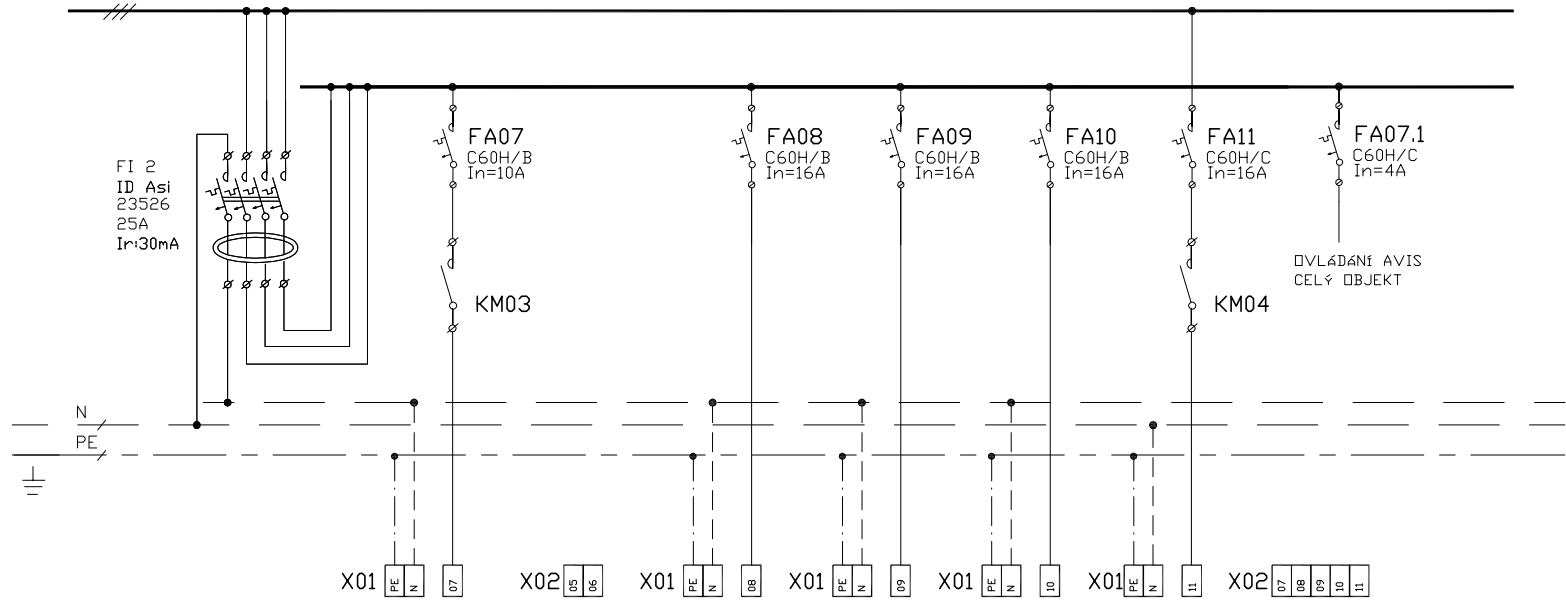

ZAŘÍZENÍ
MIMO ROZVADEČ

číslo vývodu

typ kabelu

průřez kabelu

adresa

Pi / kW /

RA1.7	RA1-7-1	RA1.8	RA1.9	RA1.10	RA1.11	RA1.11-1
WLA1.7	WLA1.7	WLA1.8	WLA1.9	WLA1.10	WLA1.11	WLA1-11
CYKY	CYKY	CYKY	CYKY	CYKY	CYKY	CYKY
3Cx1,5	2Dx1,5	3Cx2,5	3Cx2,5	3Cx2,5	3Cx2,5	5Cx1,5
OSVĚTLENÍ	OSV. NO	ZÁS. 230V	ZÁS. 230V	ZÁS. 230V	AVIS	AVIS
1A.112	RPO	1A.111,112	1A.107,109, 110	1A.112 TEL. AUT.	1A.1.NP	SEKRETARIÁT SPRÁVCE IT

Datum	06/2013	Vypracoval	J. JAVŮREK	Stavba :	GYMNÁZIUM HAVLÍČKŮV BROD	Měřítka		Skart. znak		Listů	5
Zak. číslo	06/2013	Kontroloval		Název zakázky	GYMNÁZIUM HAVLÍČKŮV BROD	Formát	A4/1A4	Poř. číslo		List	3
		Zodp. proj.	J. JAVŮREK	Název výkresu	ROZVADEČ RA1	Archivní číslo					
Soubor		HIP		Přehledové schéma výstroje		Změna		Datum	Opravit		