


RA1

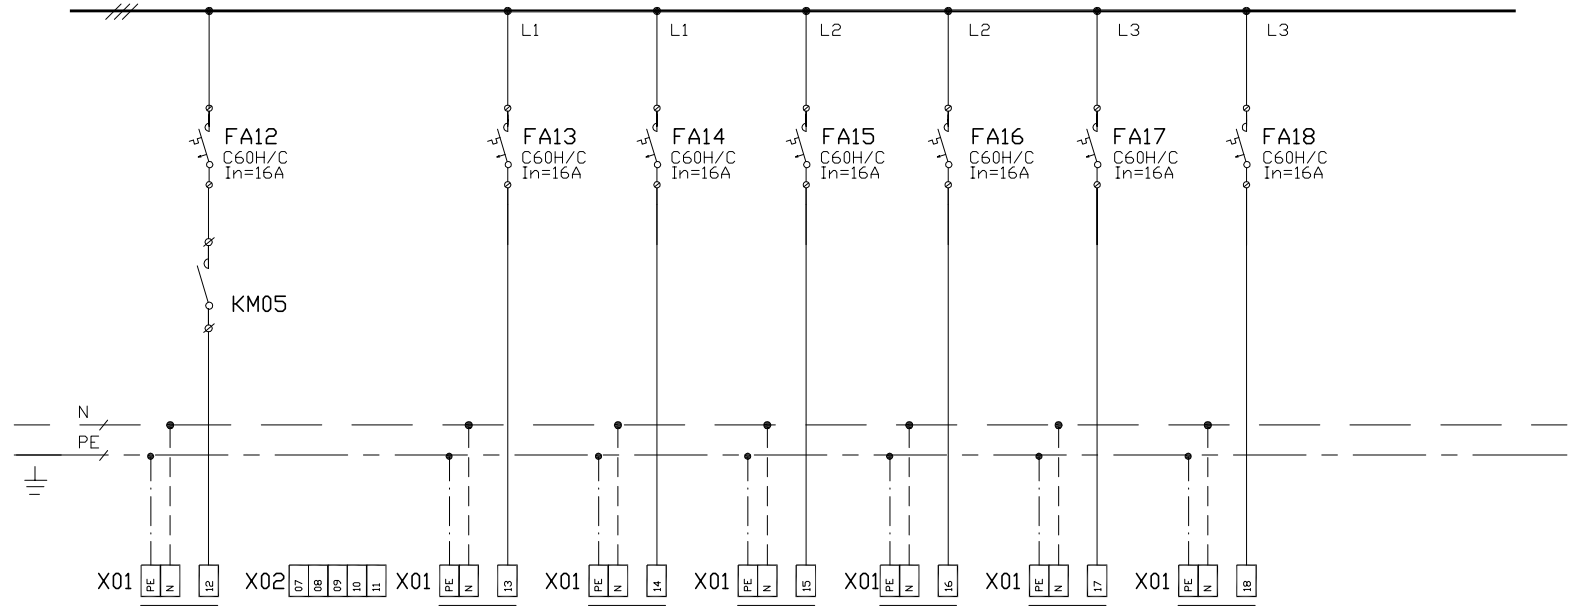

ZAŘÍZENÍ
MIMO ROZVADEČ

číslo vývodu
typ kabelu
průřez kabelu
adresa
Pi / kW /

R4.12	RA1.12-1	RA1.13	RA1.14	RA1.15	RA1.16	RA1.17	RA1.18
WL4.12	WLA1.12	WLA1.13	WLA1.14	WLA1.15	WLA1.16	WLA1.17	WLA1.18
CYKY	CYKY	CYKY	CYKY	CYKY	CYKY	CYKY	CYKY
3Cx2,5	5Cx1,5	3Cx2,5	3Cx2,5	3Cx2,5	3Cx2,5	3Cx2,5	3Cx2,5
WIFI	WIFI	RK 1A.107	RK 1A.107	RK 1A.109	RK 1A.109	RK 1A.110	RK 1A.110
1A.1.NP	SEKRETARIÁT SPRÁVCE IT	EL. KATEDRA	EL. KATEDRA	EL. KATEDRA	EL. KATEDRA	EL. KATEDRA	EL. KATEDRA

Datum	06/2013	Vypracoval	J. JAVŮREK	Stavba :	GYMNÁZIUM HAVLÍČKŮV BROD	Měřítko		Skart. znak		Listů	5
Zak. číslo	06/2013	Kontroloval		Název zakázky	GYMNÁZIUM HAVLÍČKŮV BROD	Formát	A4/1A4	Poř. číslo		List	4
		Zodp. proj.	J. JAVŮREK	Název výkresu	ROZVADEČ RA1	Archivní číslo					
Soubor		HIP			Přehledové schéma výstroje	Změna		Datum	Opravit		