


RA1

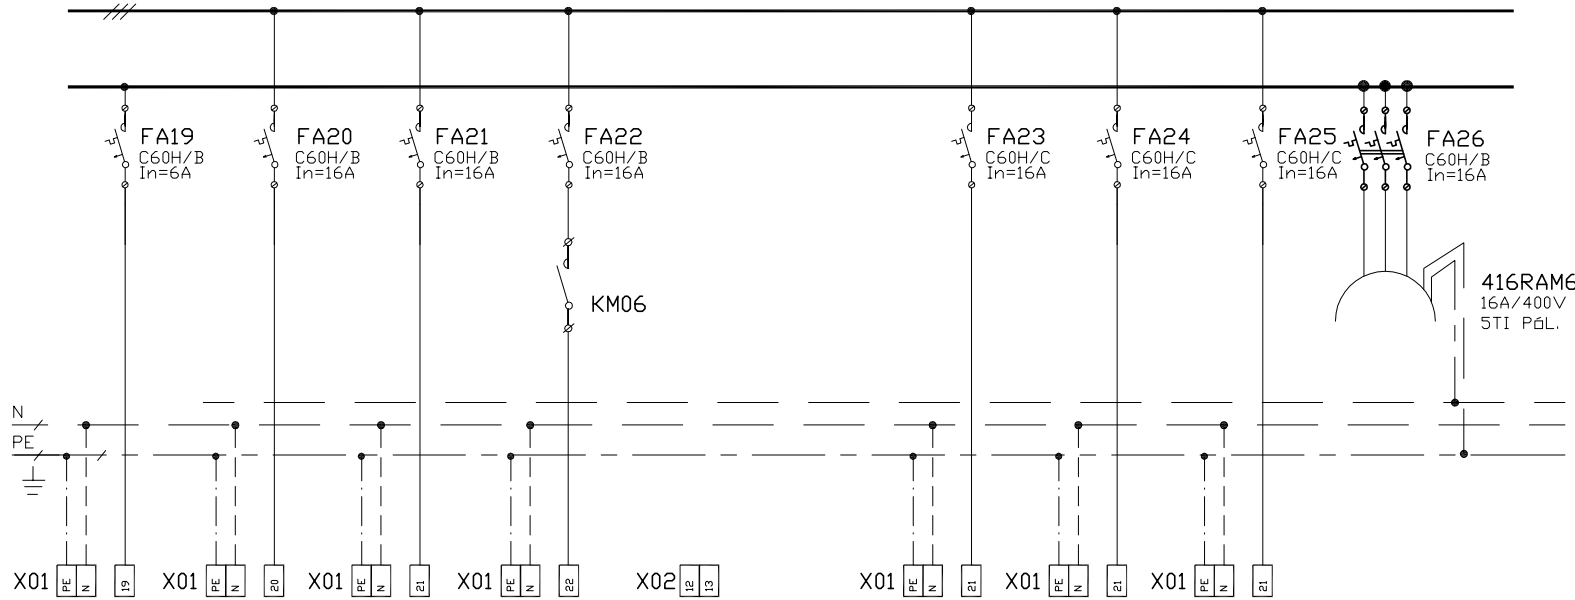

ZAŘÍZENÍ MIMO ROZVADEČ

číslo vývodu
typ kabelu
průřez kabelu
adresa
Pi / kW /

RA1.19	RA1.20	RA1.21	RA1.22	RA1-22-1	RA1.23	RA1.24	RA1.25
WLA1.19	WLA1.20	WLA1.21	WLA1.22	WLA1-22	WLA1.23	WLA1.24	WLA1.25
CYKY	STÁVAJÍCÍ	STÁVAJÍCÍ	STÁVAJÍCÍ	CYKY	REZERVA	REZERVA	REZERVA
3C×1,5	DSOUŠEČ	DSOUŠEČ	EL. BOILER	2D×1,5			
ACS	SDC. ZAŘ. STÁVAJÍCÍ	SDC. ZAŘ. STÁVAJÍCÍ	SDC. ZAŘ. STÁVAJÍCÍ	SAZBA			
PŘÍST. SYST. 1A.102 U DV.				RE			

Datum	06/2013	Vypracoval	J. JAVŮREK	Stavba :	GYMNÁZIUM HAVLÍČKŮV BROD	Měřítko	Skart. znak	Listů
Zak. číslo	06/2013	Kontroloval		Název zakázky	GYMNÁZIUM HAVLÍČKŮV BROD	Formát	A4/1A4	Poř. číslo
		Zodp. proj.	J. JAVŮREK	Název výkresu	ROZVADEČ RA1	Archivní číslo		List
Soubor		HIP			Přehledové schéma výstroje			5
						Změna	Datum	Opravit