


RB1

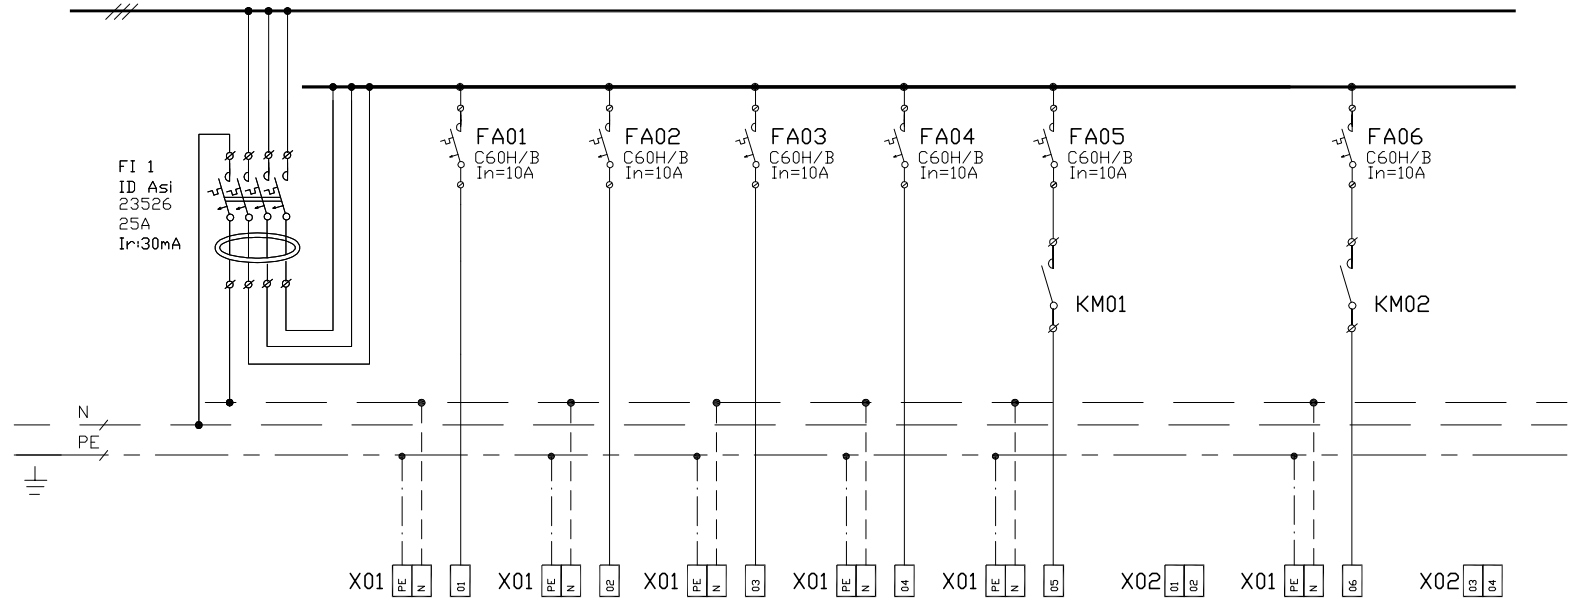

ZAŘÍZENÍ  
MIMO ROZVADEČ

číslo vývodu
typ kabelu
průřez kabelu
adresa
Pi / kW /

RB1.1	RB1.2	RB1.3	RB1.4	RB1.5	RB1-5-1	RB1.6	RB1-6-1
WLB1.1	WLB1.2	WLB1.3	WLB1.4	WLB1.5	WLB1-5	WLB1.6	WLB1-6
CYKY	CYKY	CYKY	CYKY	CYKY	CYKY	CYKY	CYKY
3Cx1,5	3Cx1,5	3Cx1,5	3Cx1,5	3Cx1,5	2Dx1,5	3Cx1,5	2Dx1,5
OSVĚTLENÍ	OSVĚTLENÍ	OSVĚTLENÍ	OSVĚTLENÍ	OSVĚTLENÍ	OSV. ND	OSVĚTLENÍ	OSV. ND
SOC. ZAŘ. STÁVAJÍCÍ	1B.107	1B.109,110	1B.111	1B.108	RPD	1B.112	RPD

Datum	06/2013	Vypracoval	J. JAVŮREK	Stavba :	GYMNÁZIUM HAVLÍČKŮV BROD	Měřítka	Skart. znak	Listů
Zak. číslo	06/2013	Kontroloval		Název zakázky	GYMNÁZIUM HAVLÍČKŮV BROD	Formát	A4/1A4	Poř. číslo
		Zodp. proj.	J. JAVŮREK	Název výkresu	ROZVADEČ RB1	Archivní číslo		List
Soubor		HIP			Přehledové schéma výstroje			2
						Změna	Datum	Opravit