


RB1

ZAŘÍZENÍ
MIMO ROZVADEČ

číslo vývodu
typ kabelu
průřez kabelu
adresa
Pi / kW /

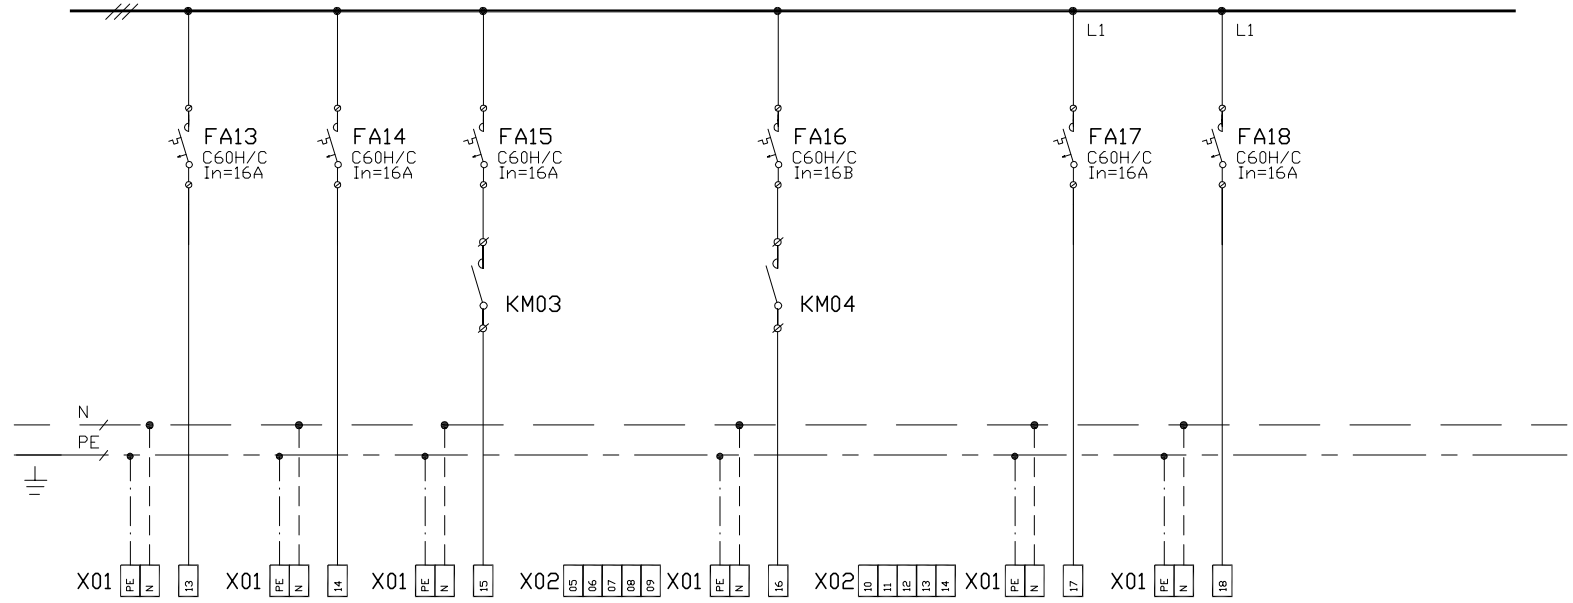

RB1.13	RB1.14	RB1.15	RB1.15-1	RB1.16	RB1.16-1	RB1.17	RB1.18
WLB1.13	WLB1.14	WLB1.15	WLB1-15	WLB1.16	WLB1-16	WLB1.17	WLB1.18
CYKY	CYKY	CYKY	CYKY	CYKY	CYKY	CYKY	CYKY
3Cx2,5	3Cx2,5	3Cx2,5	5Cx1,5	3Cx2,5	5Cx1,5	3Cx2,5	3Cx2,5
Z4S. 230V	Z4S. 230V	AVIS	AVIS	WIFI	WIFI	RK 1B.107	RK 1B.107
1B.112 TISKÁRNA	1B.112 TISKÁRNA	1B.112	SEKRETARIÁT SPRÁVCE IT	1B.1NP	SEKRETARIÁT SPRÁVCE IT	EL. KATEDRA	EL. KATEDRA

Datum	06/2013	Vypracoval	J. JAVŮREK	Stavba :	GYMNÁZIUM HAVLÍČKŮV BROD	Měřítka		Skart. znak		Listů	6
Zak. číslo	06/2013	Kontroloval		Název zakázky	GYMNÁZIUM HAVLÍČKŮV BROD	Formát	A4/1A4	Poř. číslo		List	4
		Zodp. proj.	J. JAVŮREK	Název výkresu	ROZVADEČ RB1	Archivní číslo					
Soubor		HIP			Přehledové schéma výstroje	Změna		Datum	Opravit		