


1 2 3 4 5 6 7 8

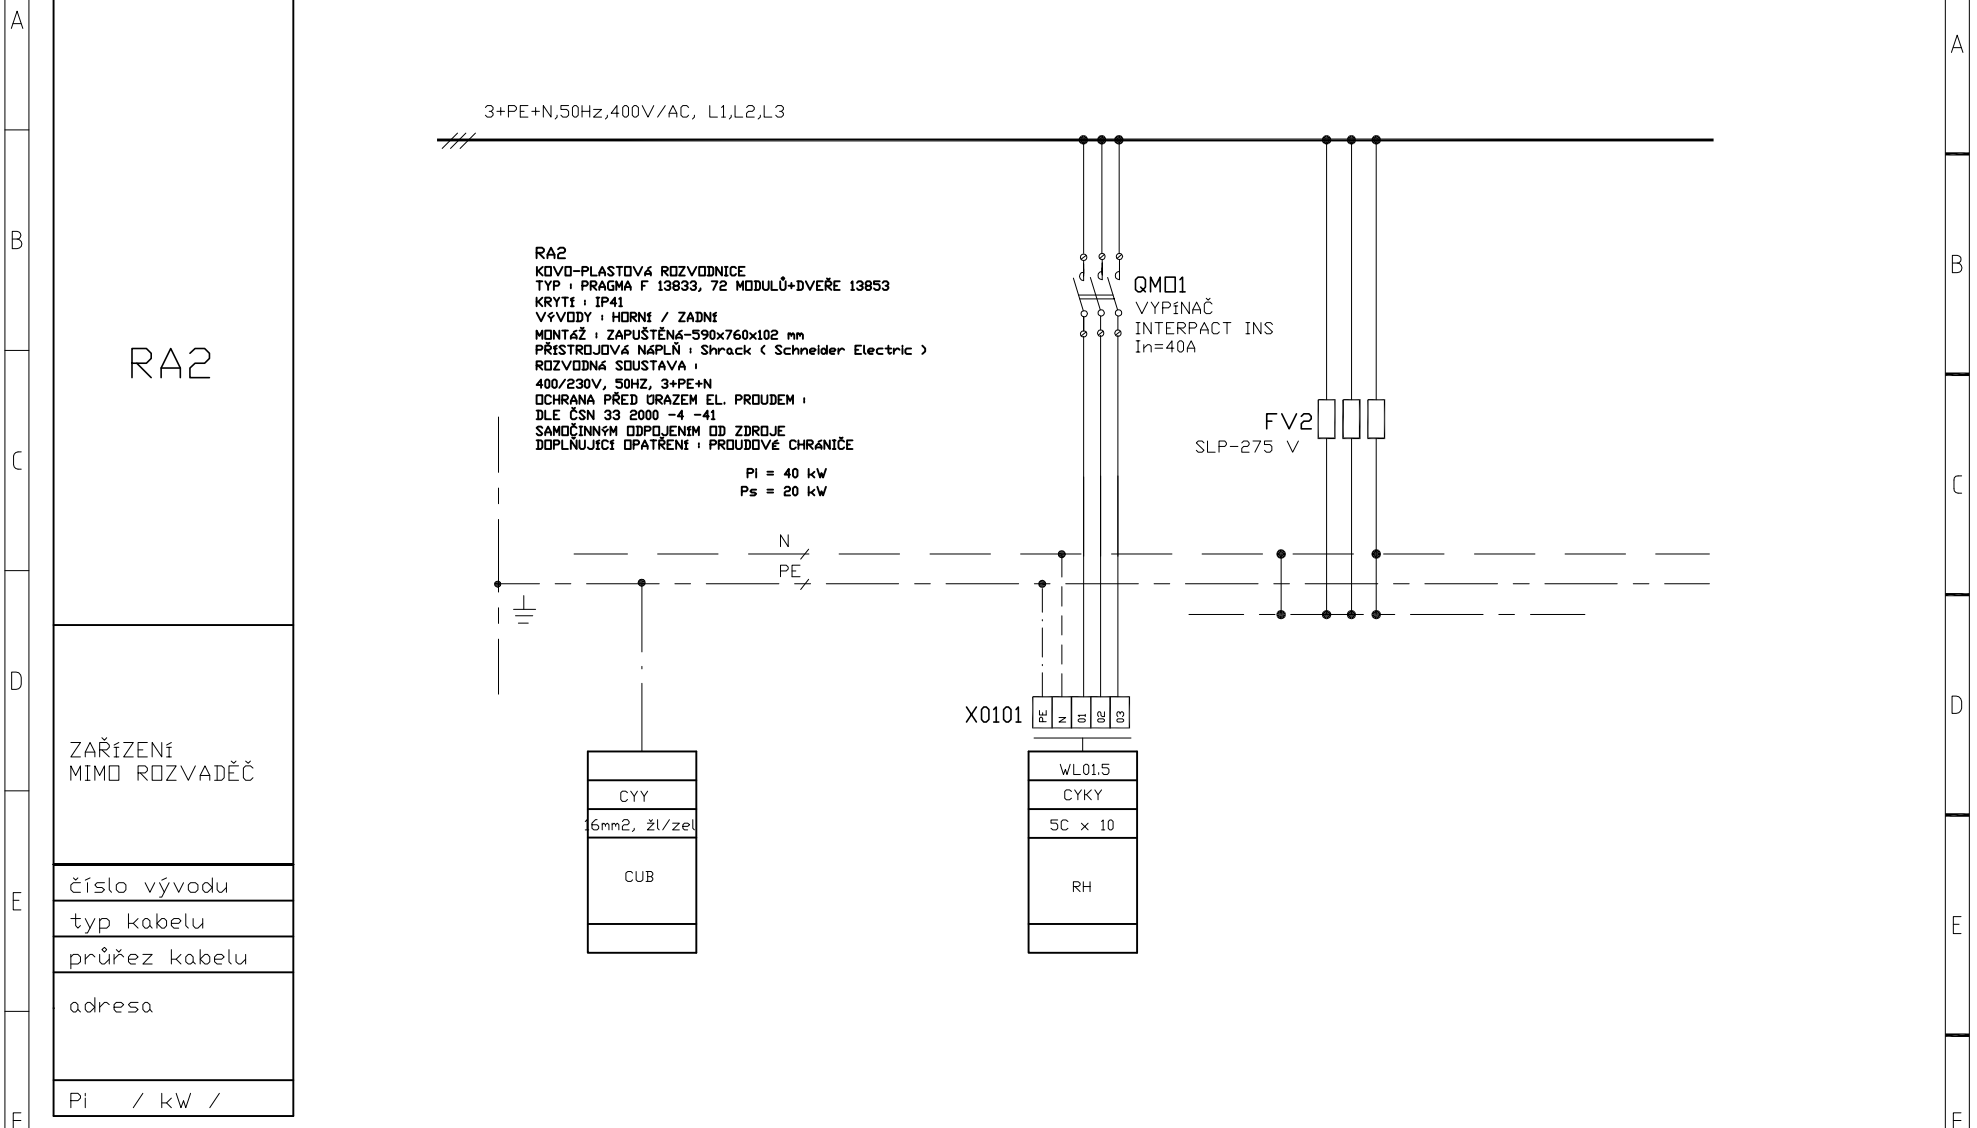

RA2

RA2
 KOVO-PLASTOVÁ ROZVODNICE
 TYP : PRAGMA F 13833, 72 MODULŮ+DVEŘE 13853
 KRYTÍ : IP41
 VÝVODY : HORNÍ / ZADNÍ
 MONTÁŽ : ZAPUŠTĚNÁ-590x760x102 mm
 PŘÍSTROJIVÁ NÁPLŇ : Shrack (Schneider Electric)
 ROZVODNÁ SOUSTAVA :
 400/230V, 50HZ, 3+PE+N
 OCHRANA PŘED URAZEM EL. PROUDEM :
 DLE ČSN 33 2000 -4 -41
 SAMOČINNÝM ODPOJENÍM OD ZDROJE
 DOPLNJUCÍ OPATŘENÍ : PROUDOVÉ CHRANIČE
 Pi = 40 kW
 Ps = 20 kW

ZAŘÍZENÍ MIMO ROZVADEČ

číslo vývodu
typ kabelu
průřez kabelu
adresa
Pi / kW /

Datum	06/2013	Vypracoval	J. JAVŮREK	Stavba :	GYMNÁZIUM HAVLÍČKŮV BROD	Měřítko	Skart. znak	Listů
Zak. číslo	06/2013	Kontroloval		Název zakázky	GYMNÁZIUM HAVLÍČKŮV BROD	Formát	A4/1A4	Poř. číslo
		Zodp. proj.	J. JAVŮREK	Název výkresu	ROZVADEČ RA2	Archivní číslo		List
Soubor		HIP		Přehledové schéma výstroje		Změna	Datum	Opravit

1 2 3 4 5 6 7 8