


RA2

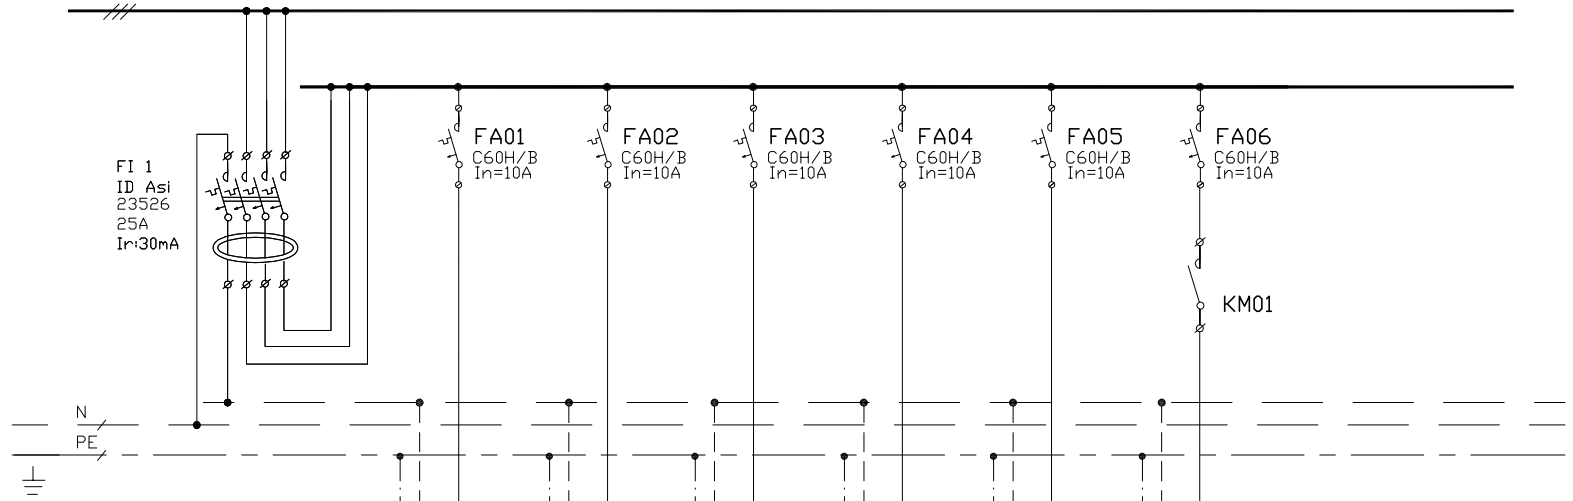

ZAŘÍZENÍ
MIMO ROZVADEČ

číslo vývodu

typ kabelu

průřez kabelu

adresa

Pi / kW /

RA2.1	RA2.2	RA2.3	RA2.4	RA2.5	RA2.6	RA2-6-1
WLA2.1	WLA2.2	WLA2.3	WLA2.4	WLA2.5	WLA2.6	WLA2-6
CYKY	CYKY	CYKY	CYKY	CYKY	CYKY	CYKY
3C x 1,5	3C x 1,5	3C x 1,5	3C x 1,5	3C x 1,5	3C x 1,5	2D x 1,5
OSVĚTLENÍ	OSVĚTLENÍ	OSVĚTLENÍ	OSVĚTLENÍ	OSVĚTLENÍ	OSVĚTLENÍ	OSV. ND
SOC. ZAŘ. STÁVAJÍCÍ	2A.107	2A.109	2A.112	2A.110,111	2A.113	RPO

Datum	06/2013	Vypracoval	J. JAVŮREK	Stavba :	GYMNÁZIUM HAVLÍČKŮV BROD	Měřítka	Skart. znak	Listů
Zak. číslo	06/2013	Kontroloval		Název zakázky	GYMNÁZIUM HAVLÍČKŮV BROD	Formát	A4/1A4	Poř. číslo
		Zodp. proj.	J. JAVŮREK	Název výkresu	ROZVADEČ RA2	Archivní číslo		List
Soubor		HIP			Přehledové schéma výstroje			2
						Změna	Datum	Opravit