


RA2

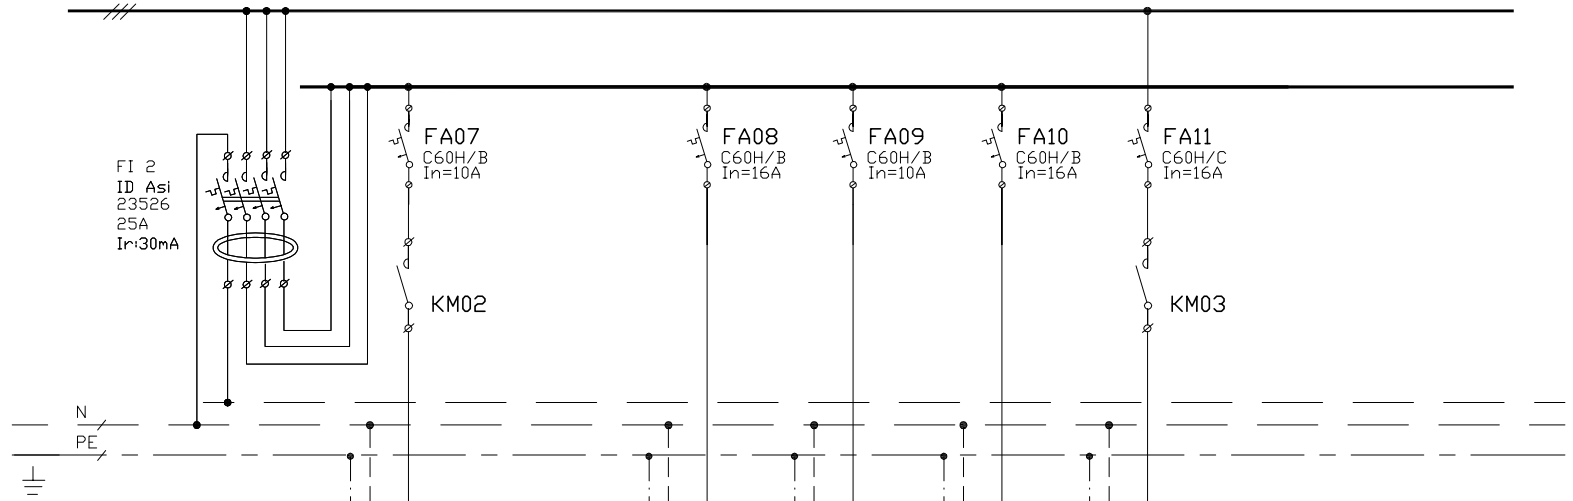

ZAŘÍZENÍ  
MIMO ROZVADEČ

číslo vývodu

typ kabelu

průřez kabelu

adresa

Pi / kW /

X01	X02	X01	X01	X01	X01	X02
PE N 07	03 04	PE N 08	PE N 09	PE N 10	PE N 11	05 06 07 08 09
RA2.7	RA2-7-1	RA2.8	RA2.9	RA2.10	RA2.11	RA2.11-1
WLA2.7	WLA2-7	WLA2.8	WLA2.9	WLA2.10	WLA2.11	WLA2-11
CYKY	CYKY	CYKY	CYKY	CYKY	CYKY	CYKY
3Cx1,5	2Dx1,5	3Cx2,5	3Cx2,5	3Cx2,5	3Cx2,5	5Cx1,5
OSVĚTLENÍ	OSV. ND	ZÁS. 230V	ZÁS. 230V	ZÁS. 230V	AVIS	AVIS
2A.113	RPD	2A107,109 113	2A.110	2A112,113	2A.113	SEKRETARIÁT SPRÁVCE IT

Datum	06/2013	Vypracoval	J. JAVŮREK	Stavba :	GYMNÁZIUM HAVLÍČKŮV BROD	Měřítko		Skart. znak		Listů	6
Zak. číslo	06/2013	Kontroloval		Název zakázky	GYMNÁZIUM HAVLÍČKŮV BROD	Formát	A4/1A4	Poř. číslo		List	3
		Zodp. proj.	J. JAVŮREK	Název výkresu	ROZVADEČ RA2	Archivní číslo					
Soubor		HIP			Přehledové schéma výstroje	Změna		Datum	Opravit		