

RA2

ZAŘÍZENÍ
MIMO ROZVADEČ


číslo vývodu

typ kabelu

průřez kabelu

adresa

Pi / kW /

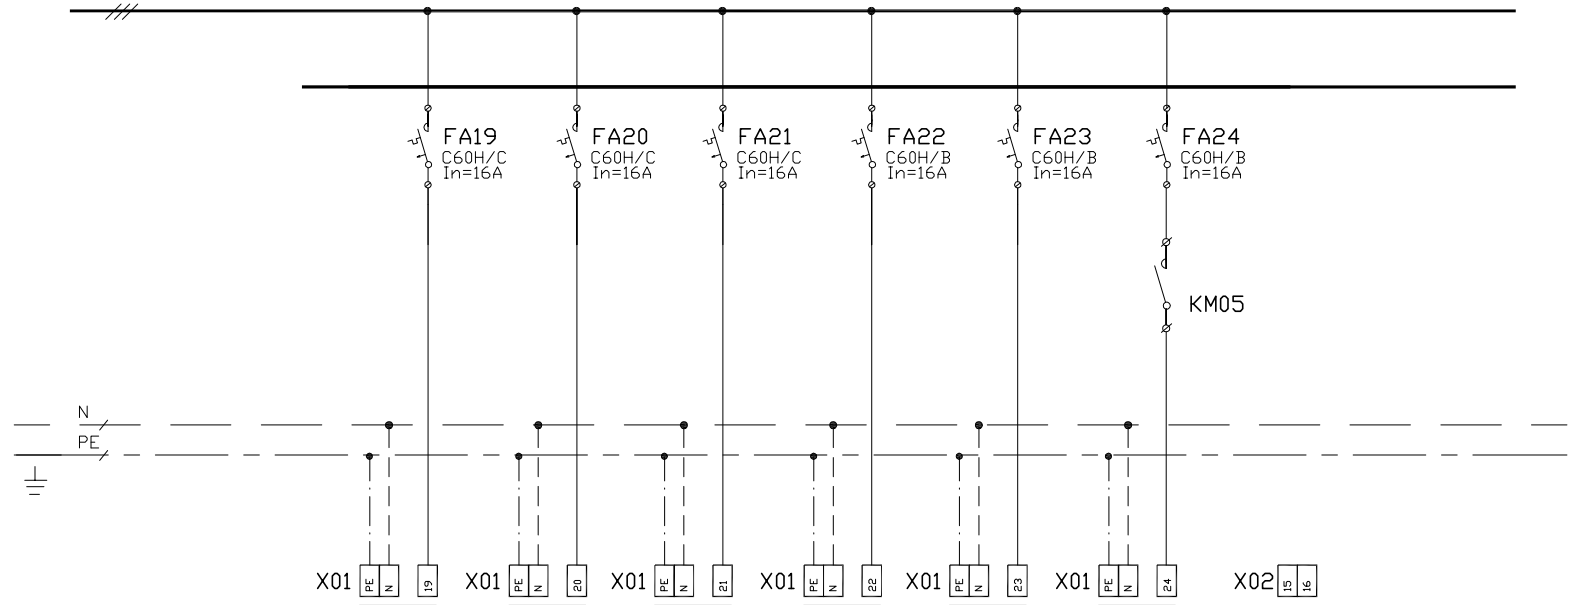

RA2.19	RA2.20	RA2.21	RA2.22	RA2.23	RA2.24	RA2-24-1
WLA2.19	WLA2.20	WLA2.21	WLA2.22	WLA2.23	WLA2.24	WLA2-24
CYKY	CYKY	CYKY	CYKY	CYKY	CYKY	CYKY
3C×2,5	3C×2,5	3C×2,5	3C×2,5	3C×2,5	3C×2,5	2D×1,5
ZÁS. 230V	ZÁS. 230V	ZÁS. 230V	OSOUŠEČ	OSOUŠEČ	EL. BOILER	SAZBA
2A.110 PC	2A.110 PC	2A.111 PC	STÁVAJÍCÍ	STÁVAJÍCÍ	STÁVAJÍCÍ	RE

Datum	06/2013	Vypracoval	J. JAVŮREK	Stavba :	GYMNÁZIUM HAVLÍČKŮV BROD	Měřítka	Skart. znak	Listů
Zak. číslo	06/2013	Kontroloval		Název zakázky	GYMNÁZIUM HAVLÍČKŮV BROD	Formát	A4/1A4	Poř. číslo
		Zodp. proj.	J. JAVŮREK	Název výkresu	ROZVADEČ RA2	Archivní číslo		List
Soubor		HIP			Přehledové schéma výstroje			5
				Změna		Datum	Opravit	