


RA2

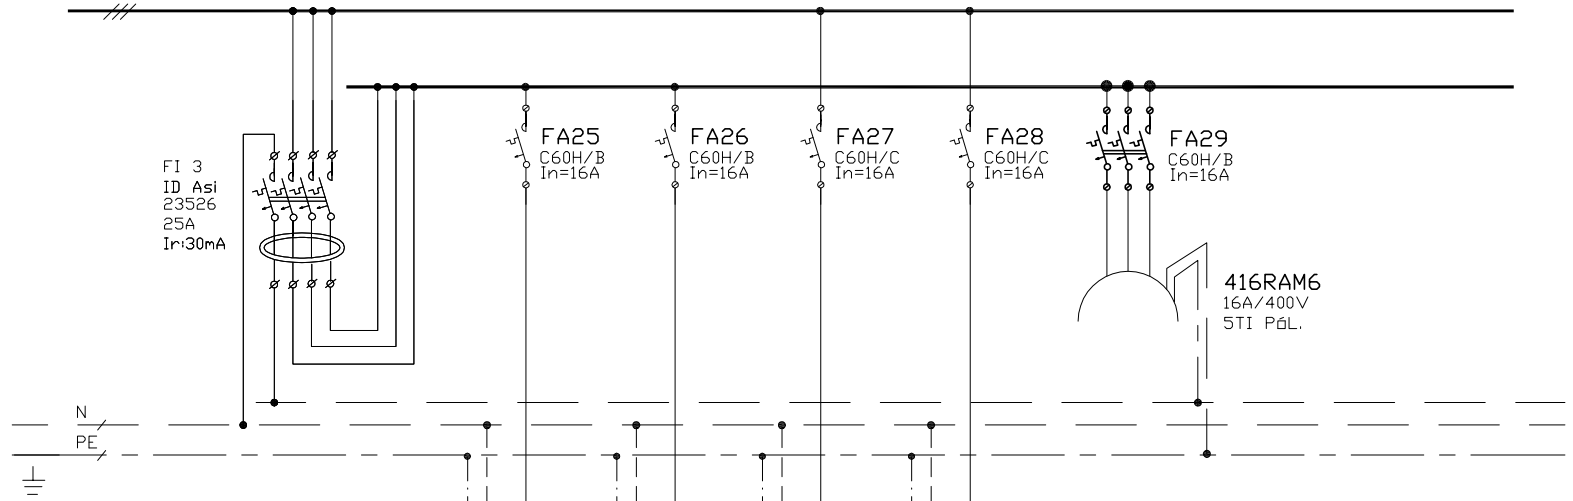

X01	PE	N	25	X01	PE	N	26	X01	PE	N	27	X01	PE	N	28
RA2.25				RA2.26				RA2.27				RA2.28			
WLA2.25				WLA2.26				WLA2.27				WLA2.28			
REZERVA				REZERVA				REZERVA				REZERVA			

ZAŘÍZENÍ
MIMO ROZVADEČ

číslo vývodu
typ kabelu
průřez kabelu
adresa
Pi / kW /

Datum	06/2013	Vypracoval	J. JAVŮREK	Stavba :	GYMNÁZIUM HAVLÍČKŮV BROD	Měřítka		Skart. znak		Listů	6
Zak. číslo	06/2013	Kontroloval		Název zakázky	GYMNÁZIUM HAVLÍČKŮV BROD	Formát	A4/1A4	Poř. číslo		List	6
Soubor		Zodp. proj.	J. JAVŮREK	Název výkresu	ROZVADEČ RA2 Přehledové schéma výstroje	Archivní číslo					
		HIP				Změna		Datum	Opravit		