


1 2 3 4 5 6 7 8

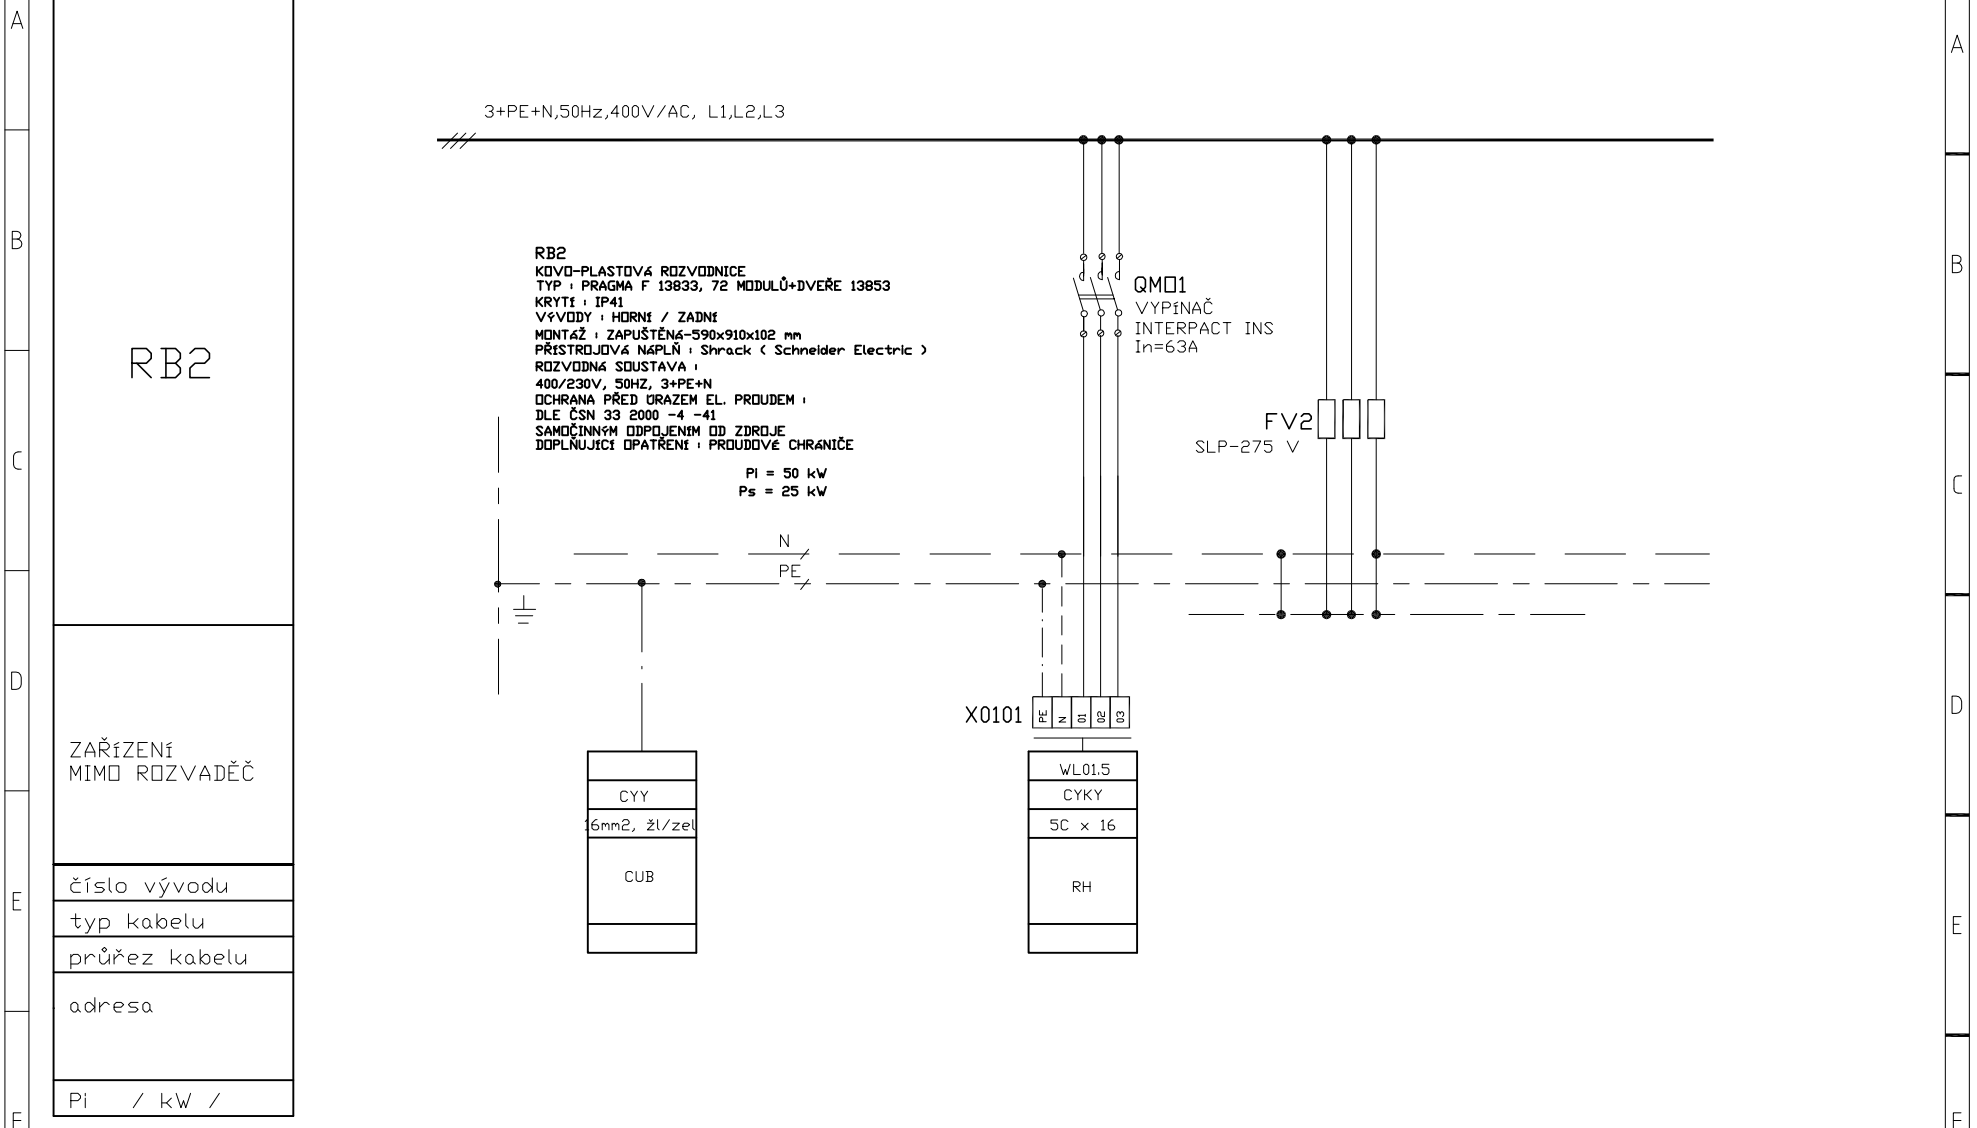

RB2

ZAŘÍZENÍ
 MIMO ROZVADEČ

číslo vývodu
typ kabelu
průřez kabelu
adresa
Pi / kW /

Datum	06/2013	Vypracoval	J. JAVŮREK	Stavba :	GYMNÁZIUM HAVLÍČKŮV BROD	Měřítko	Skart. znak	Listů
Zak. číslo	06/2013	Kontroloval		Název zakázky	GYMNÁZIUM HAVLÍČKŮV BROD	Formát	A4/1A4	Poř. číslo
		Zodp. proj.	J. JAVŮREK	Název výkresu	ROZVADEČ RB2	Archivní číslo		List
Soubor		HIP		Přehledové schéma výstroje		Změna	Datum	Opravit

1 2 3 4 5 6 7 8