

RB2

ZAŘÍZENÍ  
MIMO ROZVADEČ


číslo vývodu

typ kabelu

průřez kabelu

adresa

Pi / kW /

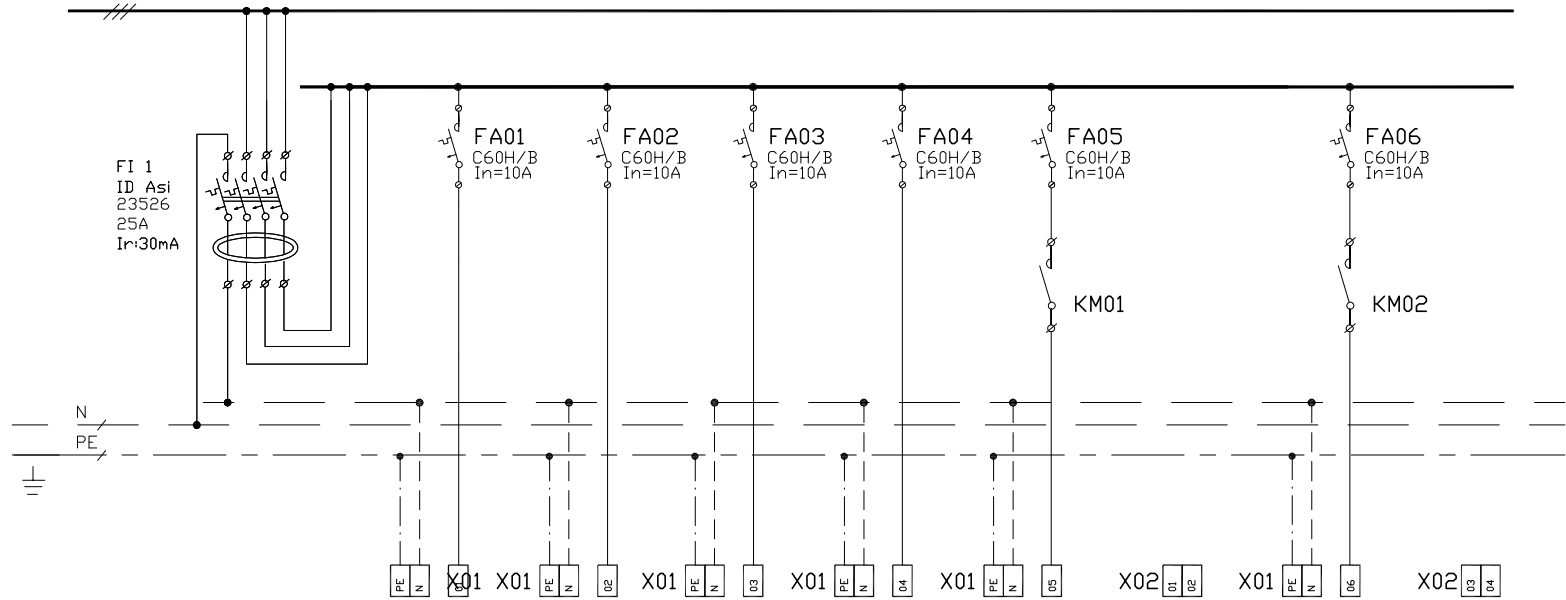

RB2.1	RB.2	RB2.3	RB2.4	RB2.5	RB2-5-1	RB2.6	RB2-6-1
WLB2.1	WLB2.2	WLB2.3	WLB2.4	WLB2.5	WLB2-5	WLB2.5	WLB2-6
CYKY	CYKY	CYKY	CYKY	CYKY	CYKY	CYKY	CYKY
3Cx1,5	3Cx1,5	3Cx1,5	3Cx1,5	3Cx1,5	2Dx1,5	3Cx1,5	2Dx1,5
OSVĚTLENÍ	OSVĚTLENÍ	OSVĚTLENÍ	OSVĚTLENÍ	OSVĚTLENÍ	OSV. ND	OSVĚTLENÍ	OSV. ND
SOC. ZAŘ. STÁVAJÍCÍ	2B.108	2B.110,112	2B.111	2B.109	RPD	2B.113	RPD

Datum	06/2013	Vypracoval	J. JAVŮREK	Stavba :	GYMNÁZIUM HAVLÍČKŮV BROD	Měřítka	Skart. znak	Listů
Zak. číslo	06/2013	Kontroloval		Název zakázky	GYMNÁZIUM HAVLÍČKŮV BROD	Formát	A4/1A4	Poř. číslo
		Zodp. proj.	J. JAVŮREK	Název výkresu	ROZVADEČ RB2	Archivní číslo		List
Soubor		HIP			Přehledové schéma výstroje			2
				Změna		Datum	Opravit	