RB2

ZAŘÍZENÍ
MIMO ROZVADĚČ

číslo vývodu
typ kabelu
průřez kabelu
adresa

Pi / kW /

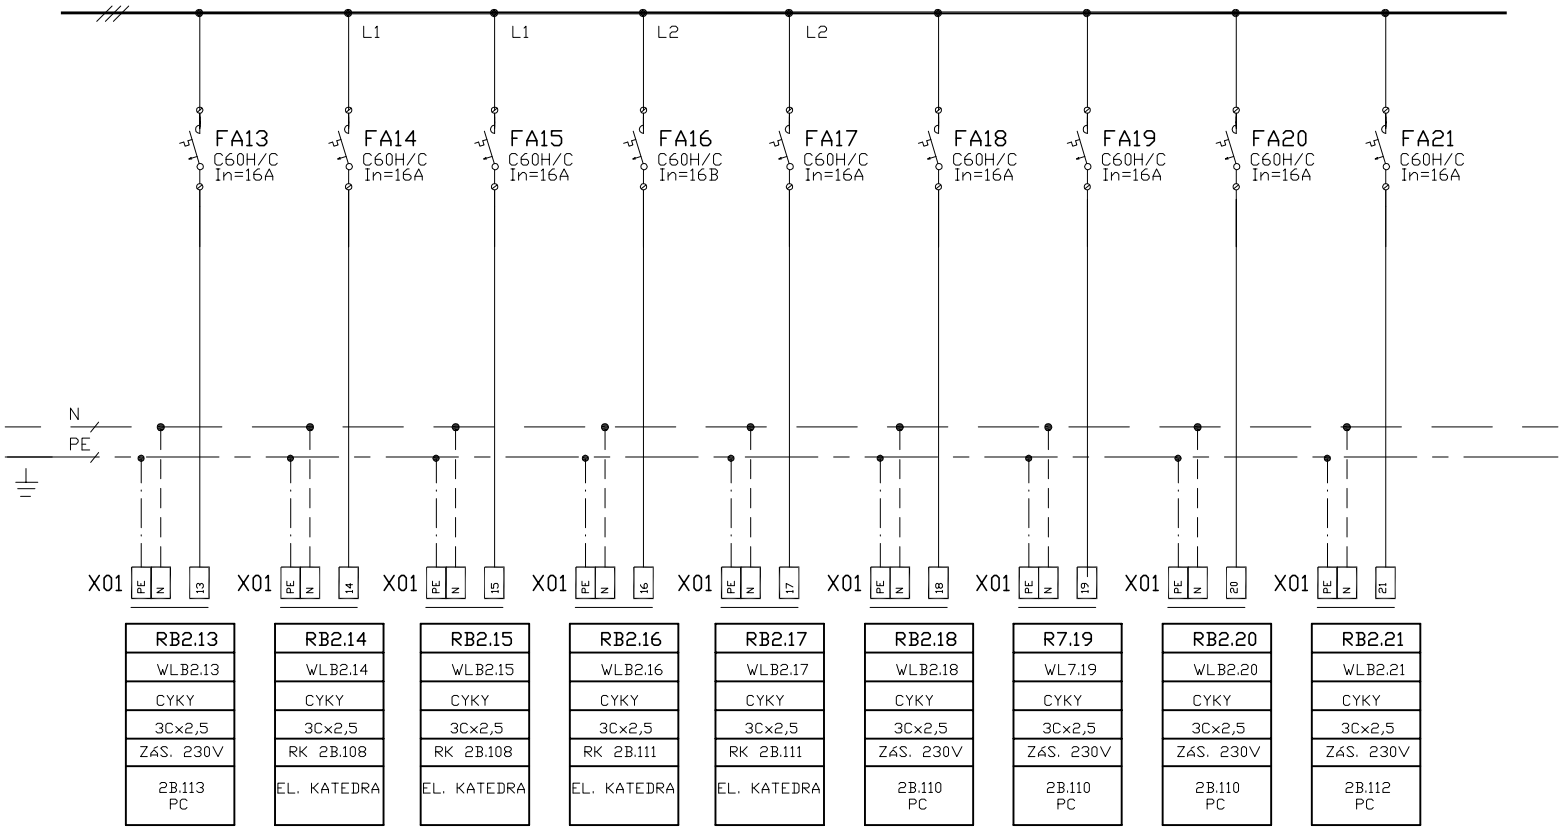


| | | | | | | | | | | | | | |
|---|---|---|---|---|---|---|---|---|---|---|---|---|---|
| Datum | 06/2013 | Vypracoval | J. JAVŮREK | Stavba : | GYMNÁZIUM HAVLÍČKŮV BROD | | | | Měřítko | | Skart. znak | | Listů 6 |
| Zak. číslo | 06/2013 | Kontroloval | | Název zakázky | GYMNÁZIUM HAVLÍČKŮV BROD | | | | Formát | A4/1A4 | Poř. číslo | | |
| | | Zodp. proj. | J. JAVŮREK | Název výkresu | ROZVADĚČ RB2<br>Přehledové schéma výstroje | | | | Archivní číslo | | | | List 4 |
| Soubor | | HIP | | | | Změna | Datum | Opravil | | | | | |