


RB2

ZAŘÍZENÍ  
MIMO ROZVADEČ

číslo vývodu
typ kabelu
průřez kabelu
adresa
Pi / kW /

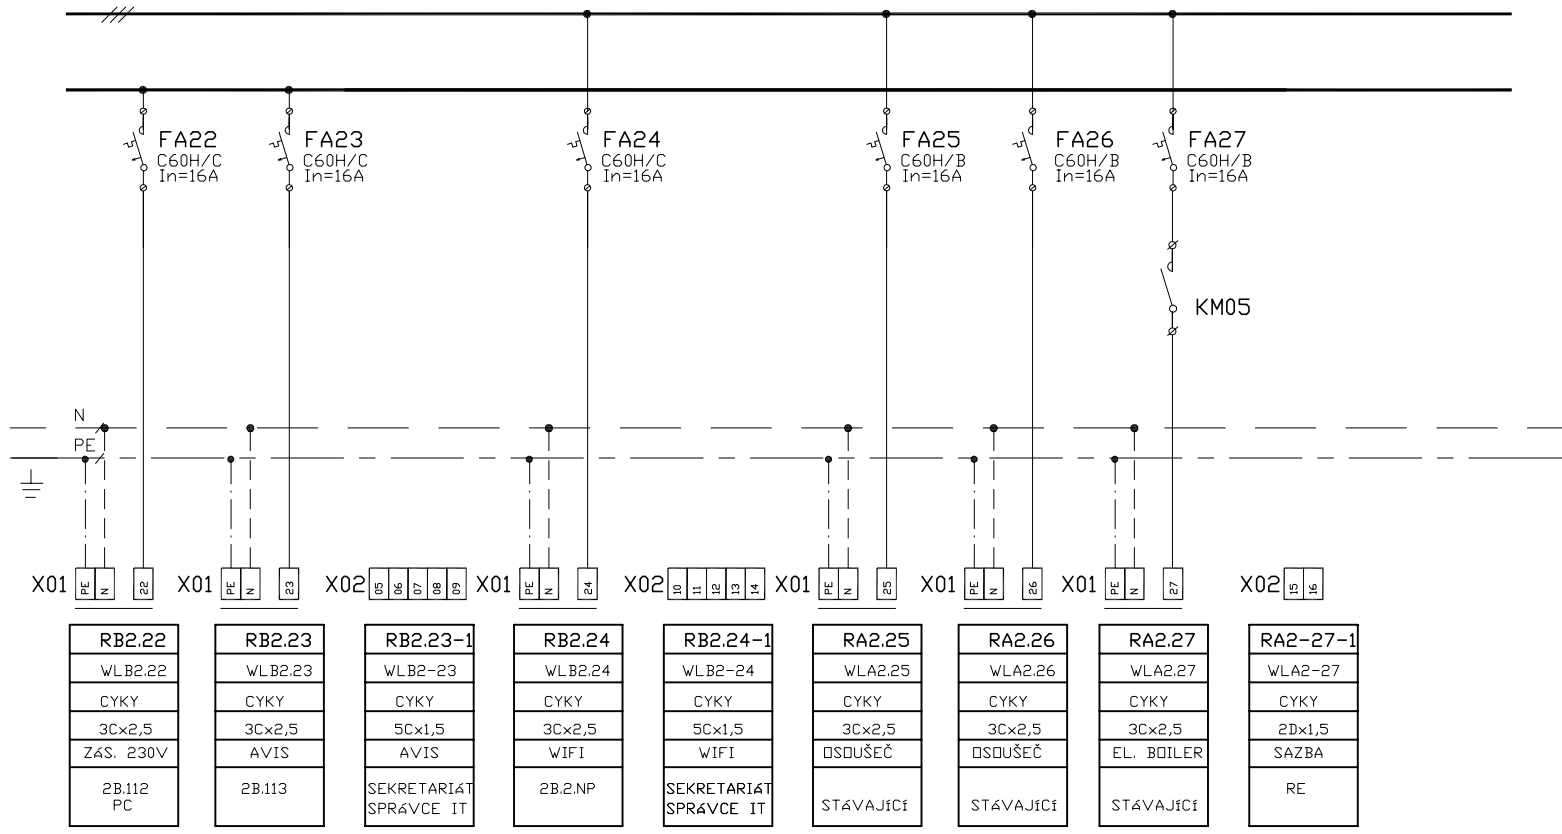

RB2.22	RB2.23	RB2.23-1	RB2.24	RB2.24-1	RA2.25	RA2.26	RA2.27	RA2-27-1
WLB2.22	WLB2.23	WLB2-23	WLB2.24	WLB2-24	WLA2.25	WLA2.26	WLA2.27	WLA2-27
CYKY	CYKY	CYKY	CYKY	CYKY	CYKY	CYKY	CYKY	CYKY
3Cx2,5	3Cx2,5	5Cx1,5	3Cx2,5	5Cx1,5	3Cx2,5	3Cx2,5	3Cx2,5	2Dx1,5
ZAS. 230V	AVIS	AVIS	WIFI	WIFI	OSDUŠEČ	OSDUŠEČ	EL. BOILER	SAZBA
2B.112 PC	2B.113	SEKRETARIÁT SPRAVCE IT	2B.2.NP	SEKRETARIÁT SPRAVCE IT	STÁVAJÍCÍ	STÁVAJÍCÍ	STÁVAJÍCÍ	RE

Datum	06/2013	Vypracoval	J. JAVŮREK	Stavba :	GYMNÁZIUM HAVLÍČKŮV BROD	Měřítko	Skart. znak	Listů
Zak. číslo	06/2013	Kontroloval		Název zakázky	GYMNÁZIUM HAVLÍČKŮV BROD	Formát	A4/1A4	Poř. číslo
		Zodp. proj.	J. JAVŮREK	Název výkresu	ROZVADEČ RB2	Archivní číslo		List
Soubor		HIP			Přehledové schéma výstroje			5
						Změna	Datum	Opravit