


RB2

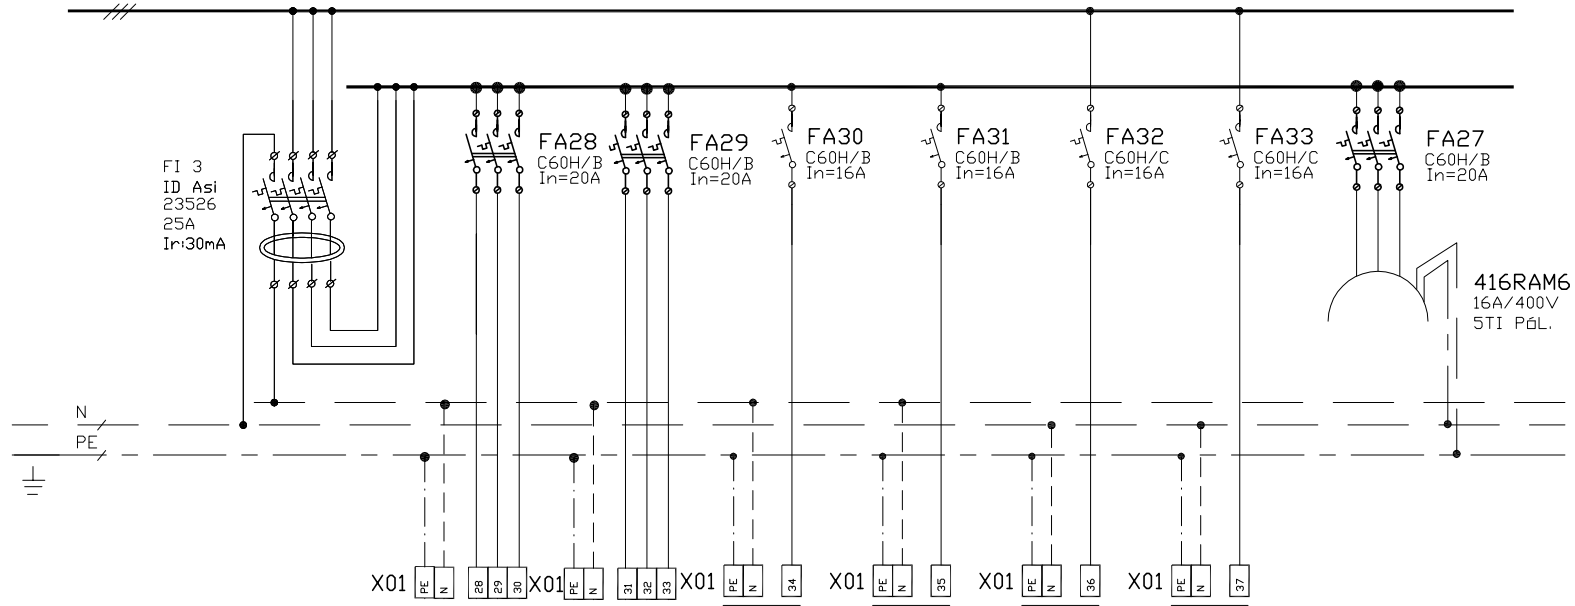

ZAŘÍZENÍ  
MIMO ROZVADEČ

číslo vývodu

typ kabelu

průřez kabelu

adresa

Pi / kW /

Datum	06/2013	Vypracoval	J. JAVŮREK	Stavba :	GYMNÁZIUM HAVLÍČKŮV BROD	Měřítka	Skart. znak	Listů
Zak. číslo	06/2013	Kontroloval		Název zakázky	GYMNÁZIUM HAVLÍČKŮV BROD	Formát	A4/1A4	Poř. číslo
		Zodp. proj.	J. JAVŮREK	Název výkresu	ROZVADEČ RB2	Archivní číslo		List
Soubor		HIP		Přehledové schéma výstroje				6
					Změna	Datum	Opravit	