


1 2 3 4 5 6 7 8

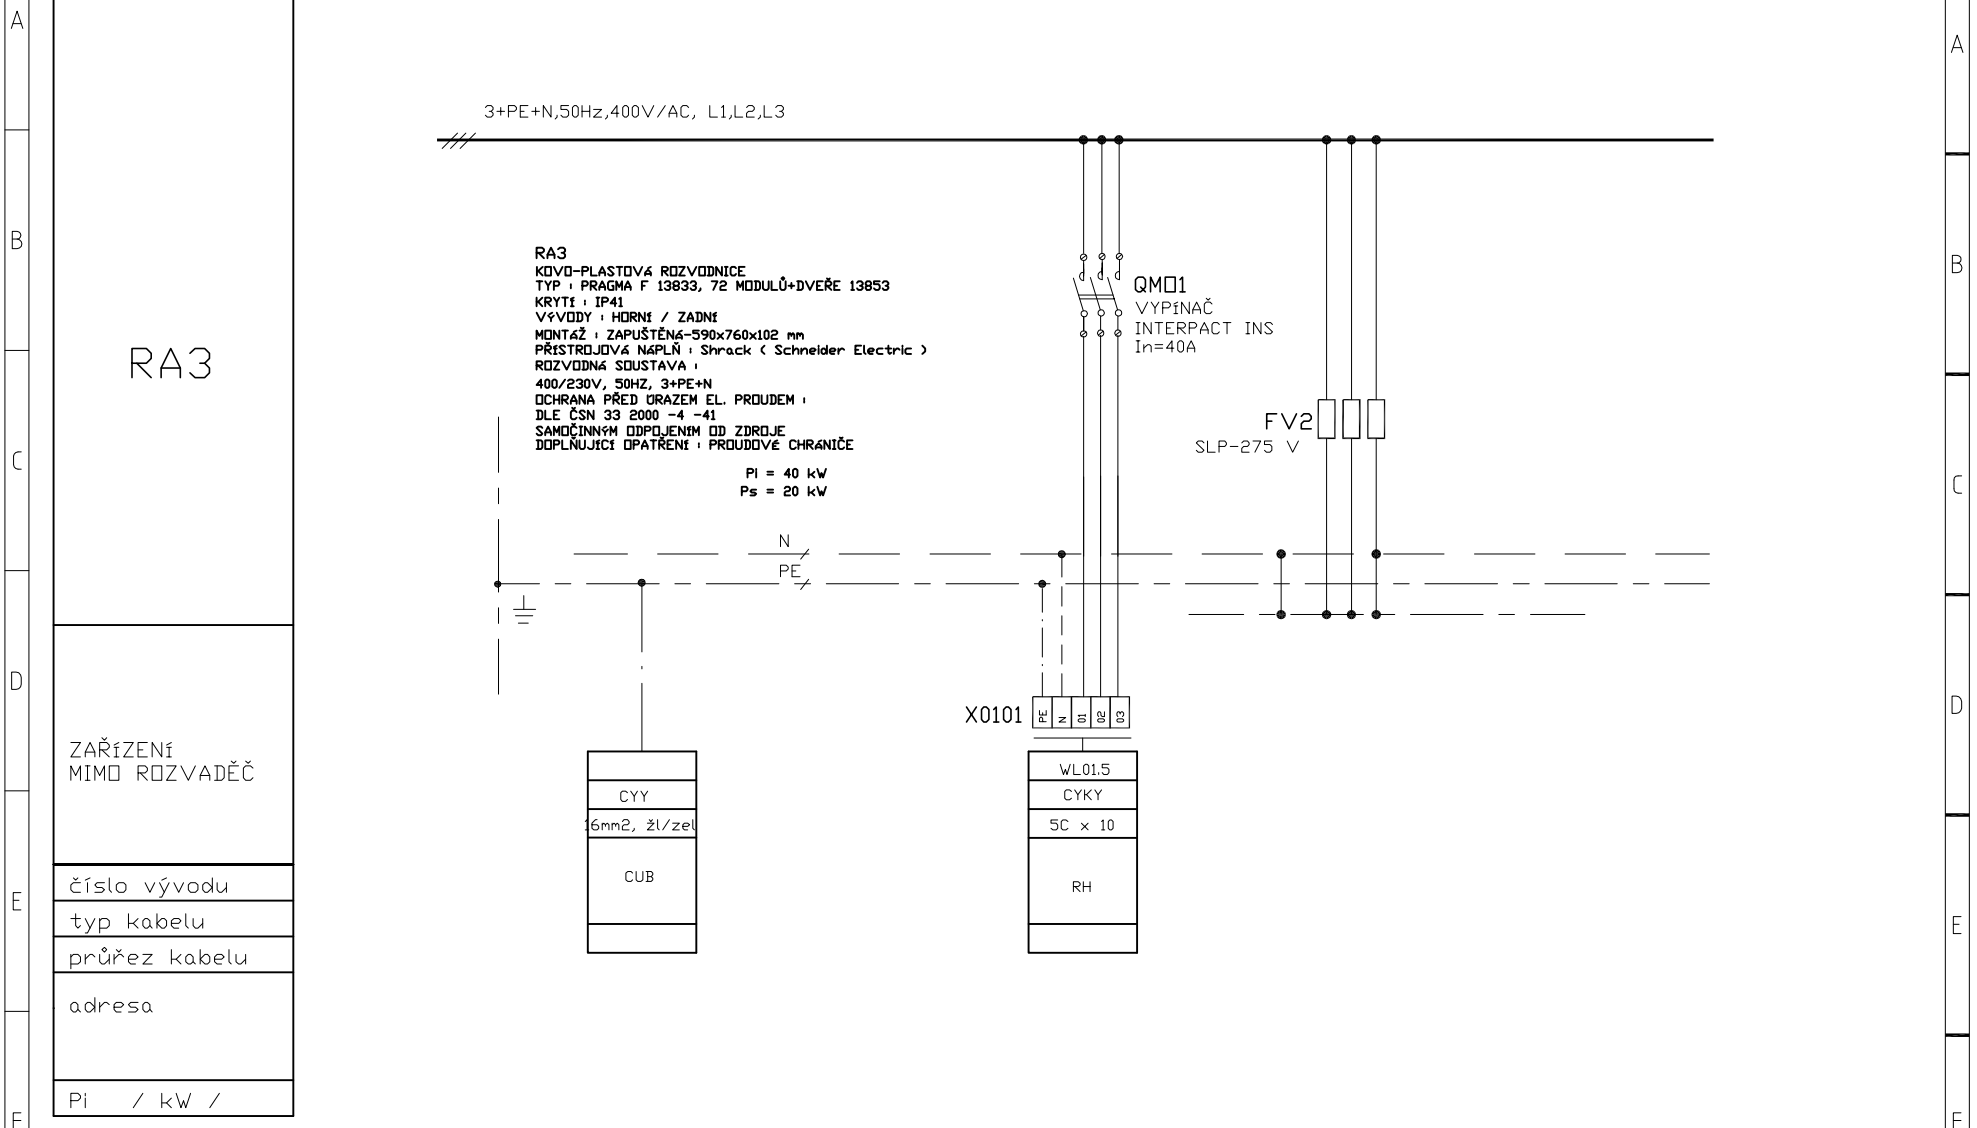

RA3

RA3
 KOVO-PLASTOVÁ ROZVODNICE
 TYP : PRAGMA F 13833, 72 MODULŮ+DVEŘE 13853
 KRYTÍ : IP41
 VÝVODY : HORNÍ / ZADNÍ
 MONTÁŽ : ZAPUŠTĚNÁ-590x760x102 mm
 PŘÍSTROJIVÁ NÁPLŇ : Shrack (Schneider Electric)
 ROZVODNÁ SOUSTAVA :
 400/230V, 50HZ, 3+PE+N
 OCHRANA PŘED URAZEM EL. PROUDEM :
 DLE ČSN 33 2000 -4 -41
 SAMOČINNÝM ODPOJENÍM OD ZDROJE
 DOPLNJUCÍ OPATŘENÍ : PROUDOVÉ CHRANIČE

PI = 40 kW
 Ps = 20 kW

QMD1
 VYPÍNAČ
 INTERPACT INS
 In=40A

FV2
 SLP-275 V

X0101

WL01.5
 CYKY
 5C x 10
 RH

CYY
 6mm2, žl/zel
 CUB

ZAŘÍZENÍ
 MIMO ROZVADEČ

číslo vývodu
typ kabelu
průřez kabelu
adresa
PI / kW /

Datum	06/2013	Vypracoval	J. JAVŮREK	Stavba :	GYMNÁZIUM HAVLÍČKŮV BROD	Měřítko	Skart. znak	Listů
Zak. číslo	06/2013	Kontroloval		Název zakázky	GYMNÁZIUM HAVLÍČKŮV BROD	Formát	A4/1A4	Poř. číslo
		Zodp. proj.	J. JAVŮREK	Název výkresu	ROZVADEČ RA3	Archivní číslo		List
Soubor		HIP			Přehledové schéma výstroje	Změna	Datum	Opravit

1 2 3 4 5 6 7 8