


RA3

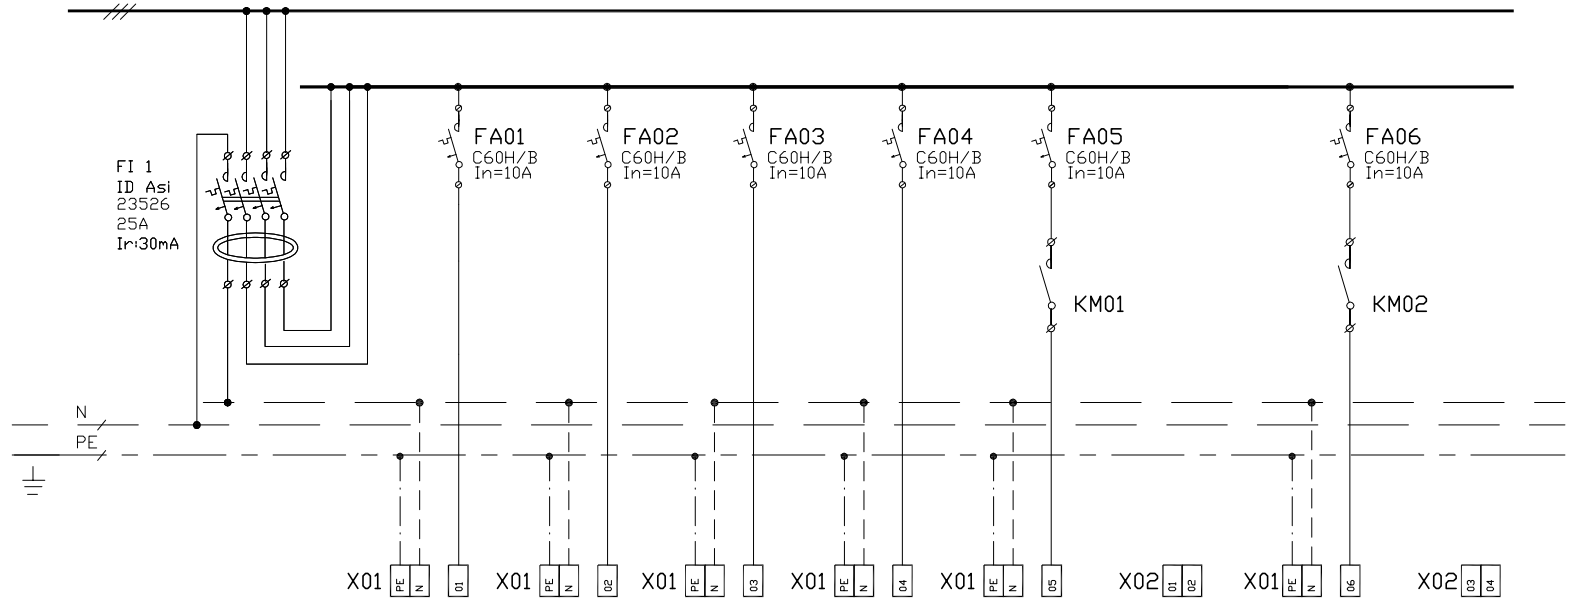

ZAŘÍZENÍ  
MIMO ROZVADEČ

|               |
|---------------|
| číslo vývodu  |
| typ kabelu    |
| průřez kabelu |
| adresa        |
| Pi / kW /     |

| RA3.1                  | RA3.2     | RA3.3     | RA3.4     | RA3.5     | RA3-5-1 | RA3.6     | RA3-6-1 |
|------------------------|-----------|-----------|-----------|-----------|---------|-----------|---------|
| WLA3.1                 | WLA3.2    | WLA3.3    | WLA3.4    | WLA3.5    | WLA3-5  | WLA3.6    | WLA3-6  |
| CYKY                   | CYKY      | CYKY      | CYKY      | CYKY      | CYKY    | CYKY      | CYKY    |
| 3Cx1,5                 | 3Cx1,5    | 3Cx1,5    | 3Cx1,5    | 3Cx1,5    | 2Dx1,5  | 3Cx1,5    | 2Dx1,5  |
| OSVĚTLENÍ              | OSVĚTLENÍ | OSVĚTLENÍ | OSVĚTLENÍ | OSVĚTLENÍ | OSV. ND | OSVĚTLENÍ | OSV. ND |
| SOC. ZAŘ.<br>STÁVAJÍCÍ | 3A.106    | 3A.108    | 3A.109    | 3A.107    | RPD     | 3A.110    | RPD     |

|            |         |             |            |               |                            |                |             |            |
|------------|---------|-------------|------------|---------------|----------------------------|----------------|-------------|------------|
| Datum      | 06/2013 | Vypracoval  | J. JAVŮREK | Stavba :      | GYMNÁZIUM HAVLÍČKŮV BROD   | Měřítka        | Skart. znak | Listů      |
| Zak. číslo | 06/2013 | Kontroloval |            | Název zakázky | GYMNÁZIUM HAVLÍČKŮV BROD   | Formát         | A4/1A4      | Poř. číslo |
|            |         | Zodp. proj. | J. JAVŮREK | Název výkresu | ROZVADEČ RA3               | Archivní číslo |             | List       |
| Soubor     |         | HIP         |            |               | Přehledové schéma výstroje |                |             | 2          |
|            |         |             |            |               |                            | Změna          | Datum       | Opravit    |