


RA3

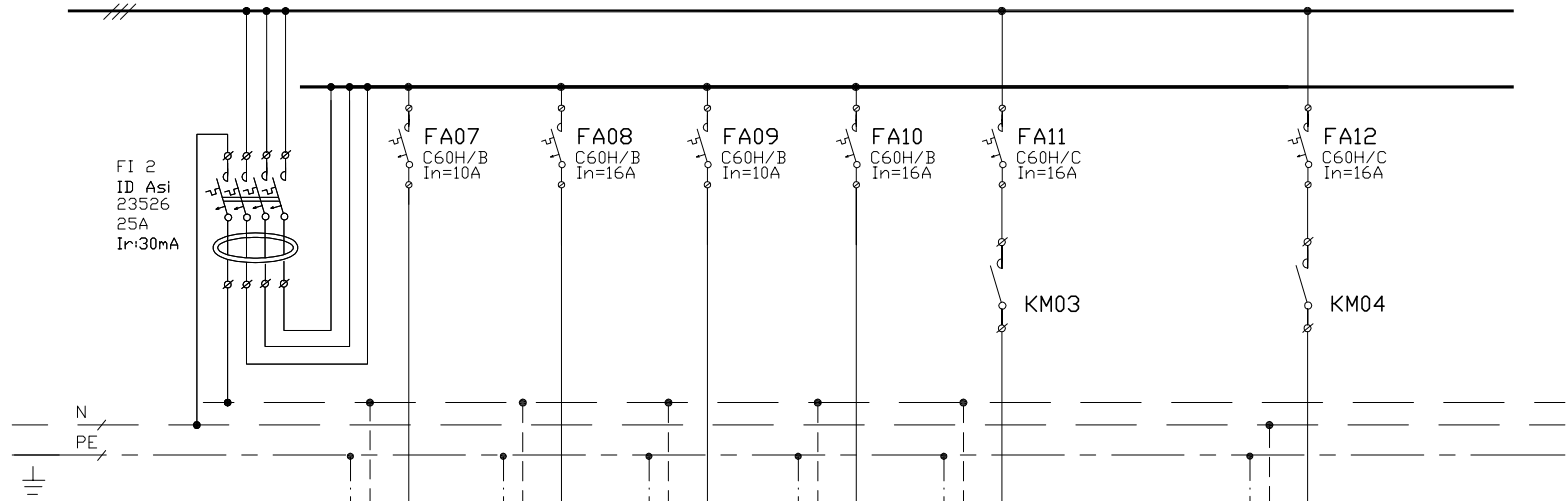

ZAŘÍZENÍ
MIMO ROZVADEČ

číslo vývodu

typ kabelu

průřez kabelu

adresa

Pi / kW /

X01	PE N 07	RA3.7	WLA3.7	CYKY	3Cx1,5	OSVĚTLENÍ	KABINET
X01	PE N 08	RA3.8	WLA3.8	CYKY	3Cx2,5	ZÁS. 230V	3A.106,108
X01	PE N 09	RA3.9	WLA3.9	CYKY	3Cx2,5	ZÁS. 230V	3A.109,110
X01	PE N 10	RA3.10	WLA3.10	CYKY	3Cx2,5	ZÁS. 230V	3A.110
X01	PE N 11	RA3.11	WLA3.11	CYKY	3Cx2,5	AVIS	3A.110
X02	05 06 07 08 09	RA3.11-1	WLA3-11	CYKY	5Cx1,5	AVIS	SEKRETARIÁT SPRÁVCE IT
X01	PE N 12	RA3.12	WLA3.12	CYKY	3Cx2,5	WIFI	3A.3.NP
X02	10 11 12 13 14	RA3.12-1	WLA3-12	CYKY	5Cx1,5	WIFI	SEKRETARIÁT SPRÁVCE IT

Datum	06/2013	Vypracoval	J. JAVŮREK	Stavba :	GYMNÁZIUM HAVLÍČKŮV BROD	Měřítka		Skart. znak		Listů	6
Zak. číslo	06/2013	Kontroloval		Název zakázky	GYMNÁZIUM HAVLÍČKŮV BROD	Formát	A4/1A4	Poř. číslo		List	3
Soubor		Zodp. proj.	J. JAVŮREK	Název výkresu	ROZVADEČ RA3 Přehledové schéma výstroje	Změna		Archivní číslo			
		HIP				Datum		Opravit			