


RA3

ZAŘÍZENÍ  
MIMO ROZVADEČ

číslo vývodu  
typ kabelu  
průřez kabelu  
adresa  
Pi / kW /

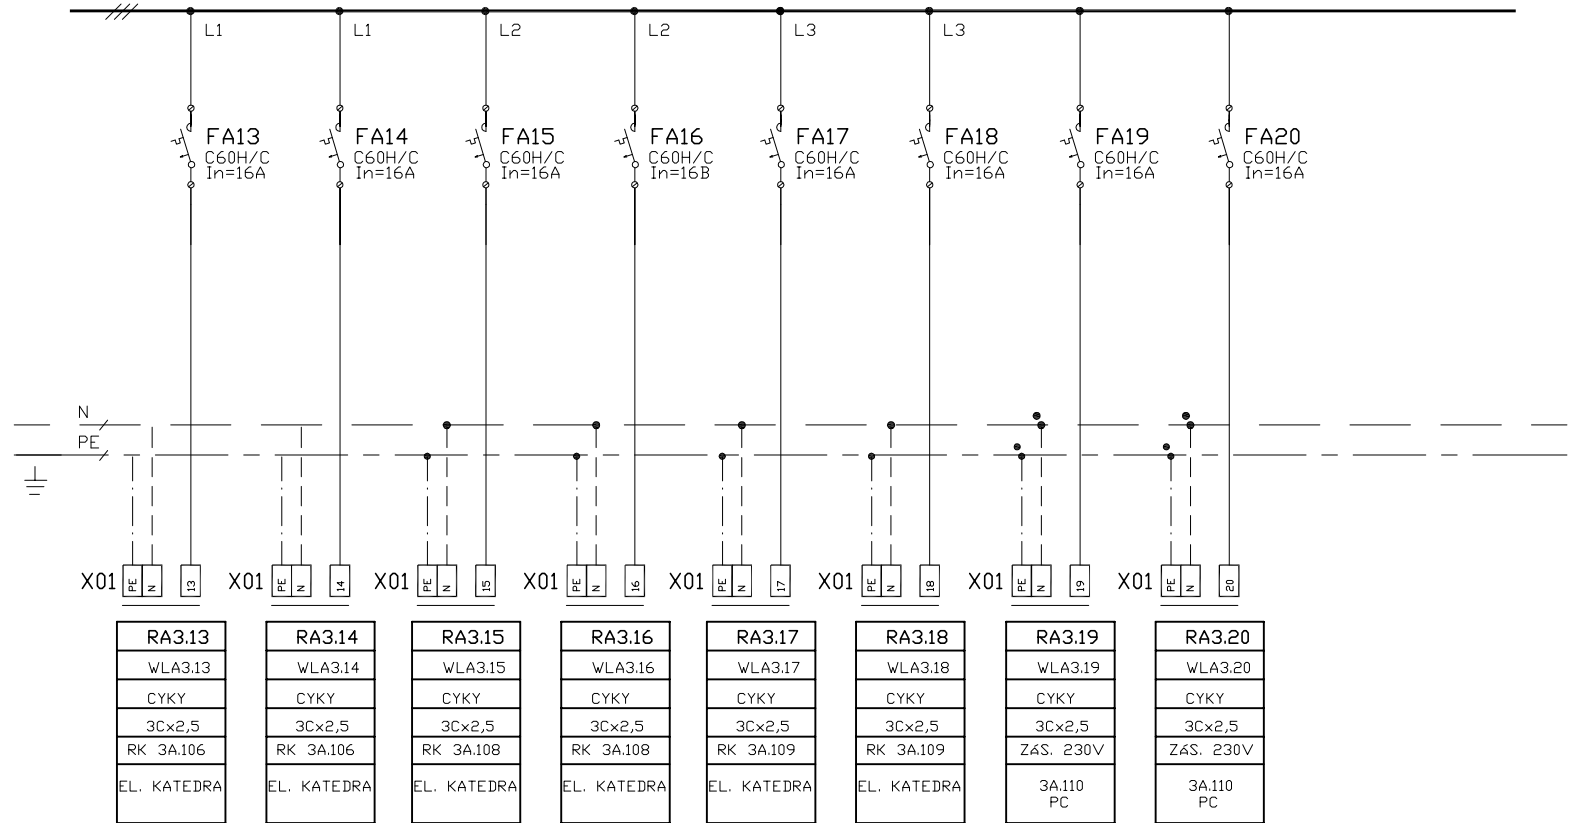

|            |         |             |            |                            |                          |                |        |             |         |       |   |
|------------|---------|-------------|------------|----------------------------|--------------------------|----------------|--------|-------------|---------|-------|---|
| Datum      | 06/2013 | Vypracoval  | J. JAVŮREK | Stavba :                   | GYMNÁZIUM HAVLÍČKŮV BROD | Měřítka        |        | Skart. znak |         | Listů | 6 |
| Zak. číslo | 06/2013 | Kontroloval |            | Název zakázky              | GYMNÁZIUM HAVLÍČKŮV BROD | Formát         | A4/1A4 | Poř. číslo  |         | List  | 4 |
|            |         | Zodp. proj. | J. JAVŮREK | Název výkresu              | ROZVADEČ RA3             | Archivní číslo |        |             |         |       |   |
| Soubor     |         | HIP         |            | Přehledové schéma výstroje |                          | Změna          |        | Datum       | Opravit |       |   |