


RA3

ZAŘÍZENÍ
MIMO ROZVADEČ

číslo vývodu
typ kabelu
průřez kabelu
adresa

Pi / kW /

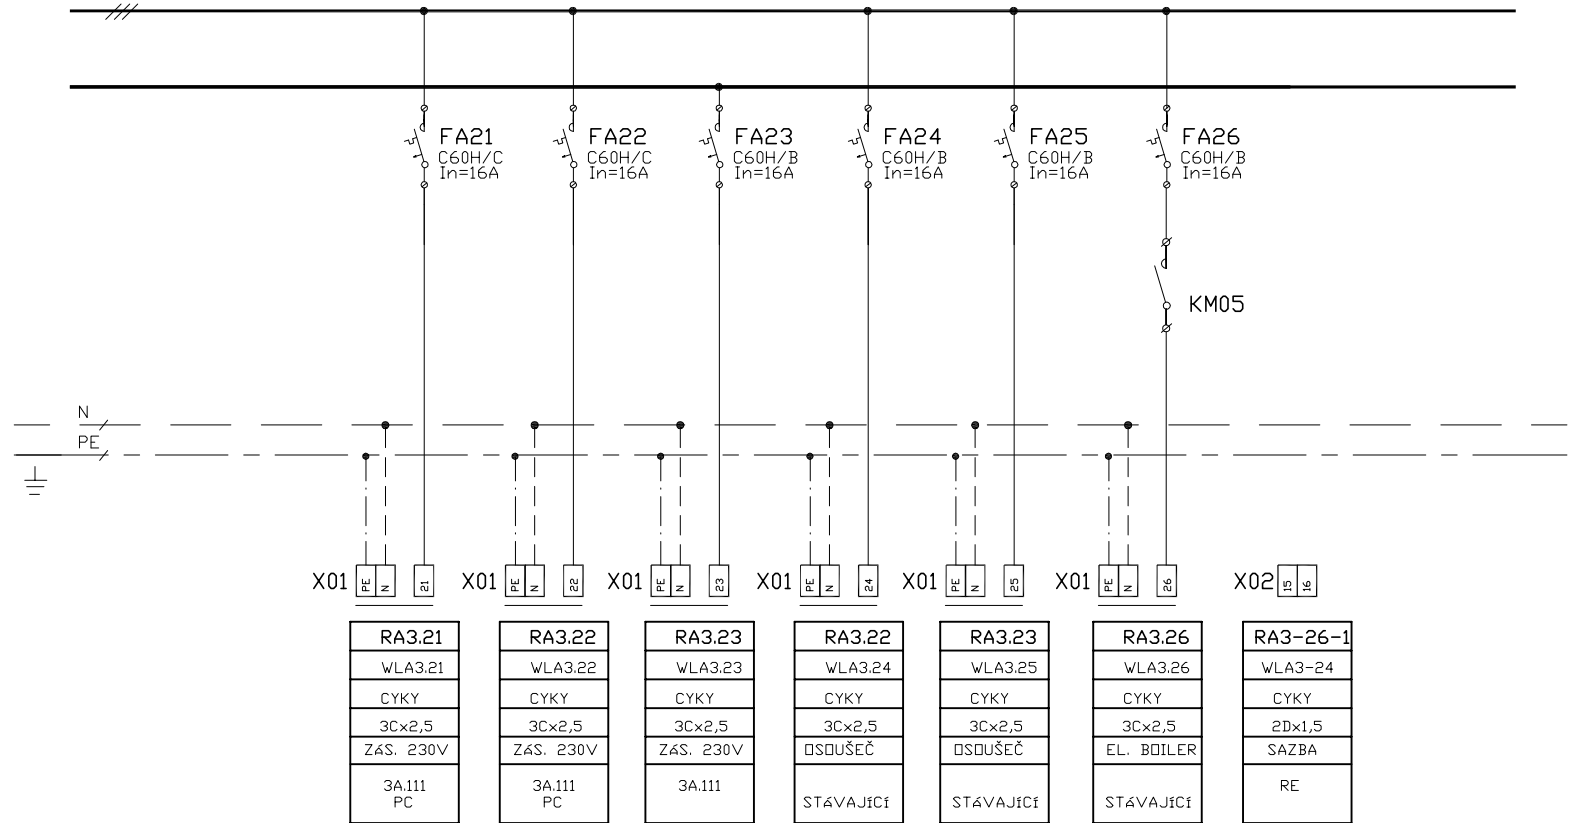

Datum	06/2013	Vypracoval	J. JAVŮREK	Stavba :	GYMNÁZIUM HAVLÍČKŮV BROD	Měřítko		Skart. znak		Listů	6
Zak. číslo	06/2013	Kontroloval		Název zakázky	GYMNÁZIUM HAVLÍČKŮV BROD	Formát	A4/1A4	Poř. číslo		List	5
Soubor		Zodp. proj.	J. JAVŮREK	Název výkresu	ROZVADEČ RA3	Archivní číslo					
		HIP			Přehledové schéma výstroje			Změna		Datum	Opravit