

1 2 3 4 5 6 7 8

A

B


C

D

E

F

RB3

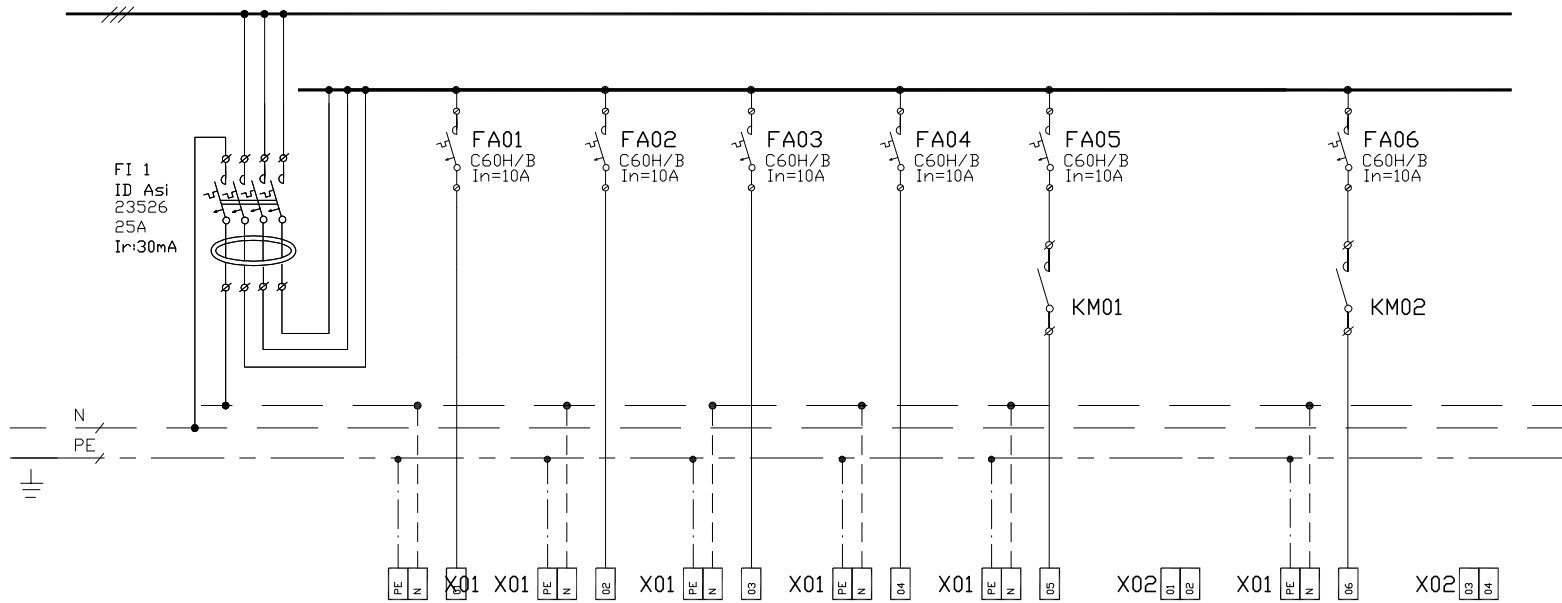

ZAŘÍZENÍ
MIMO ROZVADEČ

číslo vývodu
typ kabelu
průřez kabelu
adresa
Pi / kW /

RB3.1	RB.3.2	RB3.3	RB3.4	RB3.5	RB3-5-1	RB3.6	RB3-6-1
WLB3.1	WLB3.2	WLB3.3	WLB3.4	WLB3.5	WLB3-5	WLB3.5	WLB3-6
CYKY	CYKY	CYKY	CYKY	CYKY	CYKY	CYKY	CYKY
3Cx1,5	3Cx1,5	3Cx1,5	3Cx1,5	3Cx1,5	2Dx1,5	3Cx1,5	2Dx1,5
OSVĚTLENÍ	OSVĚTLENÍ	OSVĚTLENÍ	OSVĚTLENÍ	OSVĚTLENÍ	OSV. ND	OSVĚTLENÍ	OSV. ND
SOC. ZAŘ. STÁVAJÍCÍ	3B.109	3B.111,113	3B.112	3B.110	RPD	3B.114	RPD

Datum	06/2013	Vypracoval	J. JAVŮREK	Stavba :	GYMNÁZIUM HAVLÍČKŮV BROD	Měřítka		Skart. znak		Listů	6
Zak. číslo	06/2013	Kontroloval		Název zakázky	GYMNÁZIUM HAVLÍČKŮV BROD	Formát	A4/1A4	Poř. číslo		List	2
		Zodp. proj.	J. JAVŮREK	Název výkresu	ROZVADEČ RB3	Archivní číslo					
Soubor		HIP		Přehledové schéma výstroje		Změna		Datum	Opravit		

1 2 3 4 5 6 7 8