

1 2 3 4 5 6 7 8

A

B


C

D

E

F

RB3

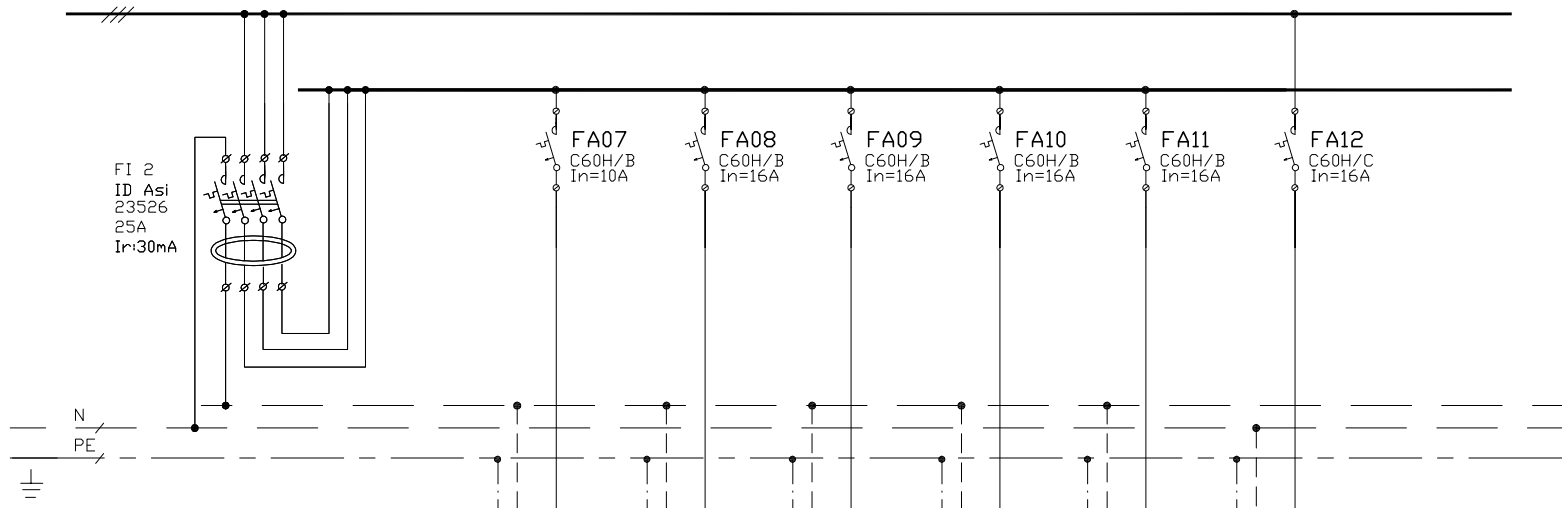

ZAŘÍZENÍ
MIMO ROZVADEČ

číslo vývodu
typ kabelu
průřez kabelu
adresa
Pi / kW /

X01	PE	N	07	RB3.7	WLB3.7		REZERVA
X01	PE	N	08	RB3.8	WLB3.8	CYKY	3B.109,111
X01	PE	N	09	RB3.9	WLB3.9	CYKY	3B.112,114
X01	PE	N	10	RB3.10	WLB3.10	CYKY	3B.113
X01	PE	N	11	RB3.11	WLB3.11	CYKY	3B.114
X01	PE	N	12	RB3.12	WLB3.12	CYKY	3B.114 PC

Datum	06/2013	Vypracoval	J. JAVŮREK	Stavba :	GYMNÁZIUM HAVLÍČKŮV BROD	Měřítka		Skart. znak		Listů	6
Zak. číslo	06/2013	Kontroloval		Název zakázky	GYMNÁZIUM HAVLÍČKŮV BROD	Formát	A4/1A4	Poř. číslo		List	3
		Zodp. proj.	J. JAVŮREK	Název výkresu	ROZVADEČ RB3	Archivní číslo					
Soubor		HIP			Přehledové schéma výstroje	Změna		Datum	Opravit		

1 2 3 4 5 6 7 8