

RB3

ZAŘÍZENÍ  
MIMO ROZVADEČ


číslo vývodu

typ kabelu

průřez kabelu

adresa

Pi / kW /

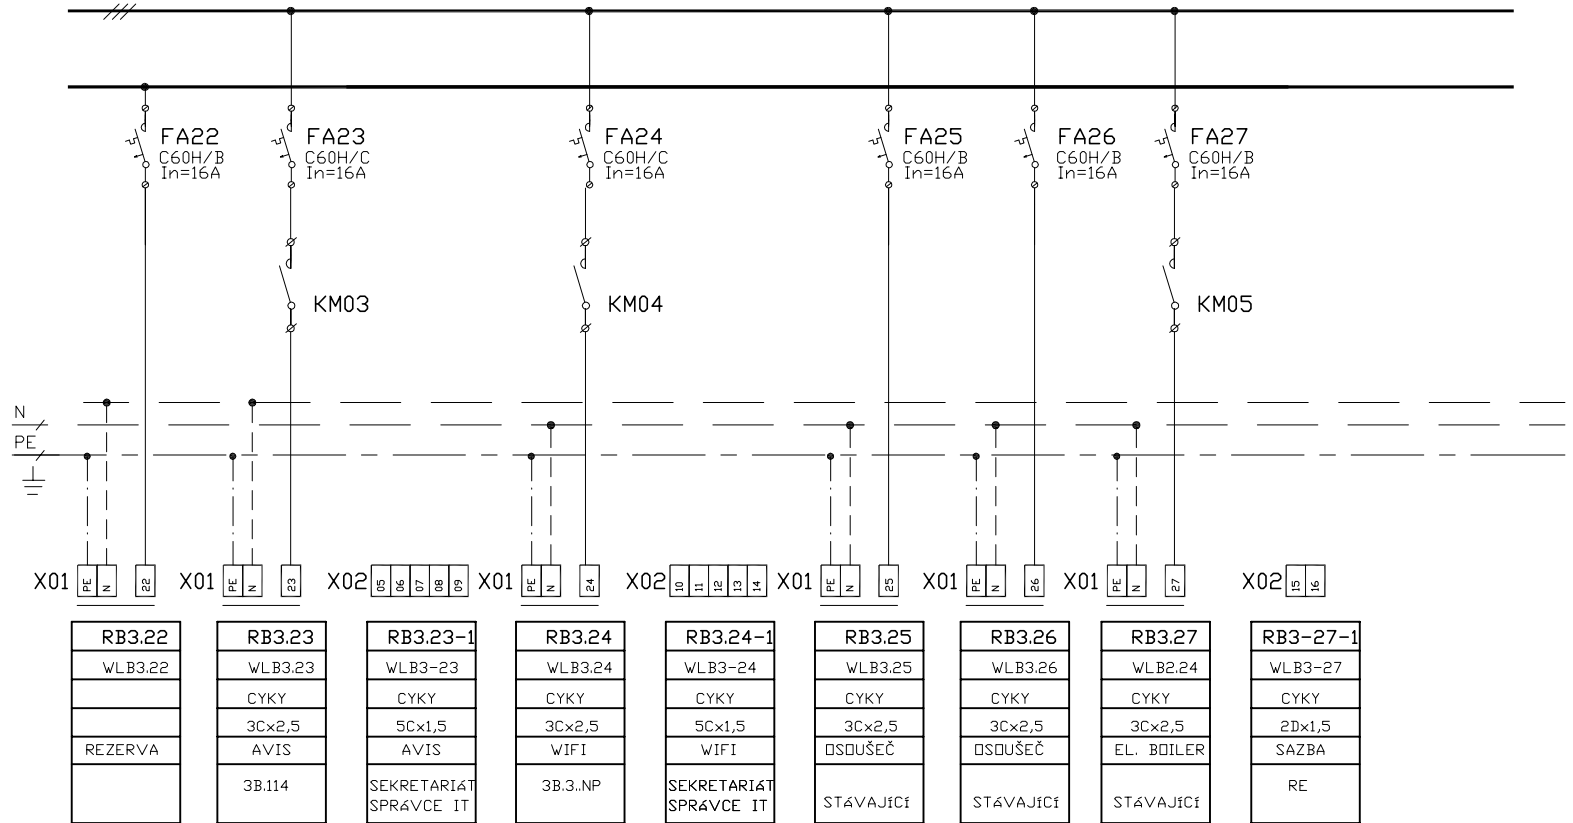

Datum	06/2013	Vypracoval	J. JAVŮREK	Stavba :	GYMNÁZIUM HAVLÍČKŮV BROD	Měřítko	Skart. znak	Listů
Zak. číslo	06/2013	Kontroloval		Název zakázky	GYMNÁZIUM HAVLÍČKŮV BROD	Formát	Poř. číslo	6
		Zodp. proj.	J. JAVŮREK	Název výkresu	ROZVADEČ RB3	Archivní číslo		List
Soubor		HIP			Přehledové schéma výstroje			5
						Změna	Datum	Opravit