


RA4

FI 1  
ID Asi  
23526  
25A  
In:30mA

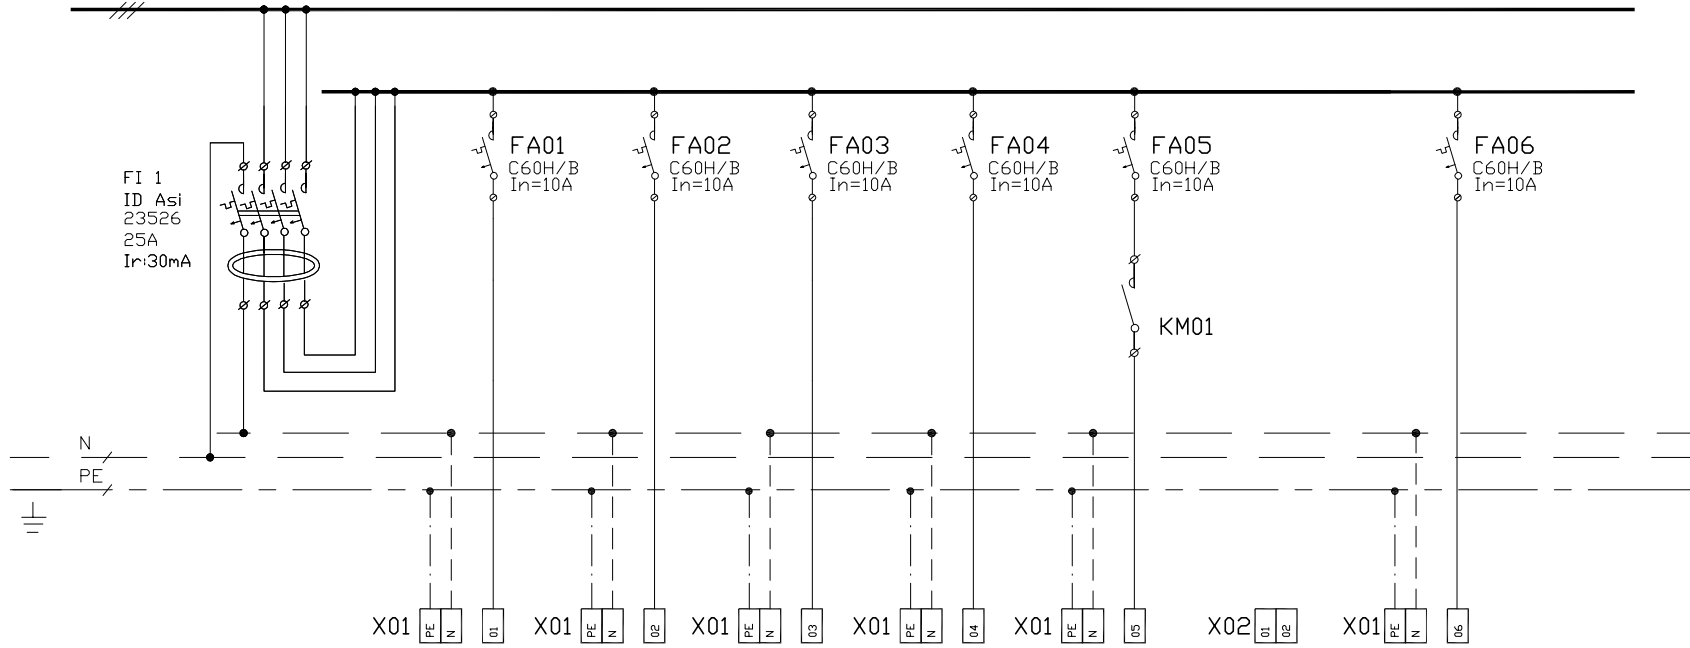

ZAŘÍZENÍ  
MIMO ROZVADEČ

číslo vývodu

typ kabelu

průřez kabelu

adresa

Pi / kW /

RA4.1	RA4.2	RA4.3	RA4.4	RA4.5	RA4-5-1	RA4.6
WLA4.1	WLA4.2	WLA4.3	WLA4.4	WLA4.5	WLA4-5	WLA4.6
CYKY	CYKY	CYKY	CYKY	CYKY	CYKY	
3Cx1,5	3Cx1,5	3Cx1,5	3Cx1,5	3Cx1,5	2Dx1,5	
OSVĚTLENÍ	OSVĚTLENÍ	OSVĚTLENÍ	OSVĚTLENÍ	OSVĚTLENÍ	OSV. ND	REZERVA
SDC. ZAŘ. STAVAJÍCÍ	4A.103,104, 105	PŮDA	TERASA	4A.102	RPO	TERASA

Datum	06/2013	Vypracoval	J. JAVŮREK	Stavba :	GYMNÁZIUM HAVLÍČKŮV BROD	Měřítka	Skart. znak	Listů
Zak. číslo	06/2013	Kontroloval		Název zakázky	GYMNÁZIUM HAVLÍČKŮV BROD	Formát	A4/1A4	Poř. číslo
		Zodp. proj.	J. JAVŮREK	Název výkresu	ROZVADEČ RA4	Archivní číslo		List
Soubor	HIP			Přehledové schéma výstroje		Změna	Datum	Opravit

1

2

3

4

5

6

7

8

4

2