

RA4

ZAŘÍZENÍ
MIMO ROZVADEČ


číslo vývodu

typ kabelu

průřez kabelu

adresa

Pi / kW /

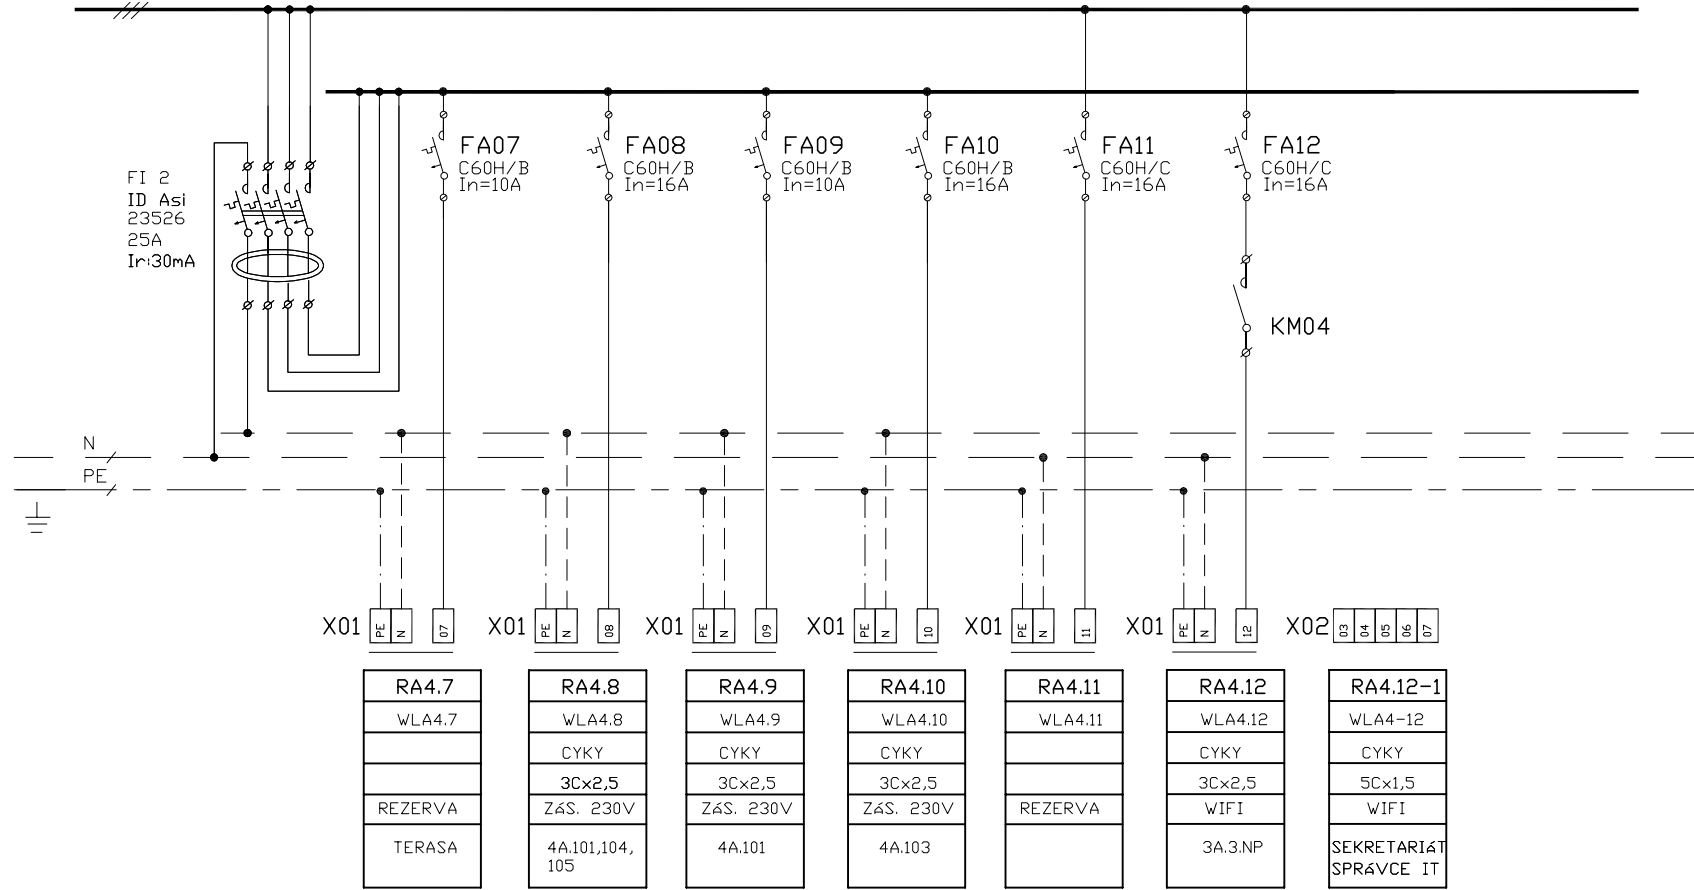

RA4.7	RA4.8	RA4.9	RA4.10	RA4.11	RA4.12	RA4.12-1
WLA4.7	WLA4.8	WLA4.9	WLA4.10	WLA4.11	WLA4.12	WLA4-12
	CYKY	CYKY	CYKY		CYKY	CYKY
	3Cx2,5	3Cx2,5	3Cx2,5		3Cx2,5	5Cx1,5
REZERVA	Zás. 230V	Zás. 230V	Zás. 230V	REZERVA	WIFI	WIFI
TERASA	4A.101,104, 105	4A.101	4A.103		3A.3.NP	SEKRETARIÁT SPRÁVCE IT

Datum	06/2013	Vypracoval	J. JAVŮREK	Stavba :	GYMNÁZIUM HAVLÍČKŮV BROD	Měřítko	Skart. znak	Listů	4
Zak. číslo	06/2013	Kontroloval		Název zakázky	GYMNÁZIUM HAVLÍČKŮV BROD	Formát	A4/1A4	Poř. číslo	
		Zodp. proj.	J. JAVŮREK	Název výkresu	ROZVADEČ RA4 Přehledové schéma výstroje	Archivní číslo		List	3
Soubor	HIP				Změna	Datum	Opravit		