


RA4

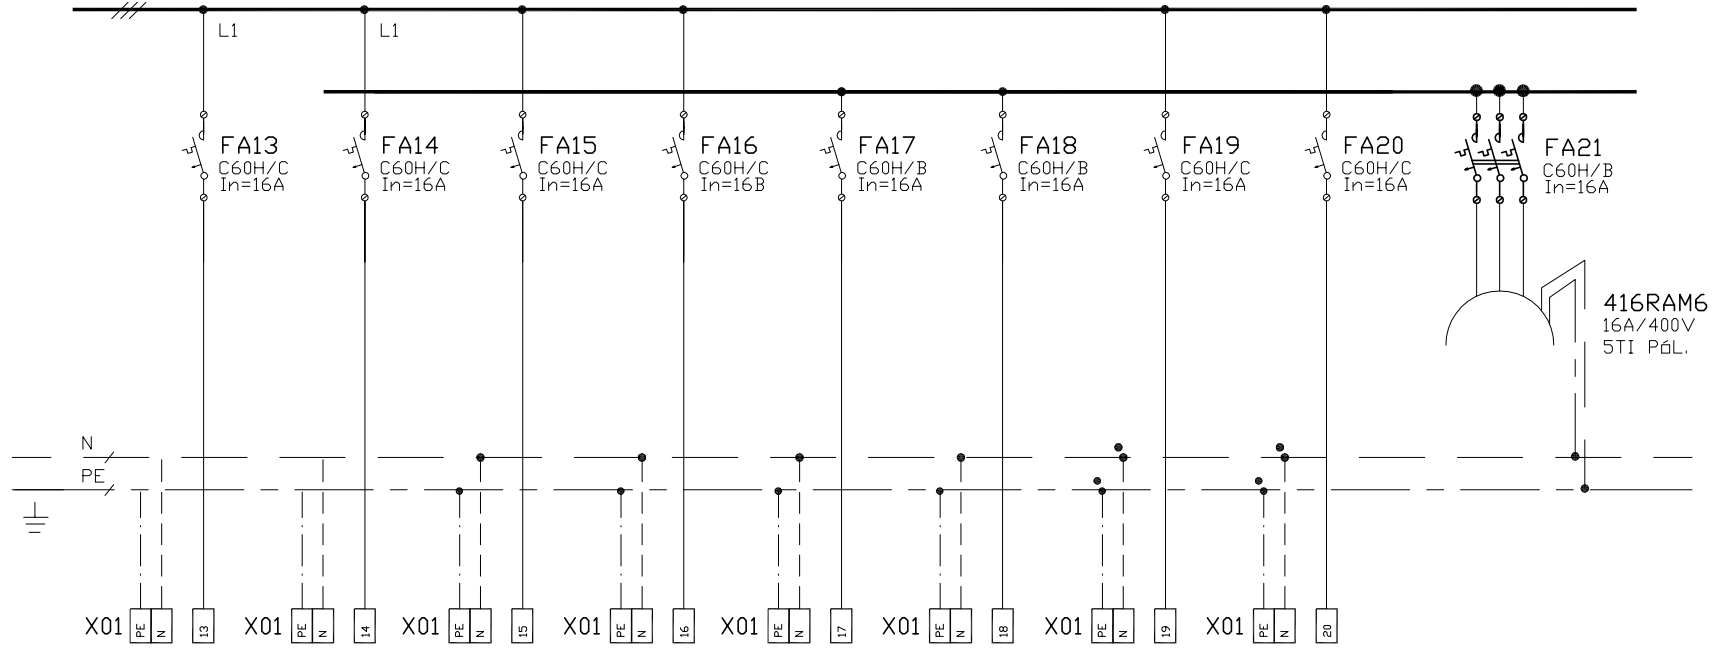

ZAŘÍZENÍ
MIMO ROZVADEČ

číslo vývodu

typ kabelu

průřez kabelu

adresa

Pi / kW /

RA4.13	RA4.14	RA4.15	RA4.16	RA4.17	RA4.18	RA4.19	RA4.20
WLA4.13	WLA4.14	WLA4.15	WLA4.16	WLA4.17	WLA4.18	WLA4.19	WLA4.20
CYKY	CYKY	CYKY	CYKY				
3Cx2,5	3Cx2,5	3Cx2,5	3Cx2,5				
RK 4A.101	RK 4A.101	Z&S. 230V	Z&S. 230V	REZERVA	REZERVA	REZERVA	REZERVA
EL. KATEDRA	EL. KATEDRA	4A.103 PC	4A.103 PC				

Datum	06/2013	Vypracoval	J. JAVŮREK	Stavba :	GYMNÁZIUM HAVLÍČKŮV BROD	Měřítko	Skart. znak	Listů	4
Zak. číslo	06/2013	Kontroloval		Název zakázky	GYMNÁZIUM HAVLÍČKŮV BROD	Formát	A4/1A4	Poř. číslo	
		Zodp. proj.	J. JAVŮREK	Název výkresu	ROZVADEČ RA4. Přehledové schéma výstroje	Archivní číslo		List	4
Soubor		HIP				Změna	Datum	Opravit	