


RB4

FI 1
ID Asi
23526
25A
In:30mA

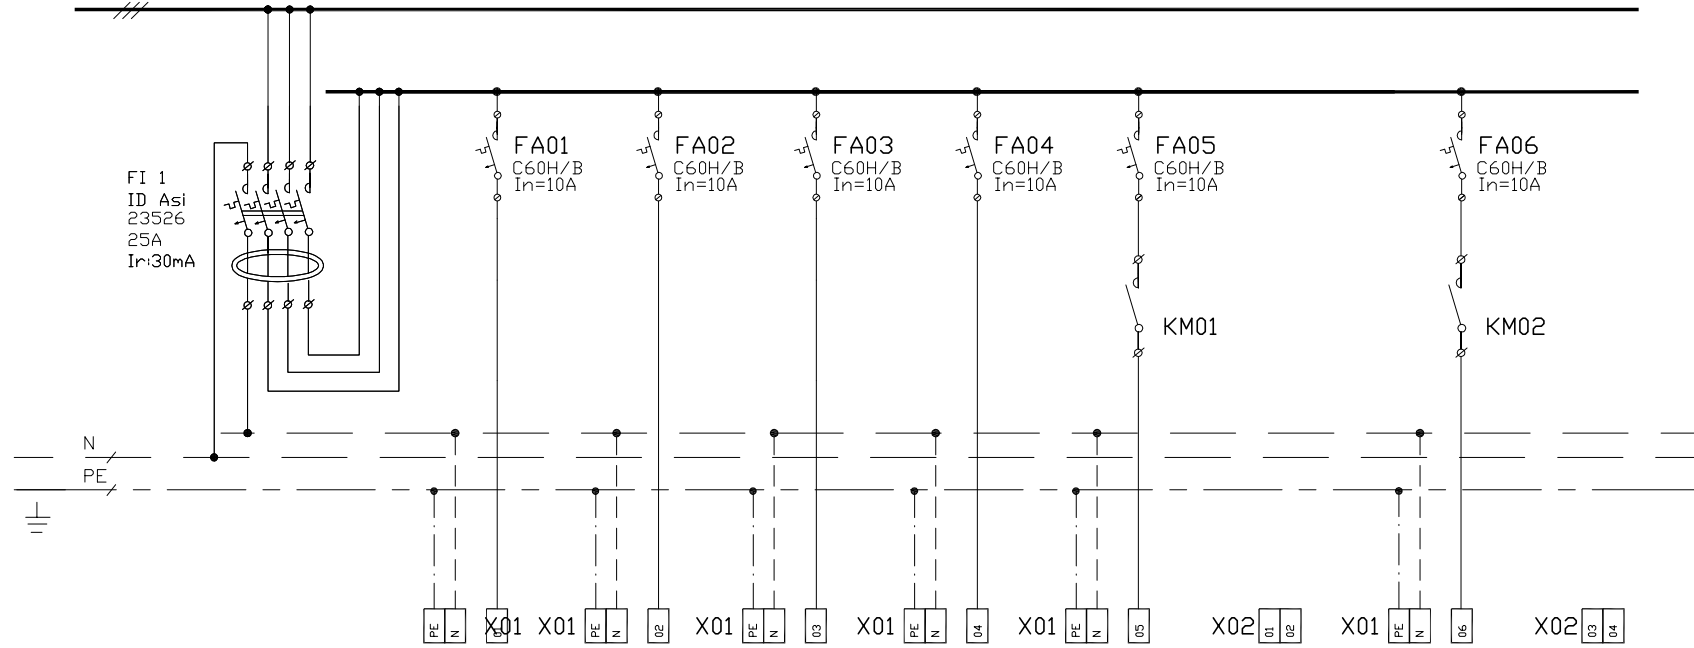

ZAŘÍZENÍ
MIMO ROZVADEČ

číslo vývodu

typ kabelu

průřez kabelu

adresa

Pi / kW /

| | | | | | | | |
|------------------------|-----------|--------------------|-----------|-----------|---------|-----------|---------|
| RB4.1 | RB4.2 | RB4.3 | RB4.4 | RB4.5 | RB4-5-1 | RB4.6 | RB4-6-1 |
| WLB4.1 | WLB4.2 | WLB4.3 | WLB4.4 | WLB4.5 | WLB4-5 | WLB4.5 | WLB4-6 |
| CYKY | CYKY | CYKY | CYKY | CYKY | CYKY | CYKY | CYKY |
| 3Cx1,5 | 3Cx1,5 | 3Cx1,5 | 3Cx1,5 | 3Cx1,5 | 2Dx1,5 | 3Cx1,5 | 2Dx1,5 |
| OSVĚTLENÍ | OSVĚTLENÍ | OSVĚTLENÍ | OSVĚTLENÍ | OSVĚTLENÍ | OSV. ND | OSVĚTLENÍ | OSV. ND |
| SDC. ZAŘ. STAVAJÍCÍ | 4B.104 | 4B.106,108, 109 | B.107 | 4B.105 | RPO | B.110 | RPO |

| | | | | | | | | | |
|------------|---------|-------------|------------|---------------|--|----------------|-------------|------------|---|
| Datum | 06/2013 | Vypracoval | J. JAVŮREK | Stavba : | GYMNÁZIUM HAVLÍČKŮV BROD | Měřítka | Skart. znak | Listů | 6 |
| Zak. číslo | 06/2013 | Kontroloval | | Název zakázky | GYMNÁZIUM HAVLÍČKŮV BROD | Formát | A4/1A4 | Poř. číslo | |
| | | Zodp. proj. | J. JAVŮREK | Název výkresu | ROZVADEČ RB4 Přehledové schéma výstroje | Archivní číslo | | List | 2 |
| Soubor | HIP | | | | Změna | Datum | Opravit | | |