

RB4

ZAŘÍZENÍ
MIMO ROZVADEČ


číslo vývodu

typ kabelu

průřez kabelu

adresa

Pi / kW /

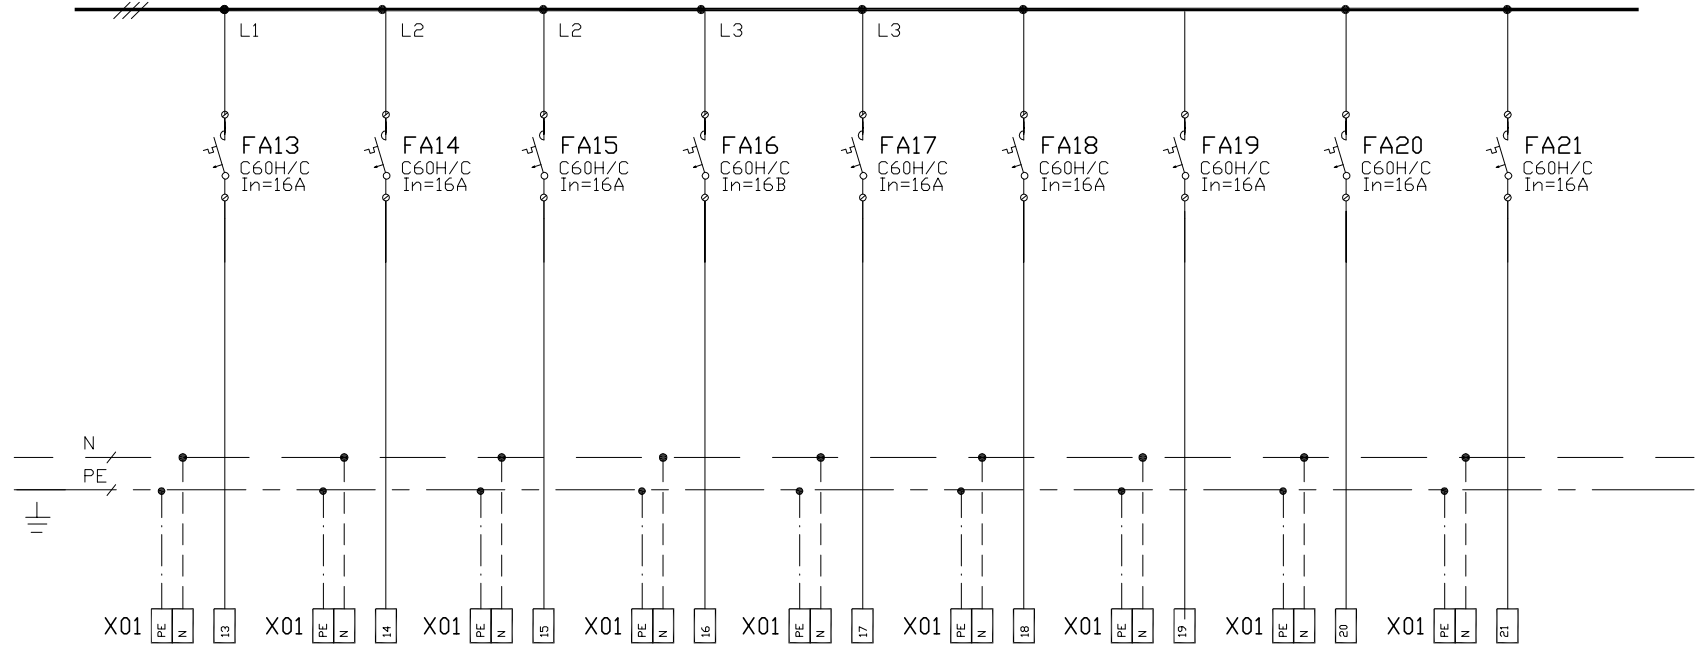

RB4.13
WLB4.13
CYKY
3Cx2,5
RK 4B.104
EL. KATEDRA

RB4.14
WLB4.14
CYKY
3Cx2,5
RK 4B.106
EL. KATEDRA

RB4.15
WLB4.15
CYKY
3Cx2,5
RK 4B.106
EL. KATEDRA

RB4.16
WLB4.16
CYKY
3Cx2,5
RK 4B.107
EL. KATEDRA

RB4.17
WLB4.17
CYKY
3Cx2,5
RK 4B.107
EL. KATEDRA

RB4.18
WLB4.18
CYKY
3Cx2,5
Zás. 230V
4B.108 PC

RB4.19
WLB4.19
CYKY
3Cx2,5
Zás. 230V
4B.108,109 PC

RB4.20
WLB4.20
CYKY
3Cx2,5
Zás. 230V
4B.109 PC

RB4.21
WLB4.21
CYKY
3Cx2,5
Zás. 230V
4B.109 PC

Datum	06/2013	Vypracoval	J. JAVŮREK	Stavba :	GYMNÁZIUM HAVLÍČKŮV BROD	Měřítko	Skart. znak	Listů	6
Zak. číslo	06/2013	Kontroloval		Název zakázky	GYMNÁZIUM HAVLÍČKŮV BROD	Formát	A4/1A4	Poř. číslo	
		Zodp. proj.	J. JAVŮREK	Název výkresu	ROZVADEČ RB4	Archivní číslo			List
Soubor	HIP			Přehledové schéma výstroje	Změna	Datum	Opravit		4