

RB4

ZAŘÍZENÍ
MIMO ROZVADEČ


číslo vývodu

typ kabelu

průřez kabelu

adresa

Pi / kW /

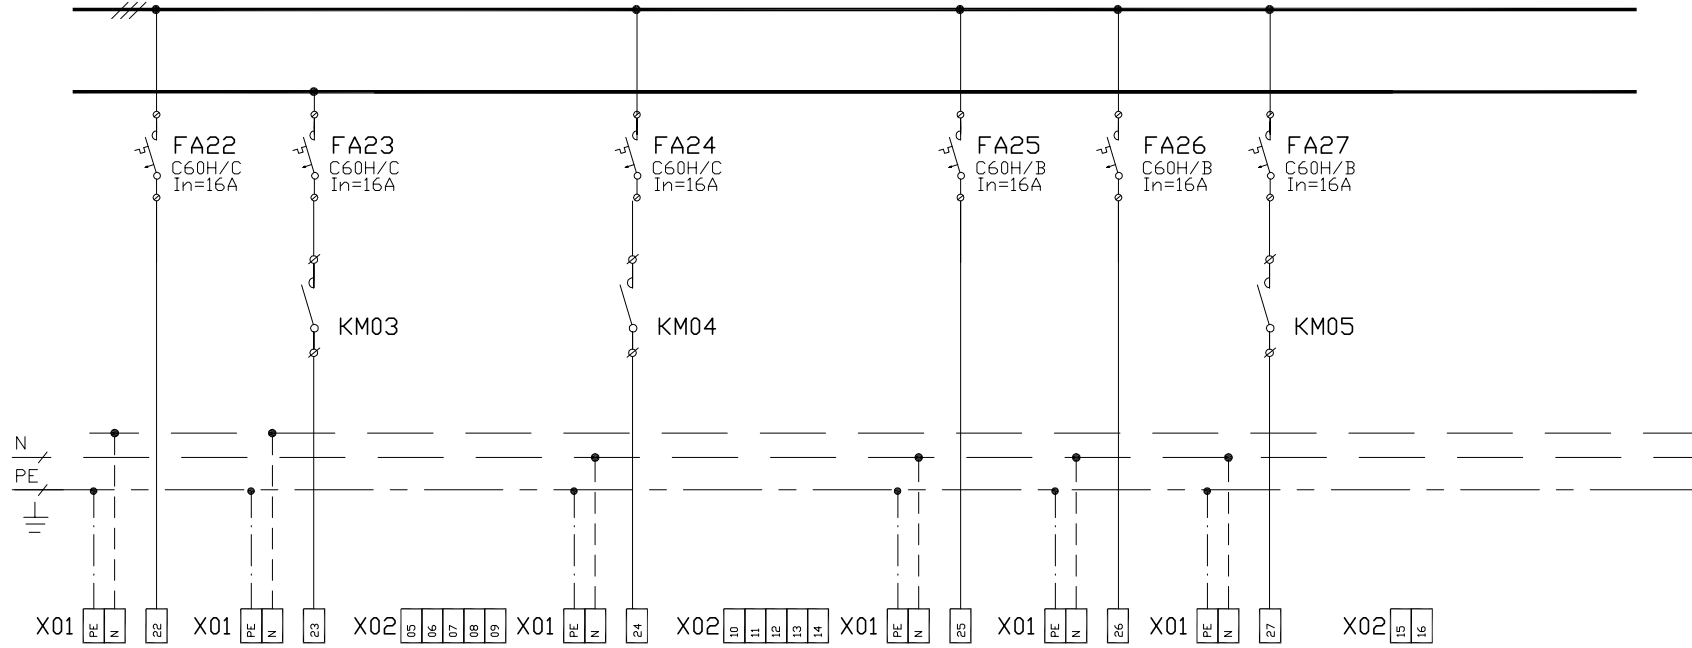

RB4.22	RB4.23	RB4.23-1	RB4.24	RB4.24-1	RB4.25	RB4.26	RB4.27	RB4-27-1
WLB4.22	WLB4.23	WLB4-23	WLB4.24	WLB4-24	WLB4.25	WLB4.26	WLB4.24	WLB4-27
CYKY	CYKY	CYKY	CYKY	CYKY	CYKY	CYKY	CYKY	CYKY
3Cx2,5	3Cx2,5	5Cx1,5	3Cx2,5	5Cx1,5	3Cx2,5	3Cx2,5	3Cx2,5	2Dx1,5
ZáS. 230V	AVIS	AVIS	WIFI	WIFI	OSDOUŠEČ	OSDOUŠEČ	EL. BOILER	SAZBA
4B.109 PC	4B.110	SEKRETARIÁT SPRÁVCE IT	4B.4.NP	SEKRETARIÁT SPRÁVCE IT	STÁVAJÍCÍ	STÁVAJÍCÍ	STÁVAJÍCÍ	RE

Datum	06/2013	Vypracoval	J. JAVŮREK	Stavba :	GYMNÁZIUM HAVLÍČKŮV BROD	Měřítko	Skart. znak	Listů
Zak. číslo	06/2013	Kontroloval		Název zakázky	GYMNÁZIUM HAVLÍČKŮV BROD	Formát	A4/1A4	Poř. číslo
		Zodp. proj.	J. JAVŮREK	Název výkresu	ROZVADEČ RB4	Archivní číslo		List
Soubor		HIP		Přehledové schéma výstroje		Změna	Datum	Opravit