


RS

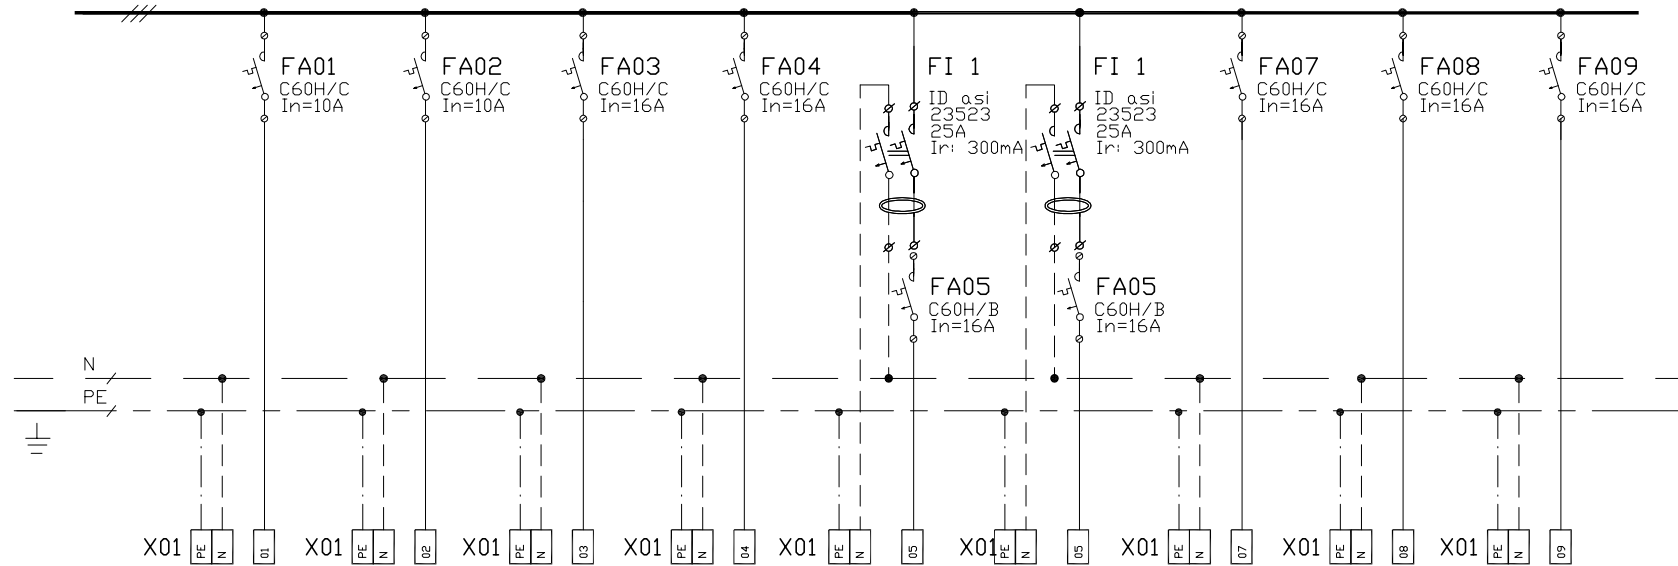

ZAŘÍZENÍ
MIMO ROZVADEČ

číslo vývodu

typ kabelu

průřez kabelu

adresa

Pi / kW /

RS.1
WLS.1
CYKY
3Cx1,5
OSVĚTLENÍ
STROJ. IT

RS.2
WLS.2
CYKY
3Cx1,5
OSVĚTLENÍ
PRACOV. IT

RS.3
WLS.3
CYKY
3Cx2,5
KLIMA 1
STROJ. IT

RS.4
WLS.4
CYKY
3Cx2,5
KLIMA 2
STROJ. IT

RS.5
WLS.5
CYKY
3Cx2,5
ZÁS. 230V
STROJ. IT

RS.6
WLS.6
CYKY
3Cx2,5
ZÁS. 230V
PRACOV. IT

RS.7
WLS.7
CYKY
3Cx2,5
ZÁS. 230V
ZÁS. BOX STROJ. IT

RS.8
WLS.8
CYKY
3Cx2,5
ZÁS. 230V
ZÁS. BOX STROJ. IT

RS.9
WLS.9
CYKY
3Cx2,5
ZÁS. 230V
ZÁS. BOX PRACOV. IT

Datum	06/2013	Vypracoval	J. JAVŮREK	Stavba	GYMNÁZIUM HAVLÍČKŮV BROD	Měřítko		Skart. znak		Listů	3
Zak. číslo	06/2013	Kontroloval		Název zakázky	GYMNÁZIUM HAVLÍČKŮV BROD	Formát	A4/1A4	Poř. číslo		List	2
		Zodp. proj.	J. JAVŮREK	Název výkresu	ROZVÁDEČ RS	Archivní číslo					
Soubor		HIP		Přehledové schéma výstroje		Změna		Datum	Opravit		